



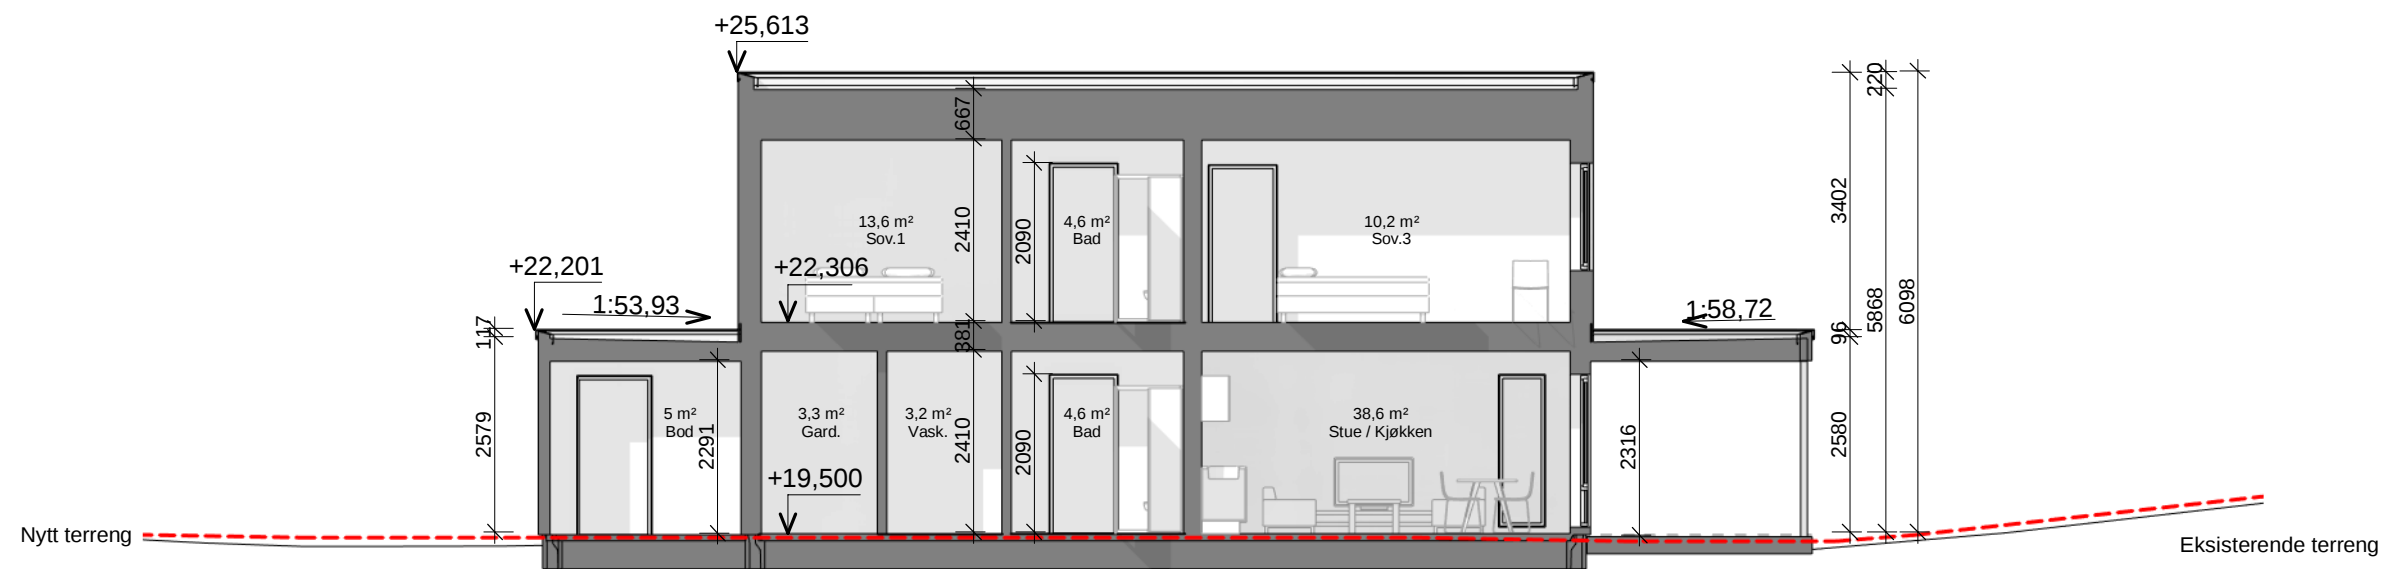

Snitt 1 Anmeldelse
1 : 100

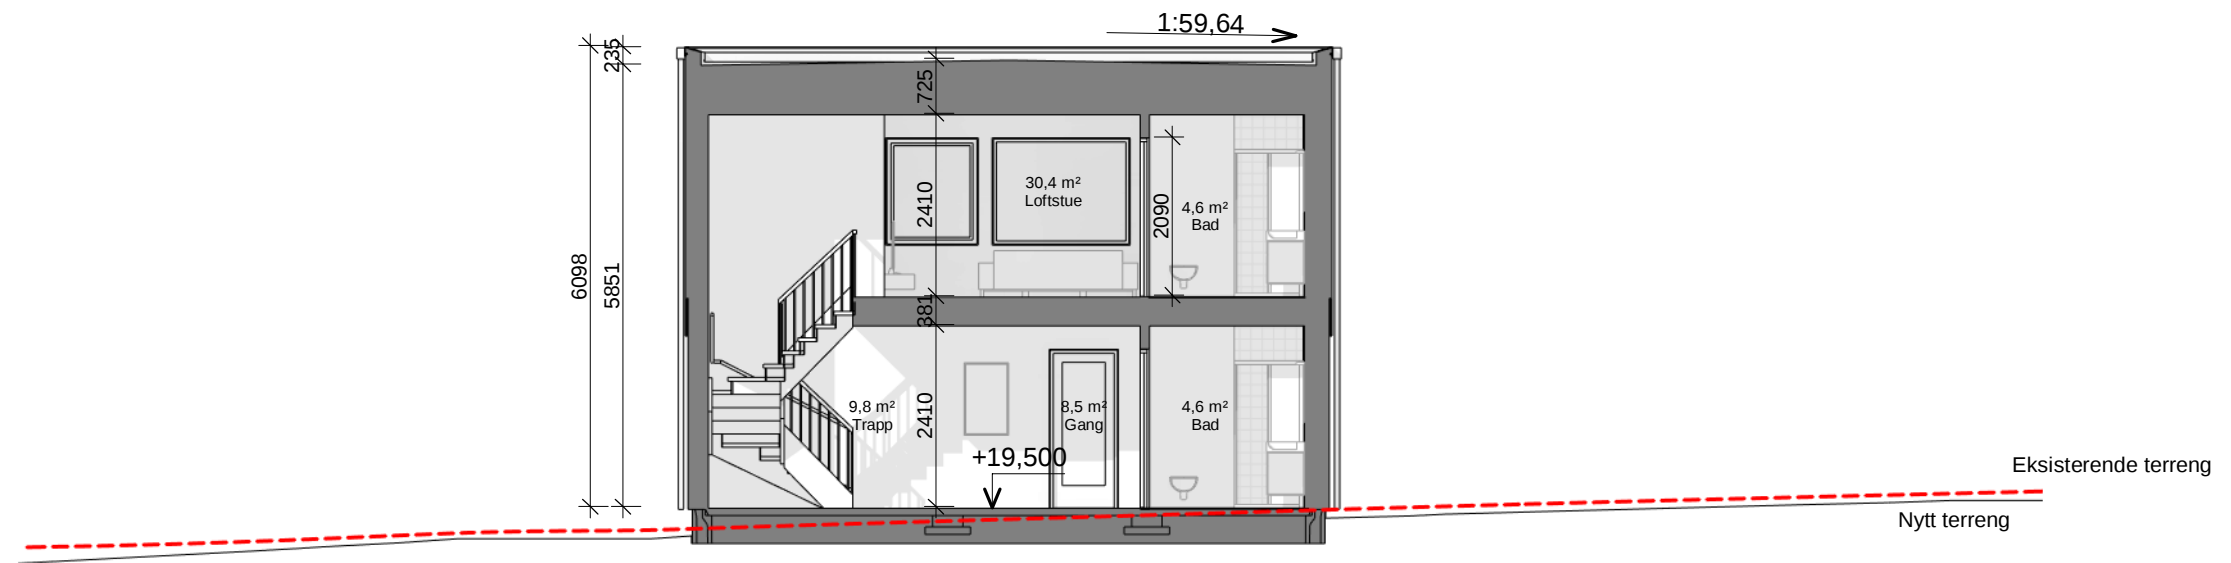

Snitt A Anmeldelse
1 : 100

ODD HANSEN Denne tegningen/dokumentet er opphavsrettslig beskyttet i henhold til lov om opphavsrett til åndsverk m.v. av 12. mai 1961.		Kunde:	Tiltak:		1		Søknadstegning		23.08.2022		TH	AS
Odd hansen prosjekt		Oppføring av enebolig E1		Nr.: Revisjoner:		Dato:		Utført av:		Kontroll:		
Arkitekt:	Prosjekt:	Tiltakets adresse:	Gnr/Bnr:		Dokumentnavn:		Målestokk:	Størrelse:	Prosjektnr.:	Tegningsnr.:	Rev	
AS	Bygnes Hageby E1	Bygnes Hageby			Snitt		1 : 100	A3	50020	- A30-E1-01	1	