

Vann-/avløp eksisterende driftsbygning

Johannes Alne <johannes@5-pluss.no>

on. 09.11.2022 13:12

Til: Helge Hustoft <hhu@karmoy.kommune.no>

Kopi: Svein Ståle Kolstø <kugard@online.no>

 1 vedlegg (124 kB)
3930_001.pdf;

Hei,

På tidligere tilsendt kart var vannledning inntegnet over P1 sin østligste spiss. Dette viser seg å være feil. Vannledningen ligger midt i vegen og berører da ikke P1 og ligger utelukkende på tilleggsjorden.

Driftsbygningen har ikke samme avløpsledning som P1. Avløpstråseen for driftsbygningen ligger utelukkende på gnr.94, bnr.97 og berører heller ikke P1.

Erklæringen for gnr.94, bnr.97 med rettigheter i P1 kan da sløyfes.

Med vennlig hilsen

Johannes Alne
Sivilagronom/Takstmann Landbruk NT
Tlf. 91909876
E-post: johannes@5-pluss.no



OVERSIKTSKART

MED KOMMUNEPLAN

KARMØY KOMMUNE
SEKTOR AREAL OG BYGGESAK



Gnr/Bnr: 94/97 - Erklæringer

Adresse:

Dato: 10.08.2022

Målestokk: 1:2500




0 25 50 75 100 m

Kartet kan inneholde feil, noen grenser er usikre.

Fargelagt kart må innsendes ved søknad eller melding.

Datum: Euref 89/UTM 32

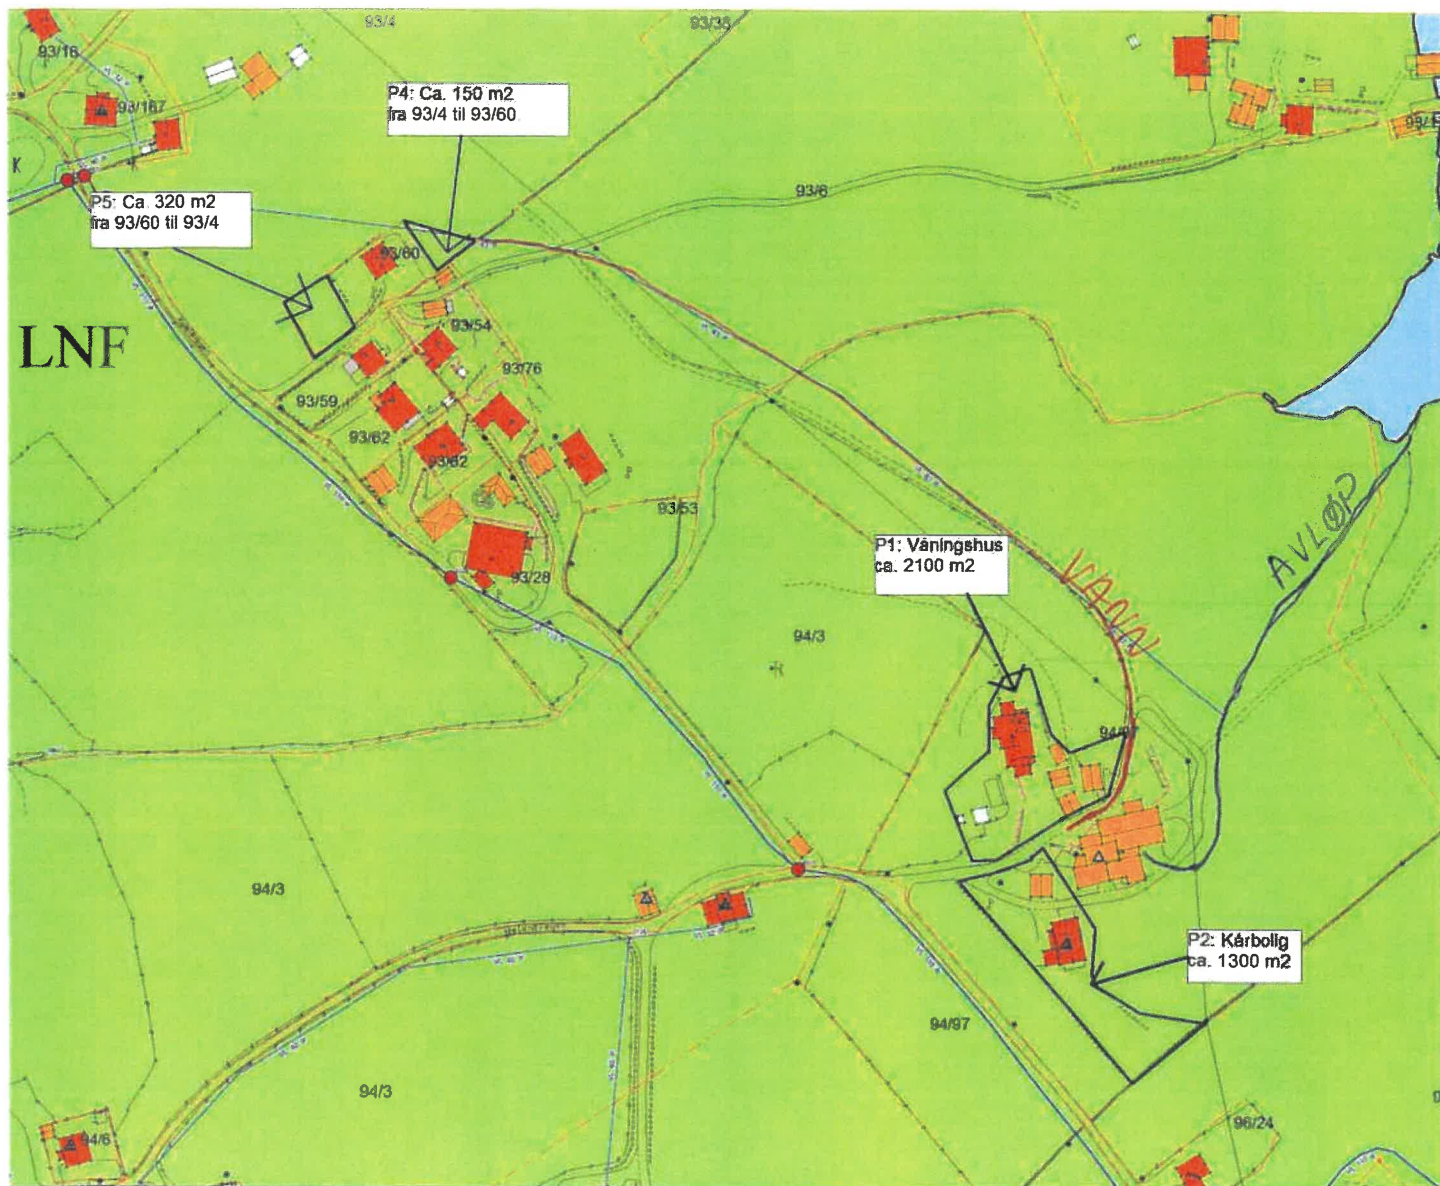

Tegnforklaring:

Vegkant

Høydekurve

Eiendomsgrense målt


Eiendomsgrense usikker

Bygg -takflate

Bygg -planlagt/ ikke innmålt

Høyspent, stolper

Kommunale VA-ledninger, kum

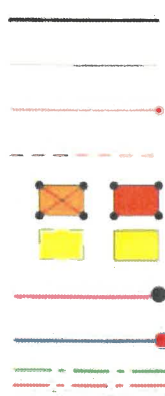

Planformål:

LNF-område

Landbruk, natur- og friluftsområder

Boligområde

Tjenesteyting


Industri/forretning

Fritidsbebyggelse

Sentrumsområde

Friområde

Blandet formål

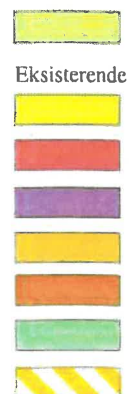

Trafikkareal

Eksisterende

Planlagt

I henhold til Kommuneplanen kan det i planlagt formålsområde være krav om plan.