
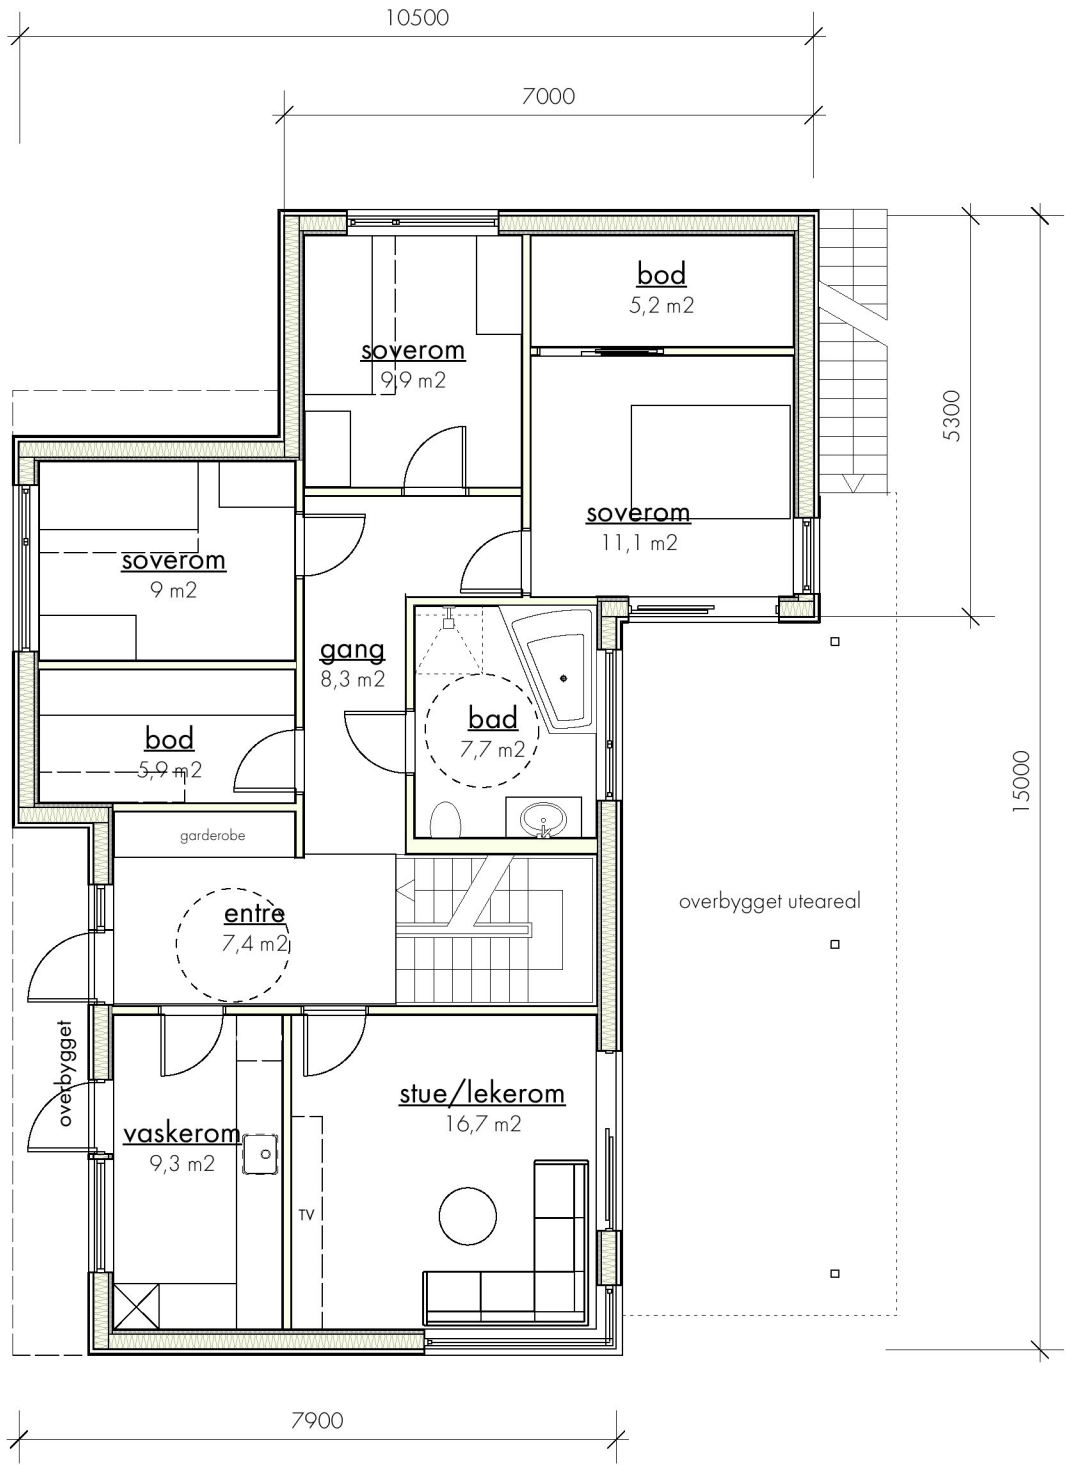


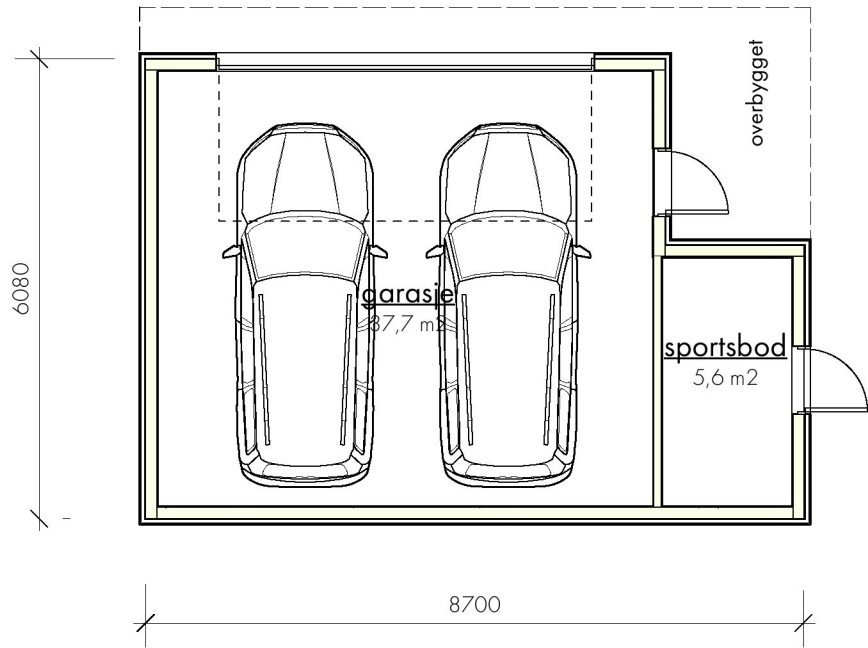

Lahamarvegen 46		FDV							
Bolig		arbeids-tegning							
		kontrakt-tegning							
		anbud-tegning							
		anmeldelse-tegning							
		skisser							
Målestokk		1:100							
Visningsnr.		001							
Prosjektnr.		etasjeplaner P1							
		222-0304							
Prosjektant		Helena Jacobsen							
Dato		30.09.22							
Revisjonsmerknader									
Sone									
Godkjent									