


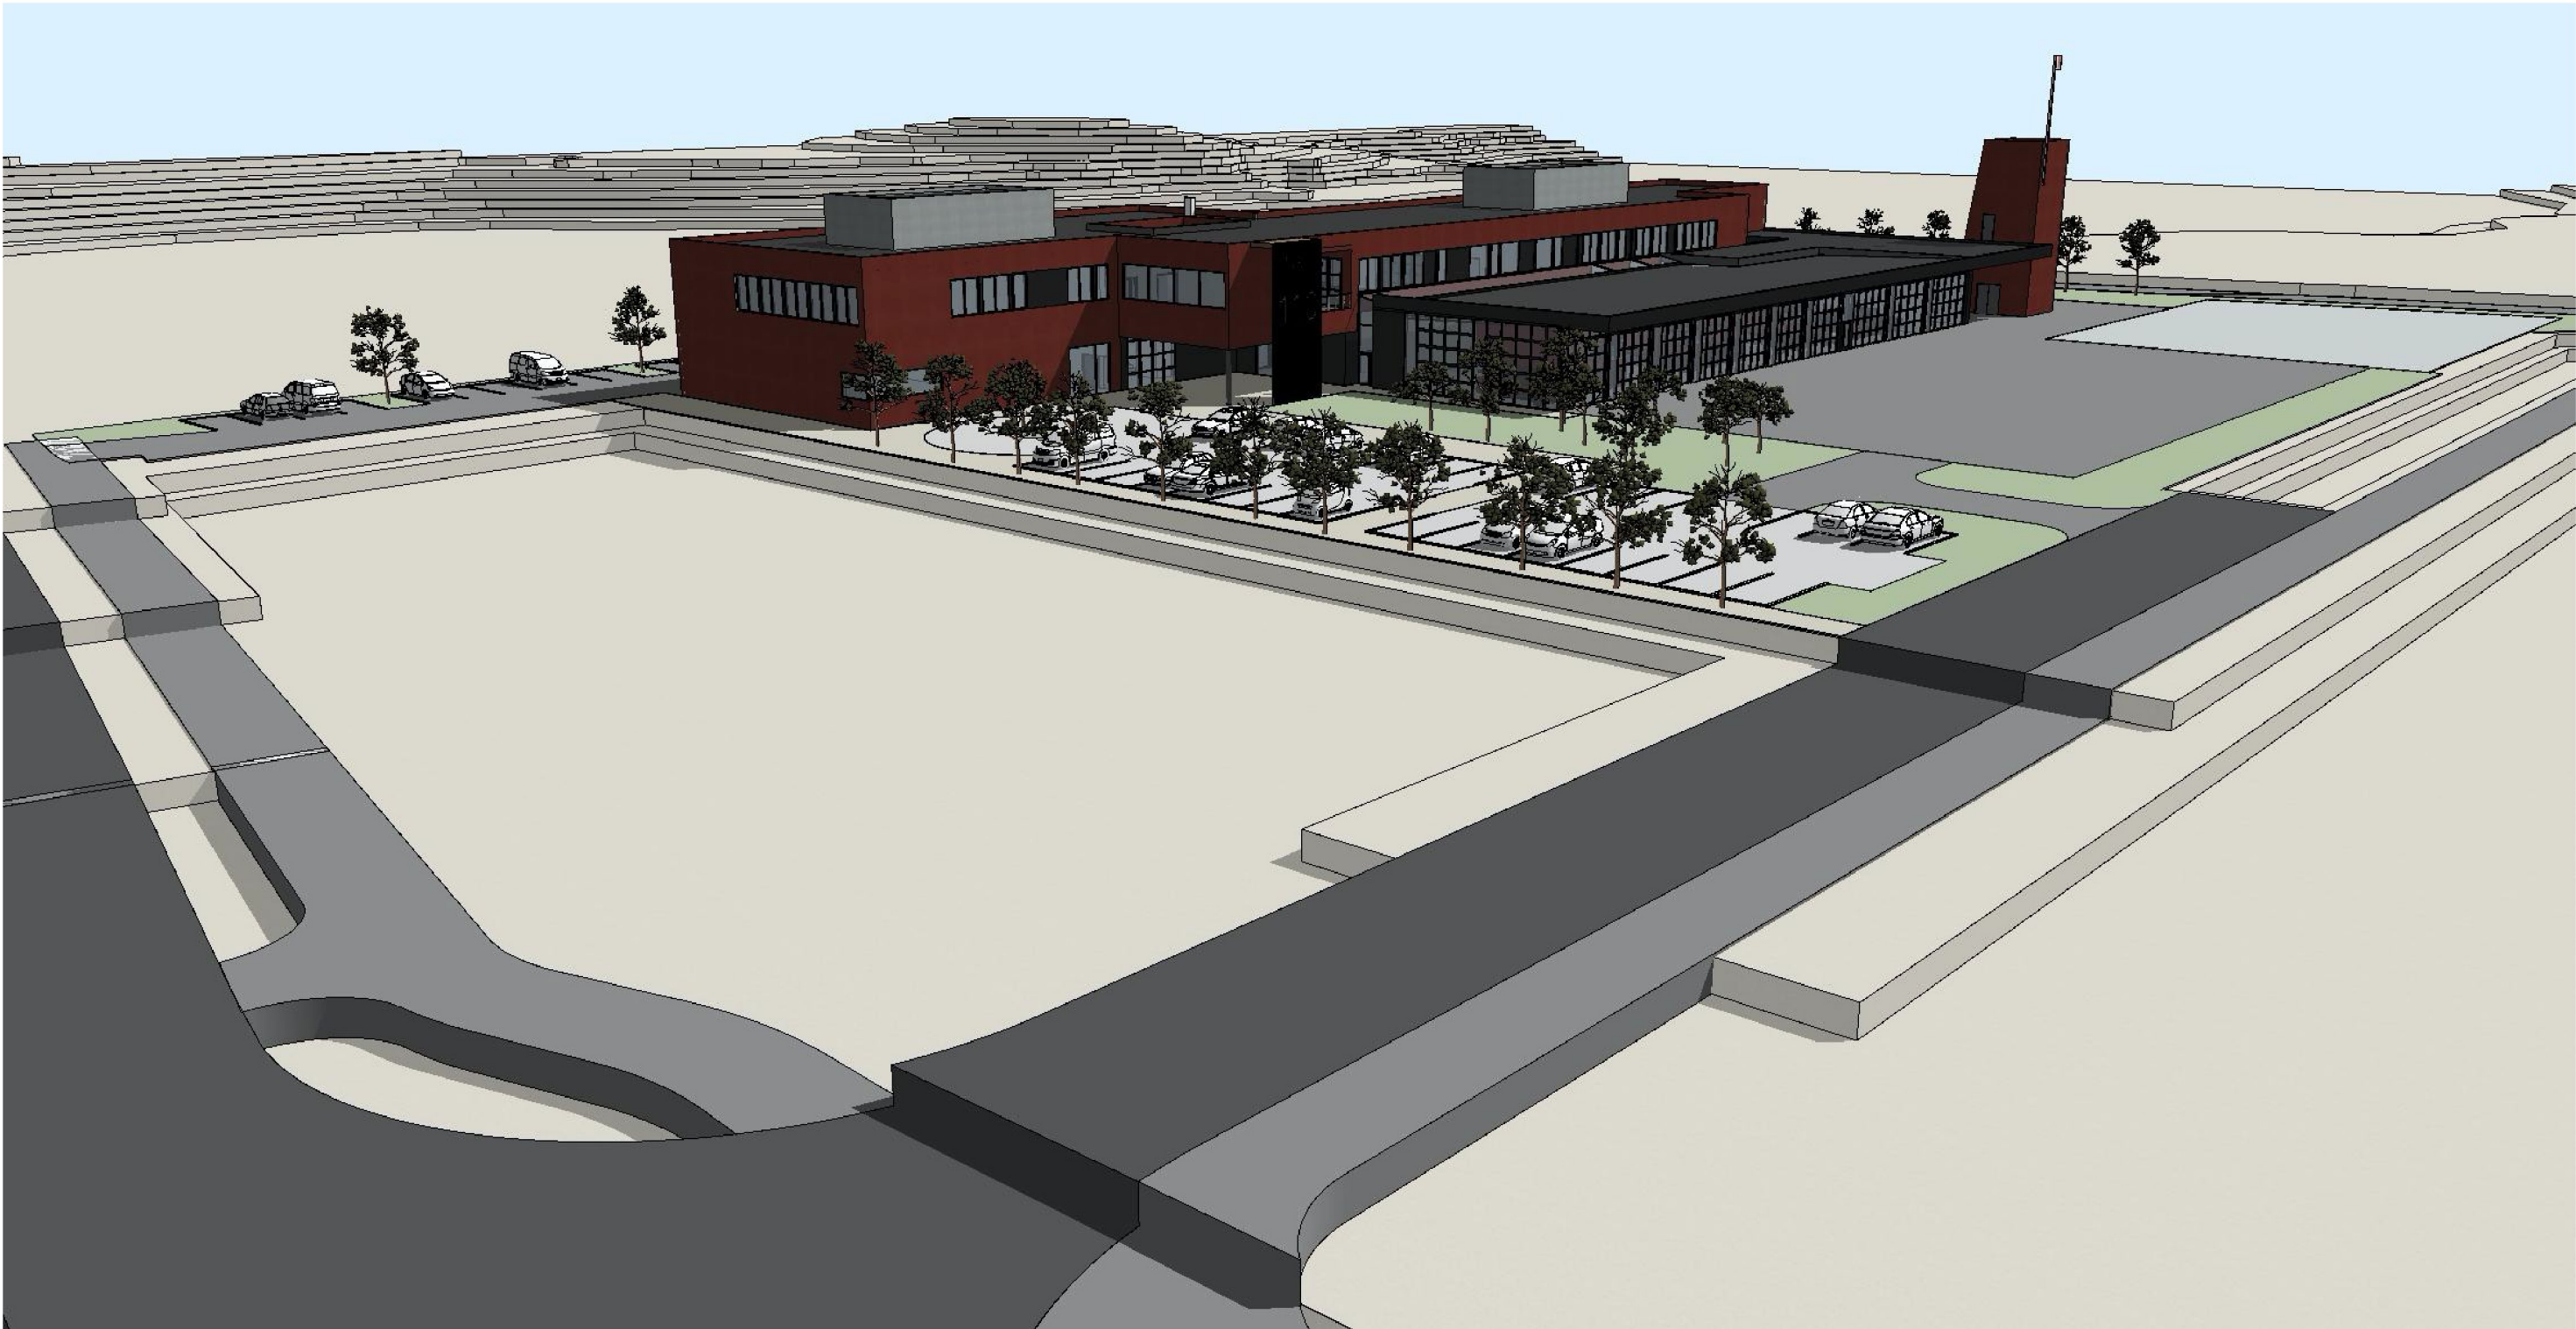

FORELØPIG TEGNING 09.09.21

PROSJEKT:	GNR./BNR.	TEGNING:						
HOVEDBRANNSTASJON HBR	-	PERSPEKTIV FRA NORD-VEST						
TILTAKSHAVER:	TEGNINGSNR.:	REVISJON:	FASE:	PROSJEKTNR.:	MÅLESTOKK:	DATO:		
KARMØY KOMMUNE	-		SKISSEPROSJ.	1860	3D	SIGN.:		