
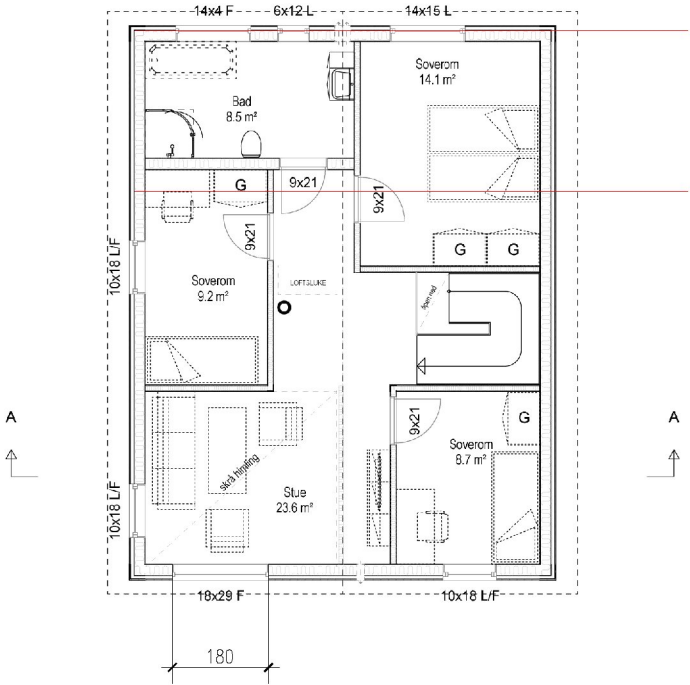


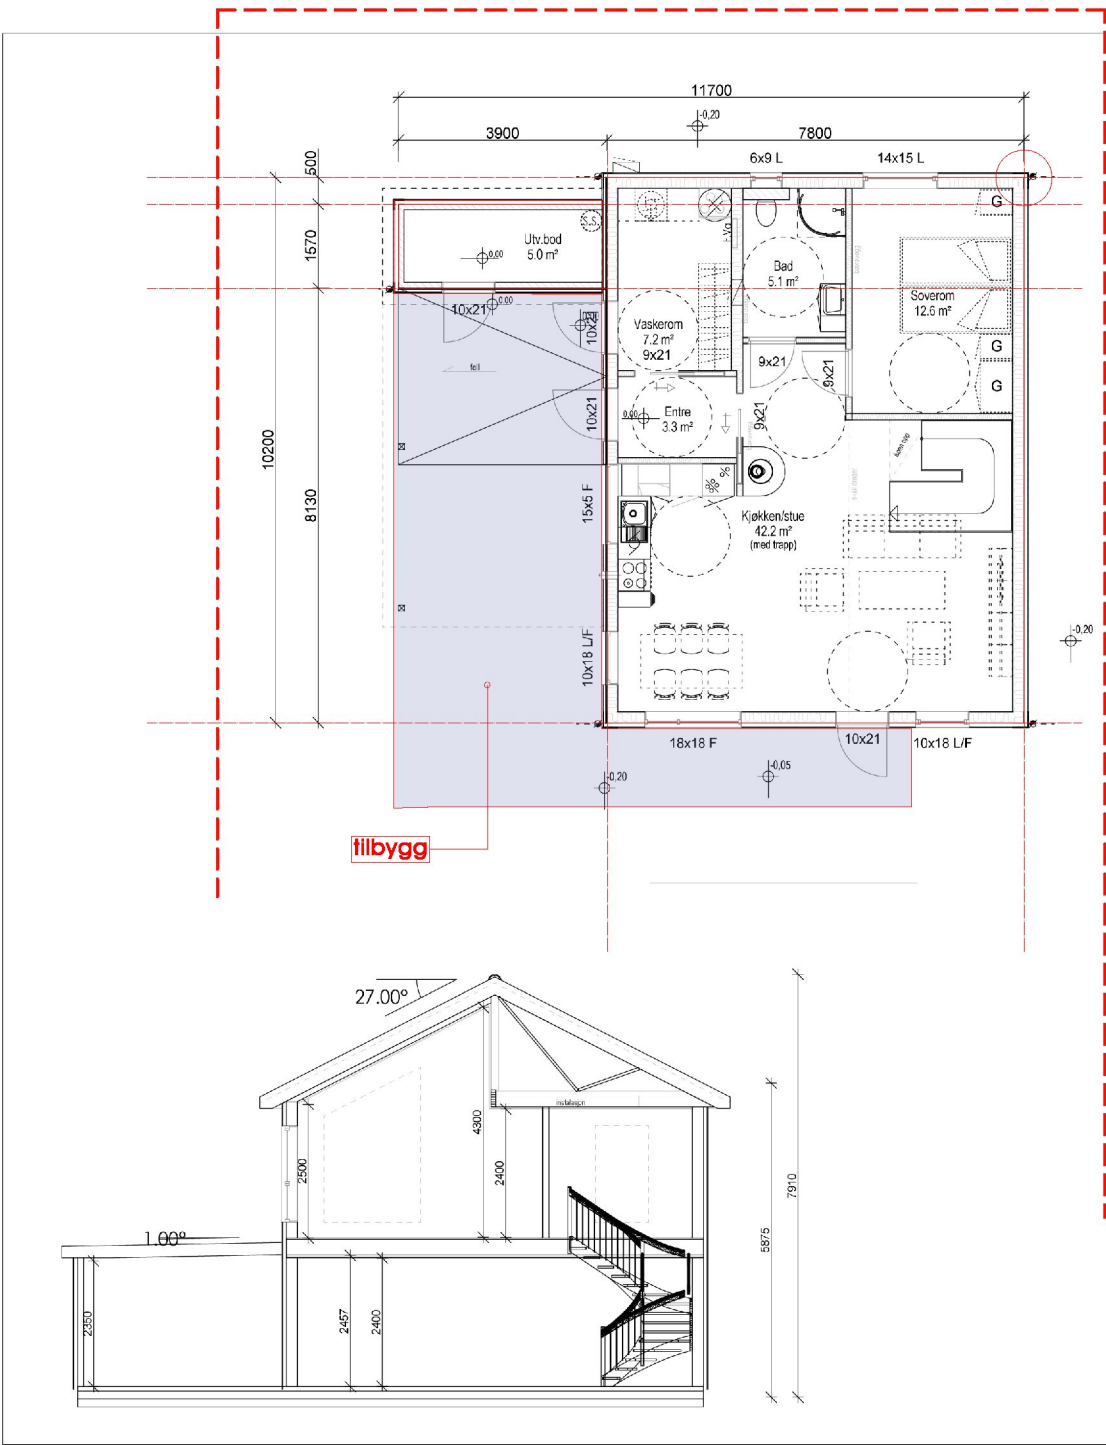

BRA:
1 etg. = 72,10m2
2 etg. = 72,10m2
utv. bod = 5,0m2
Totalt BRA = 149,20m2

BRA framtidig carport = 21,60m2

BYA u/carport = 89,70m2
BYA m/carport = 112,40m2

 DATA DESIGN SYSTEM A 3D PRINTING DESIGN COMPANY	REV.	ANT.	REVIDERINGEN GJELDER	SIGN.	DATO
	BergeSag og Trelast AS			G.NR. 123	B.NR. 146
Planer og snitt		BF 10-1 Lyngtunet		KOMMUNE: Karmøy	
		TEGN. MK	PROSJ.NR. 46211		
		GODKJ.	TJØRNAHAUGVEGEN 72		
		MÅL 1 : 100	TEGN. NR. 501		
		DATO 03.05.2017			
TEGNINGEN MÅ HVERKEN HELT ELLER DELVIS KOPIERES ELLER BENYTTES VED UTFØRELSE AV ARBEIDER SOM IKKE MEDVIRKER I.					