


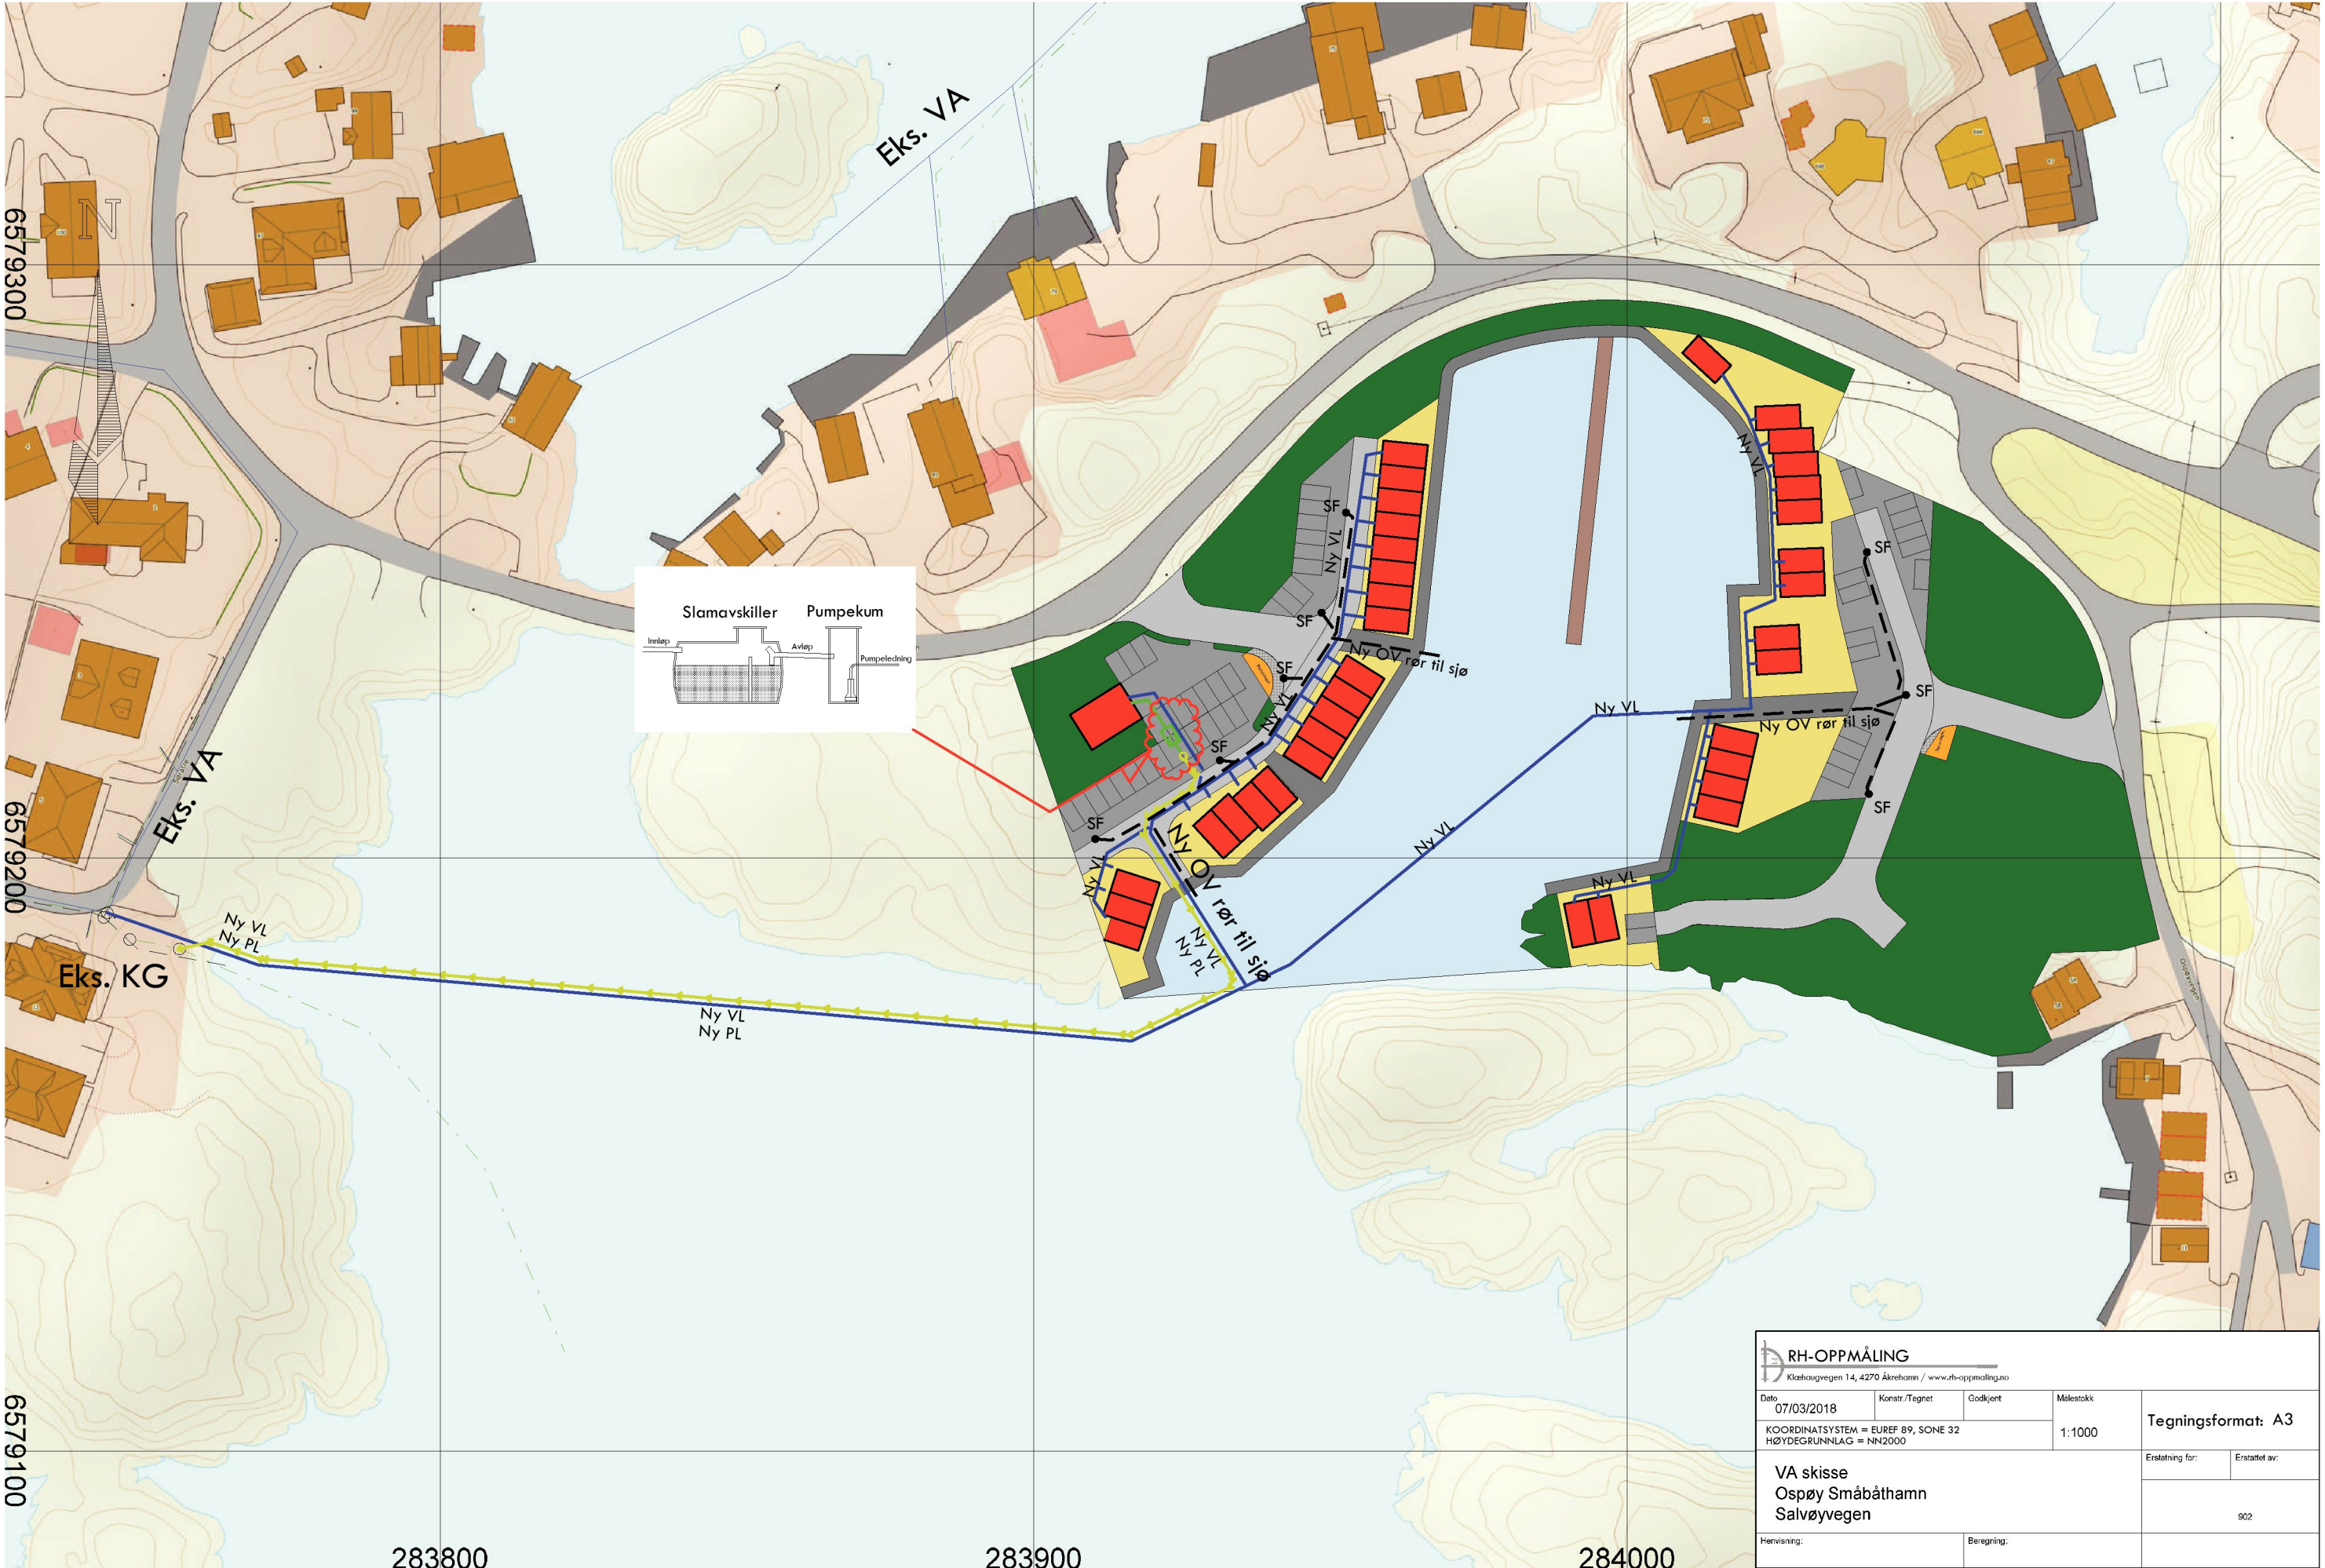

RH-OPPMÅLING Kløshaugvegen 14, 4270 Åkrehamn / www.rh-oppmaling.no				
Dato	07/03/2018	Konstr./Tegnet	Godkjent	Målestokk
KOORDINATSYSTEM = EUREF 89, SONE 32 HØYDEGRUNNLAG = NN2000				1:1000
VA skisse Ospøy Småbåthamn Salvøyvegen				Tegningsformat: A3
Erstattet av:		Erstattet av:		
Henvising:		Beregning:		
				902