




Fosnanesvegen 107

Dato: 20.10.2022

Målestokk: 1:500

Koordinatsystem: UTM 32N

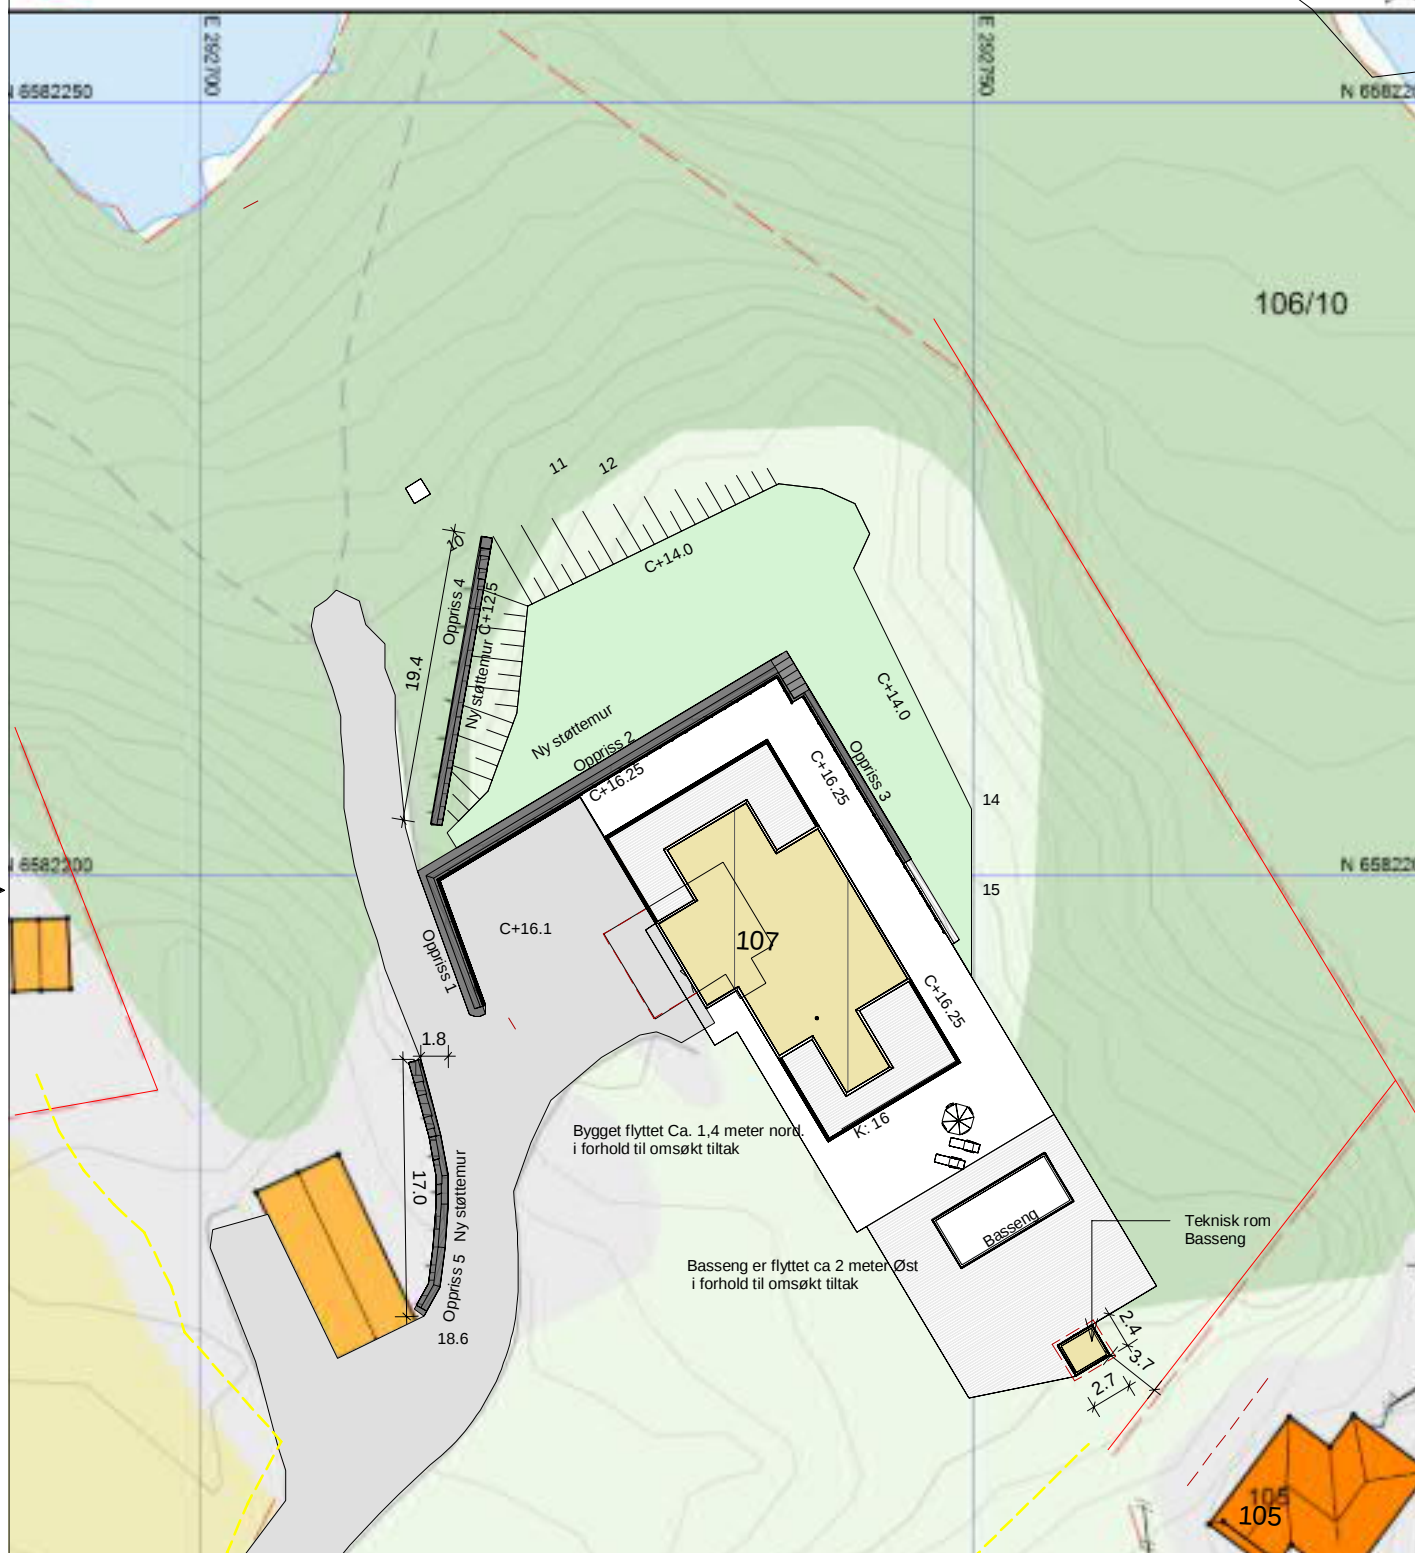

A006

E	AS BILDT
D	Endring av konsept
C	Flytting av basseng
B	Sti og parkering til naboer
A	Situasjonsplan 1:1000

25.10.2020	JM
06.10.2020	JM
30.04.2020	JM
16.09.2019	JM
26.07.2019	TAI

TAI
GK
GK

Nr.: Revisjonstekst:

Dato:

Utført av:

Kontroll



Denne tegningen/dokumentet er opphavsrettslig beskyttet i henhold til lov om opphavsrett til åndsverk m.v. av 12. mai 1961.

Kunde:

Thomas Hausken

Arkitekt: JM

Prosjekt: Fosnanesvegen 107

Tiltak: Ny bolig

Tiltakets adresse: Fosnanesvegen 107, 5546 Røyksund

Gnr/Bnr: 106/3

Dokumentnavn:

Målestokk: 1 : 500	Størrelse: A4	Prosjektnr.: 19014	Tegningsnr.: - A006	Rev: E
--------------------	---------------	--------------------	---------------------	--------

Situasjonsplan