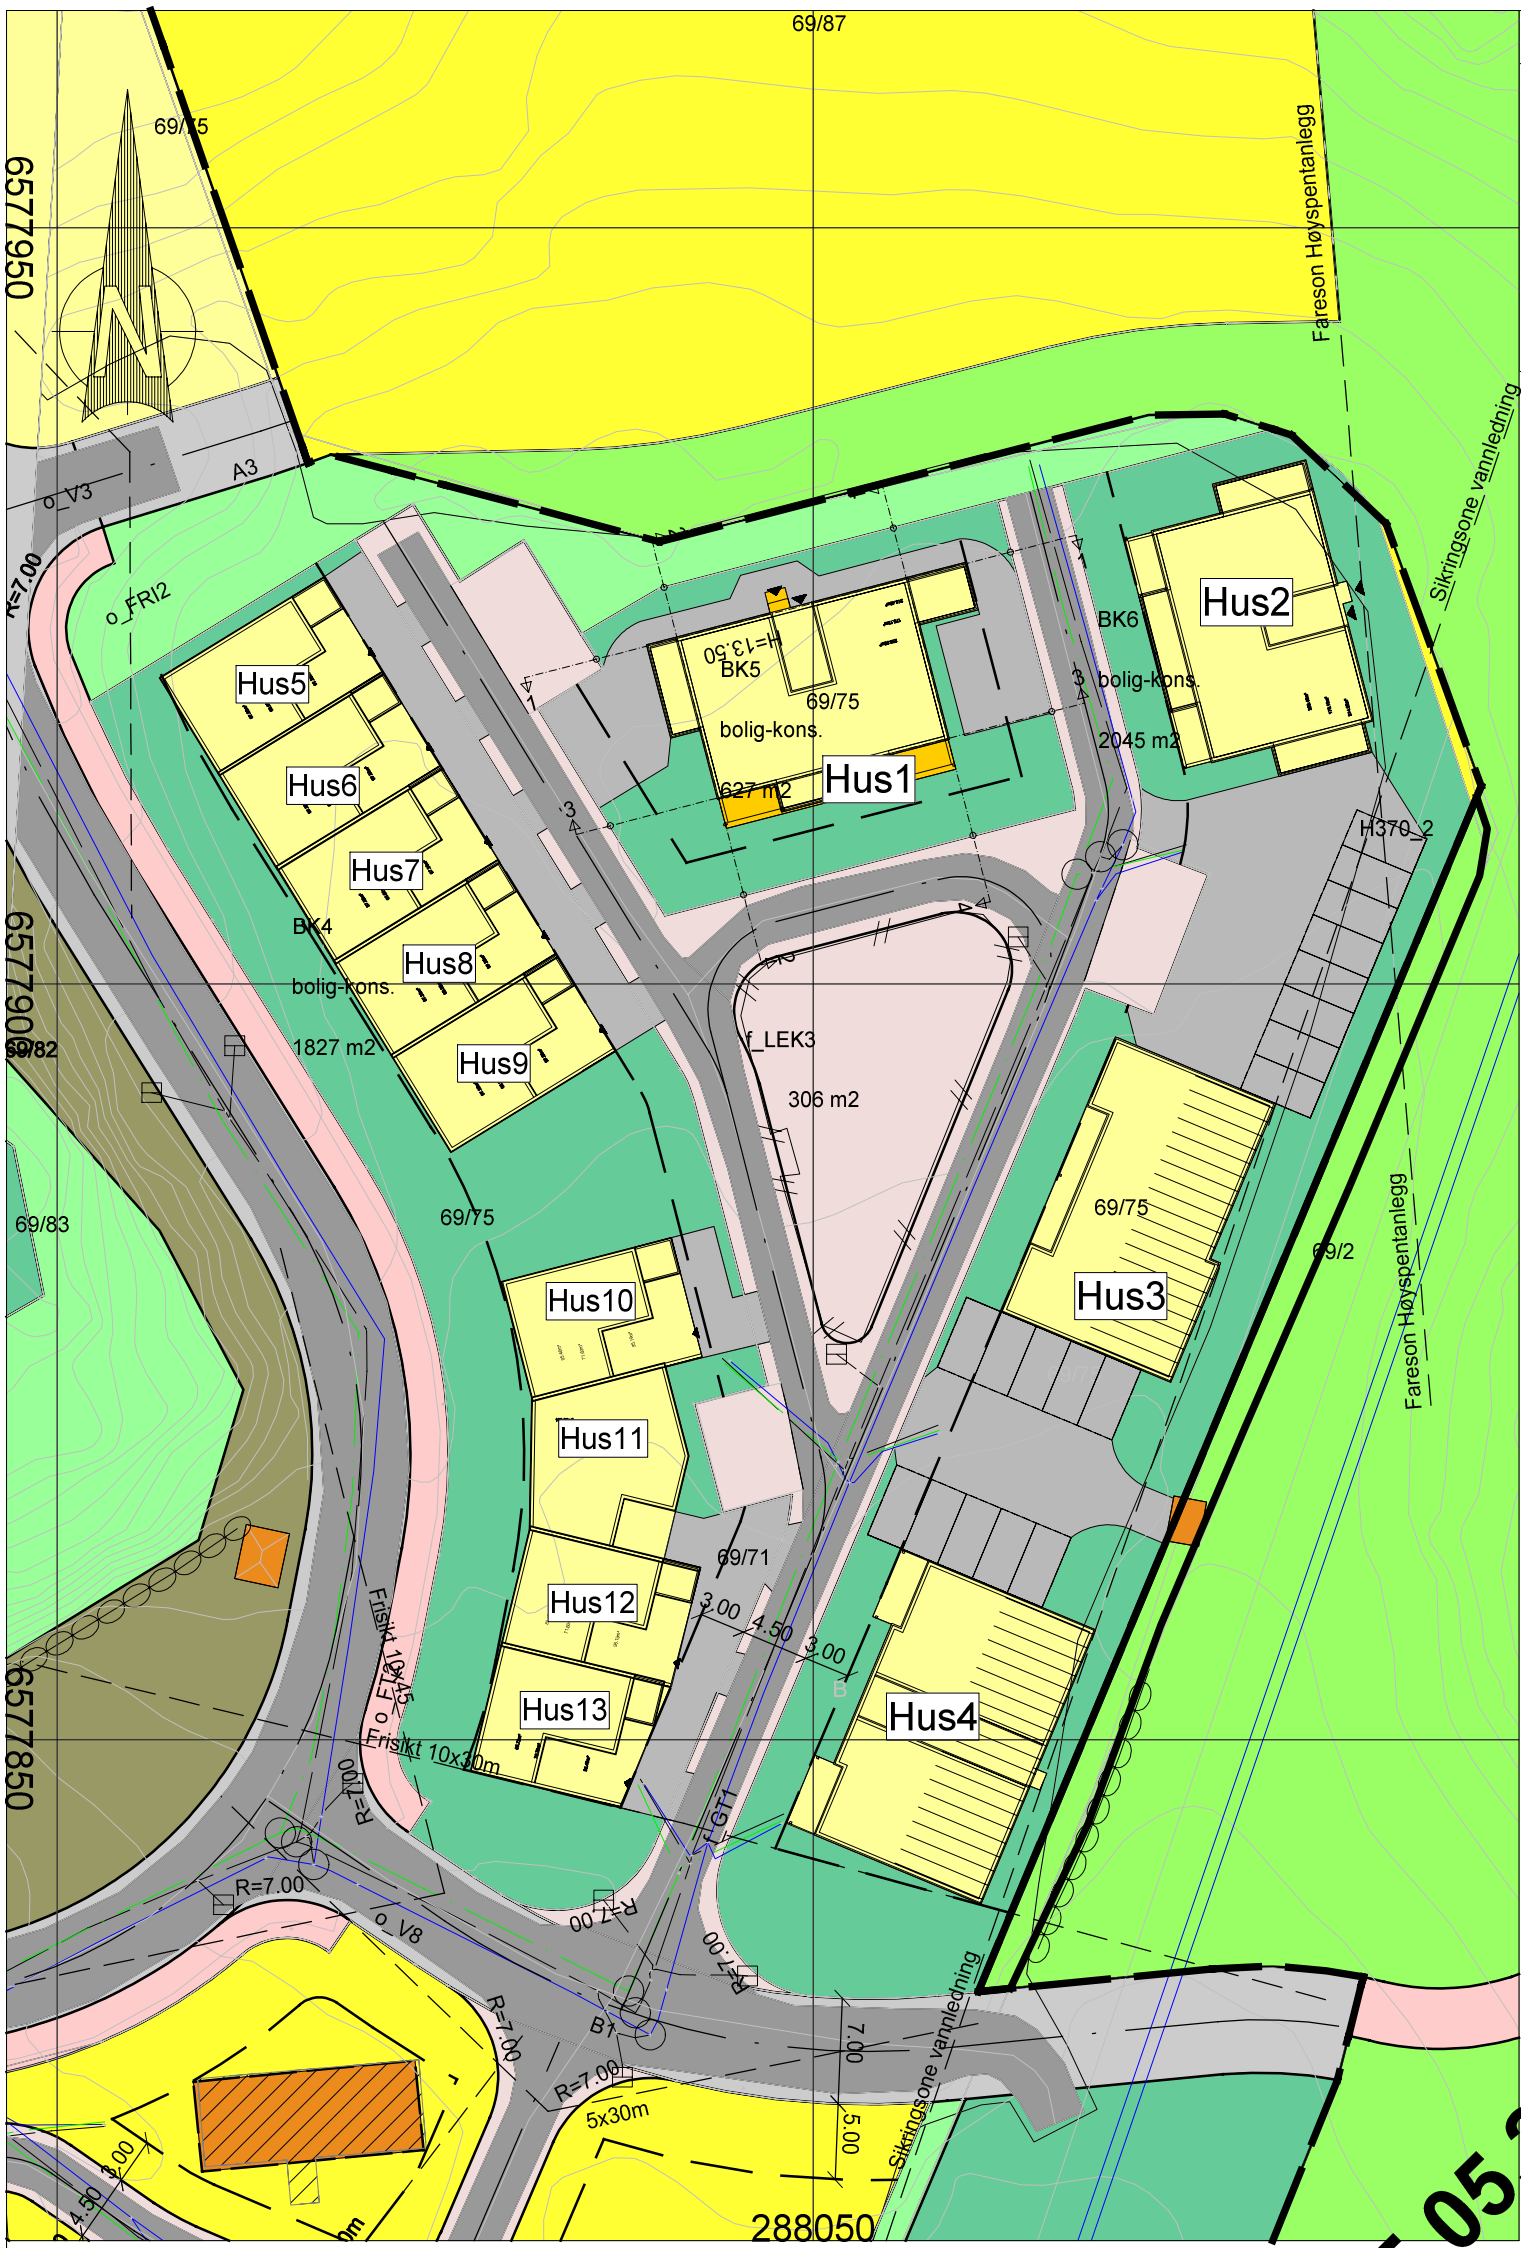

Tegnforklaring

- Konsentrert småhusbebyggelse
- Uteoppholdsareal
- Gårdsplass/parkering
- Regulert til gatetun

Midlertidig skisse 05.05.22 RA

Byggmodell
ARKITEKT & KONSTRUKSJON

Spesial 4 mann

BØMLO HUS

© Tegningen er beskyttet i.h.t. lov om opphavsrett.

Tiltakshaver:	Hantera Eiendom AS		
Byggeplass:	Svehaugen BK6	Dato:	
Kommune:	Karmøy	Tegn:	RA
Gnr: 69 Bnr: 75	Mål: 1 : 500 /A3	Kundenr.:	
Situasjonsplan		Tegn.nr:	02251509