


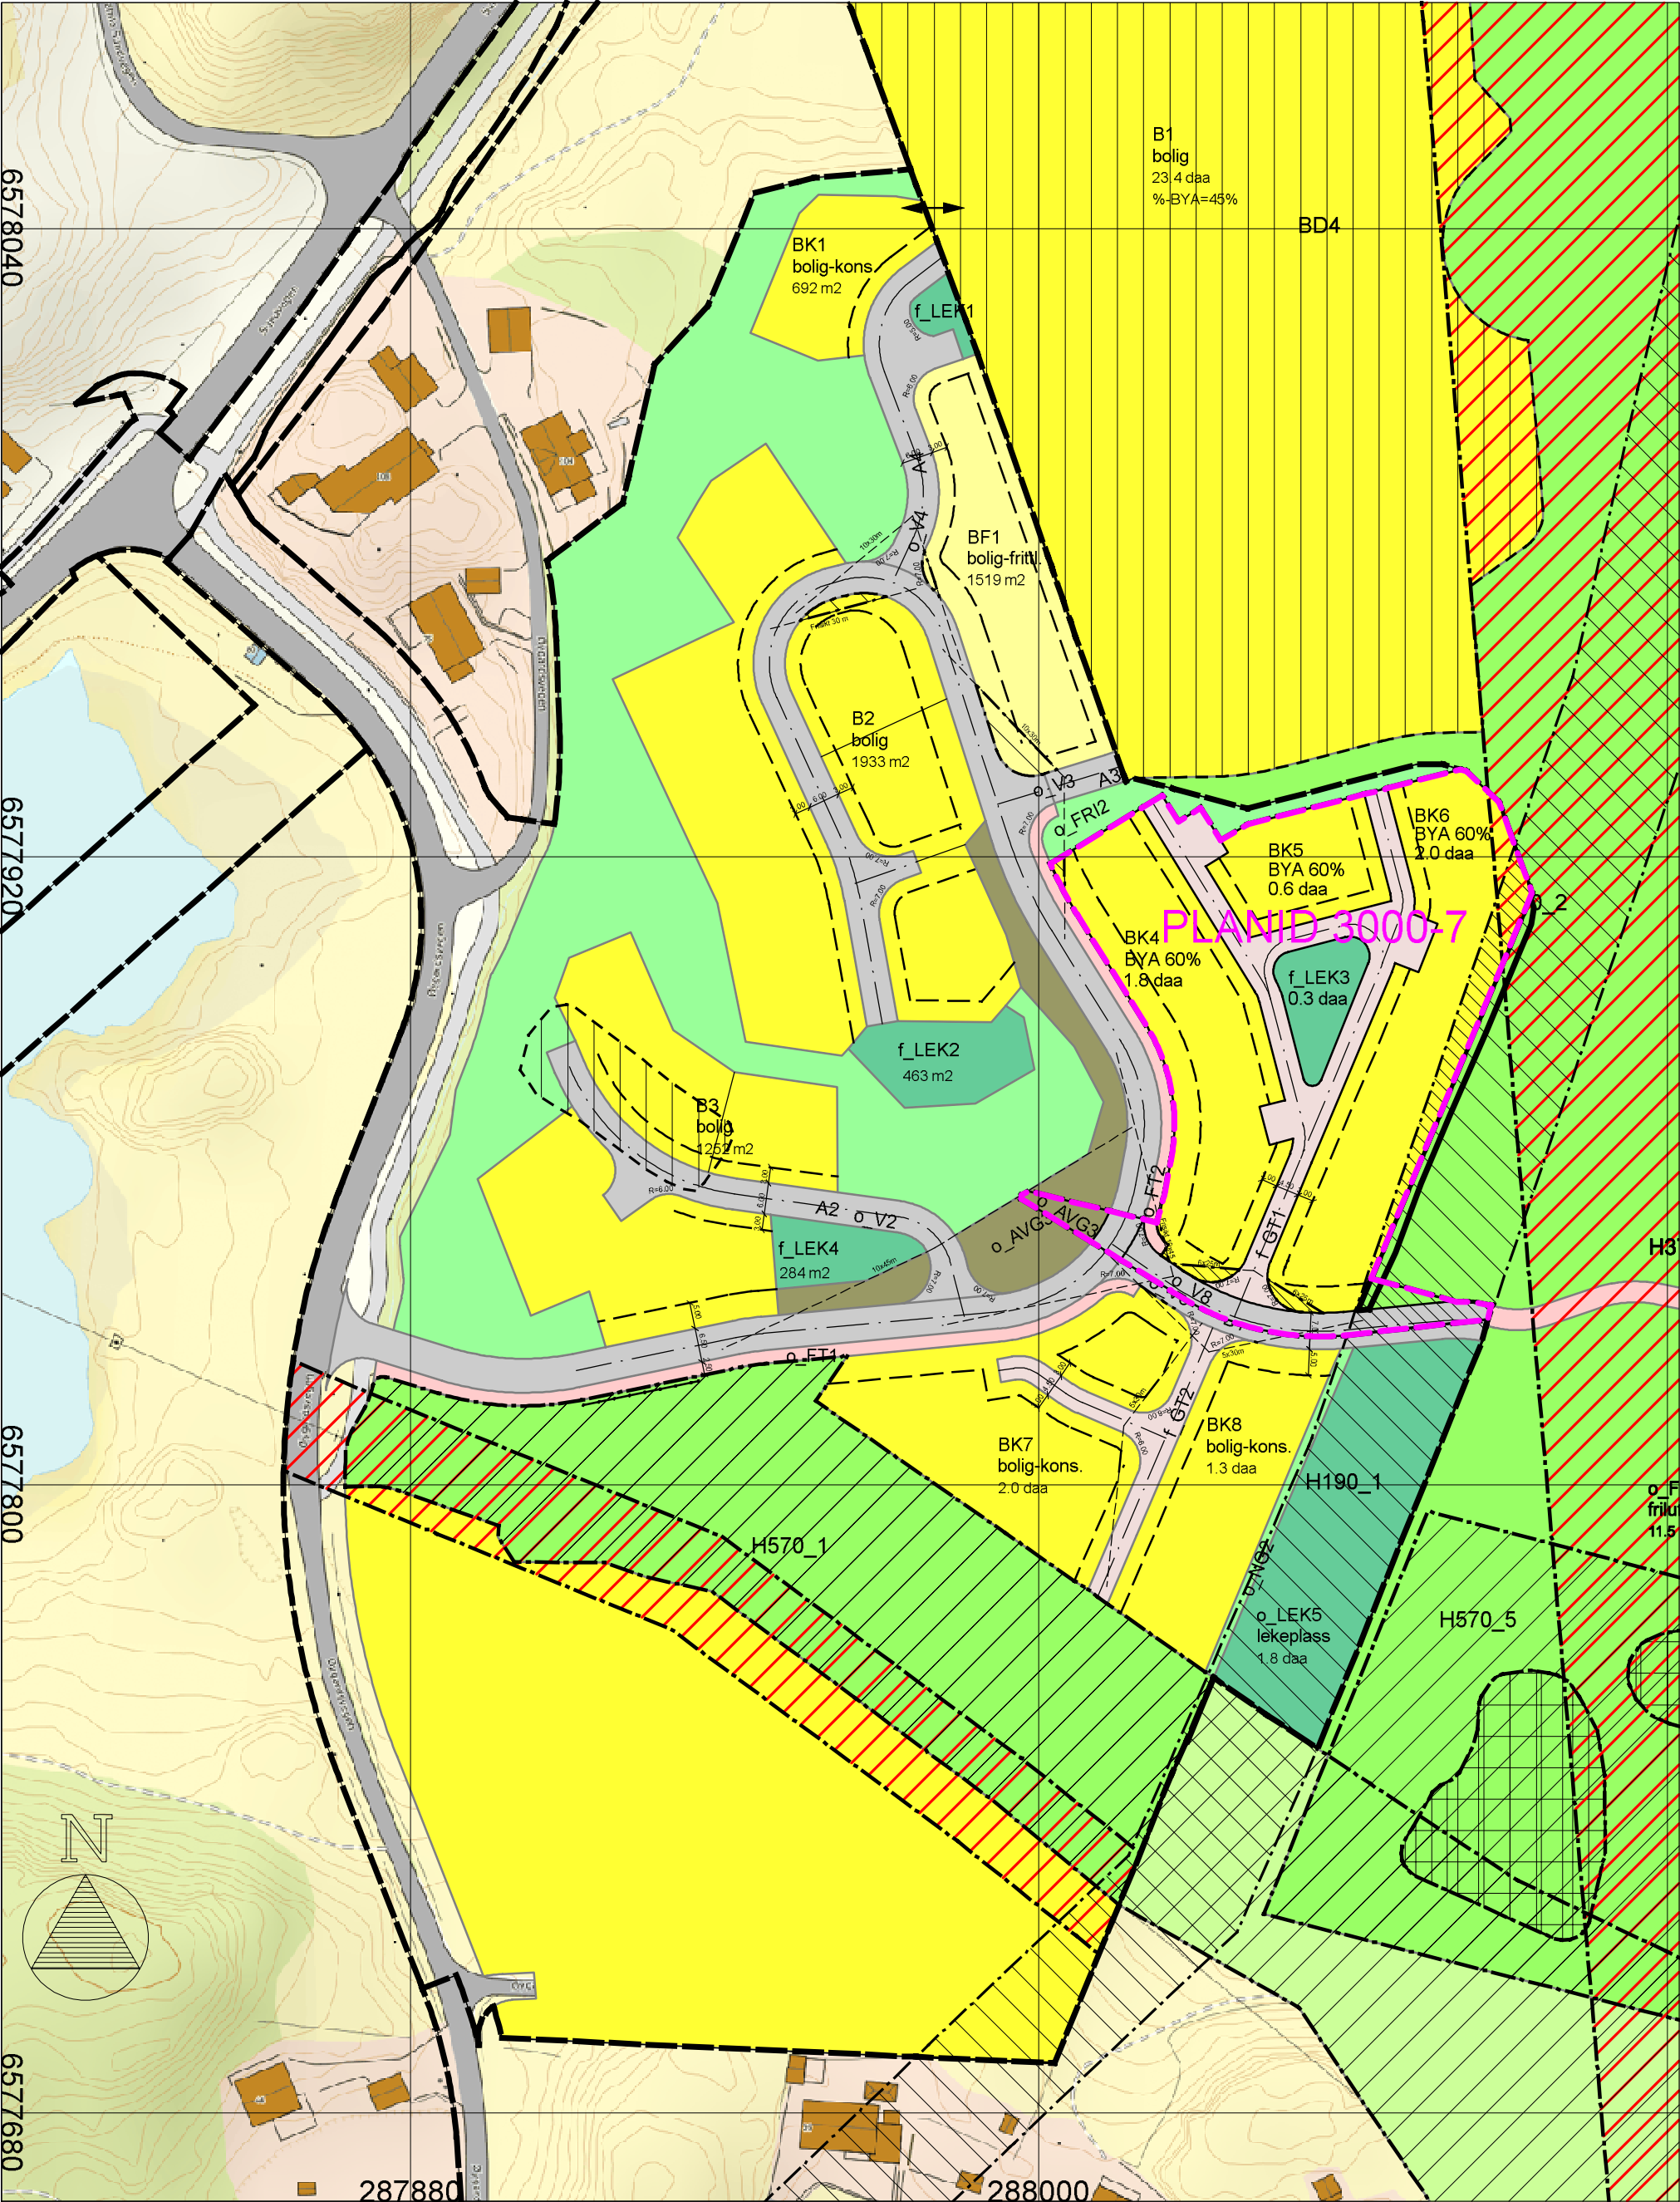

Tegnforklaring				RH Oppmåling			
Betygelse og anlegg (PBL § 12-5, nr. 1)				Dato		Konstr./tegnet	
Landbruks-, natur- og fritidsformål samt reindrift (PBL § 12-5, nr. 5)				Godkjent		Målestokk	
Linjetegn				EUREF89 - SONE 32		1:1200	
Sanntidsplanlegg og teknisk infrastruktur (PBL § 12-5, nr. 2)				NN 2000 høyder		Erstatning for:	
Grønnstruktur (PBL § 12-5, nr. 3)				Endring over eksisterende plan		Erstattet av:	
Punktsymbol				PLAN 3000-7 over PLAN 3000		902	
Regulert senterlinje				Henvistning:		Beregning:	
Prisiktlingslinje							
Sikringslinje							
Måle og avstandslinje							
Ankjerel-håde inn og utkjøring							
Plan grense							
Formålsgrense							
Båndelingsgrense							
Faregrense							
Angitt hensynsgrense							
Sikringsgrense							
Regulert tomtegrense							
Bygg som skal bevares (kun beva)							
Bygggrense							