



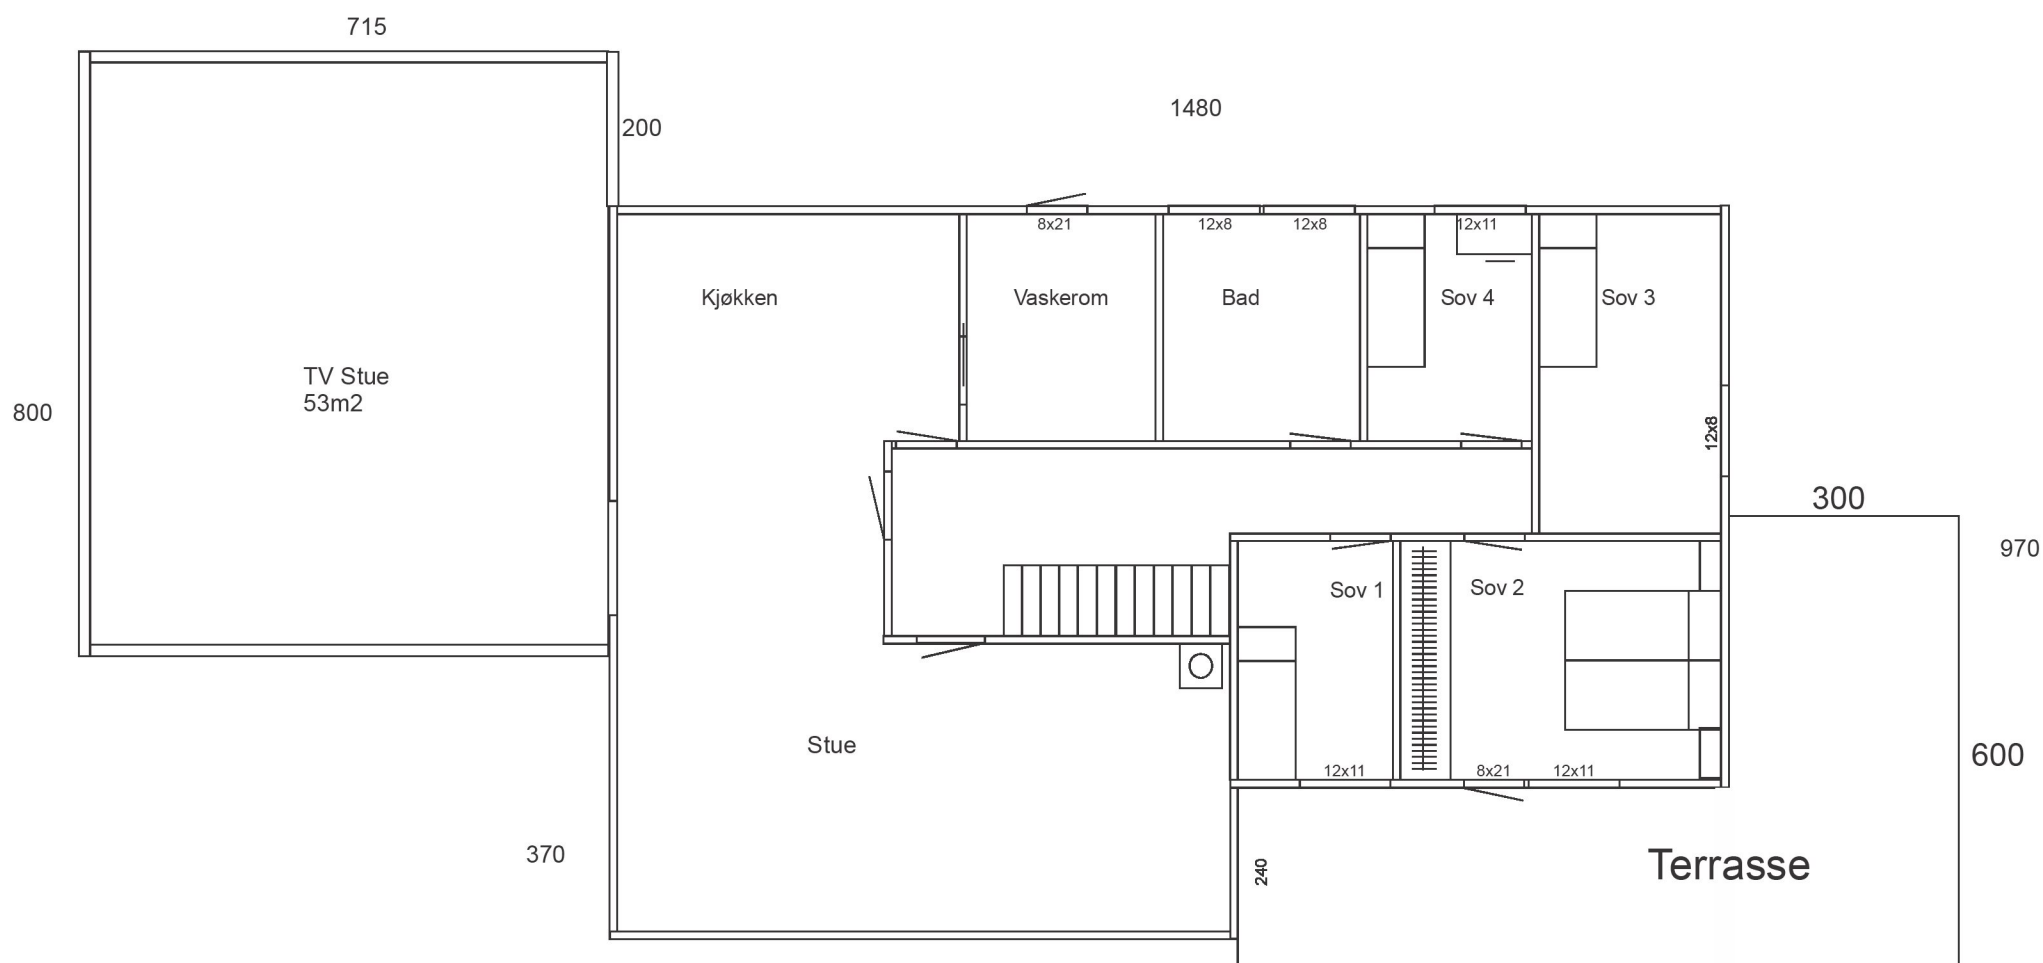

2 E_{tg}

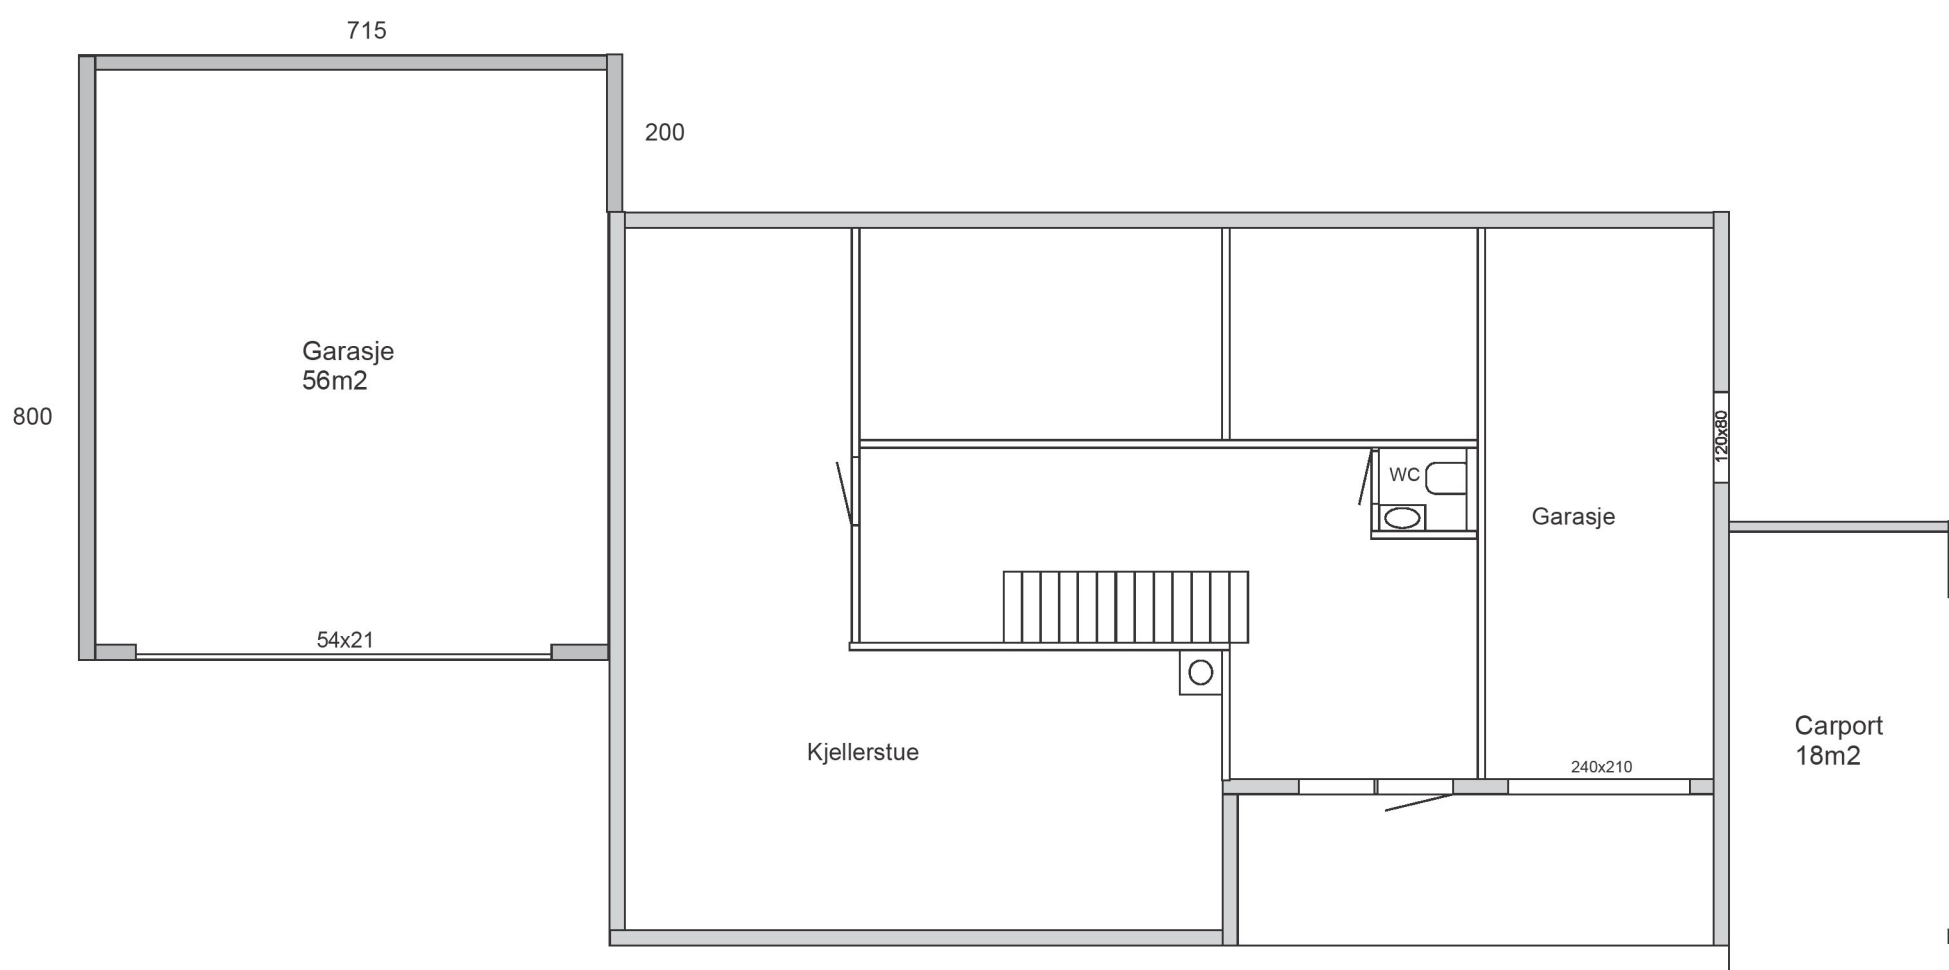

1 Etg

Plantegning Før		Vedlegg E	
Tove Aarekoll		Tegning nr	
		1	
Austbøvegen 42		Gnr	Bnr
		148	435

08.02.2022

1:100



FS



Medlem av Norges
Byggmesterforbund



Denne tegningen er vår eiendom, og må ikke urettmessig brukes eller etterliknes. Jfr. til loven om åndsverk av 1961.