


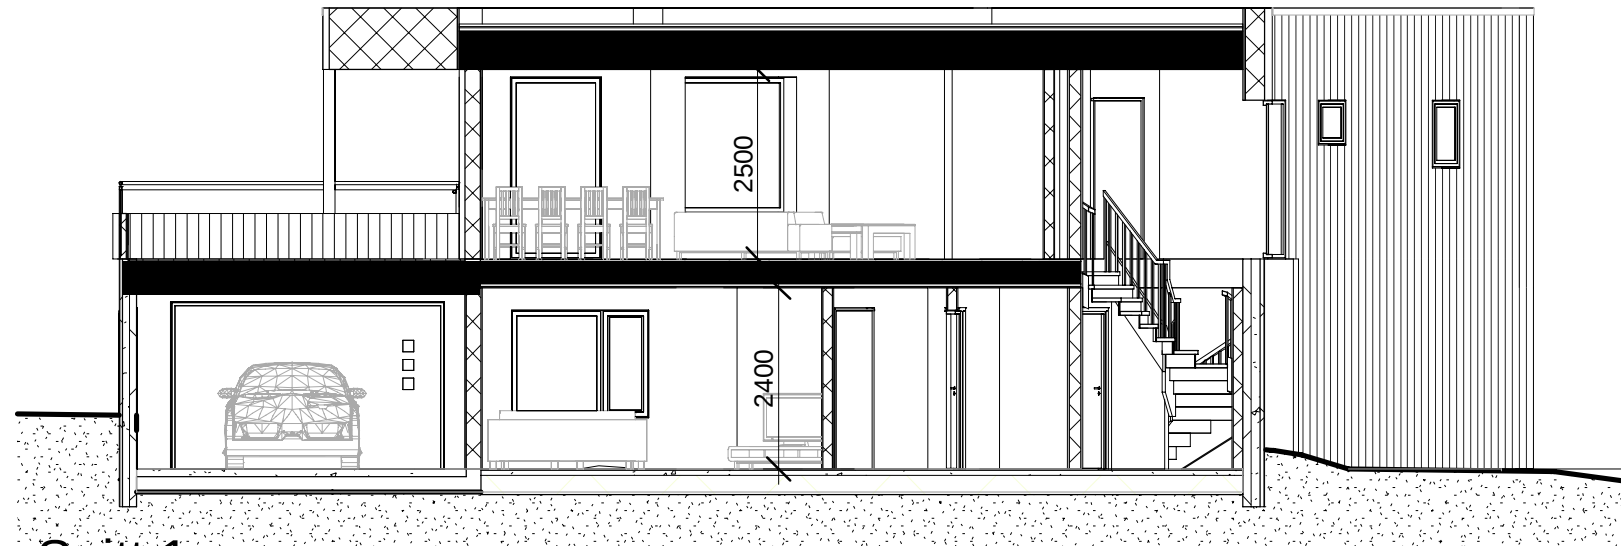

Snitt 1
1 : 100



Snitt 2
1 : 100

Tak
83100
Et. 2 Tak
82481
Et. 2
79981
Et. 1 Tak
79600
Et. 1
77200
Fundament
76700

BYA	Garasje m/bod	BRA	
Areal	Areal		Areal
162.3 m²	32.9 m²	1 etg	103.2 m²
		2 etg	114.1 m²
			217.3 m²

D	Revidert etter kontrakt	TE	MJ	280922	
C	Revidert etter samtale med kunde.	TE	MJ	160922	
B	Revidert etter møte med kunde 080822	TE	MJ	080822	
A	Revidert etter tilbakemelding fra kunde	TE	MJ	040822	
Rev.	Revisjonen gjelder		Utført	Kontr.	Dato
	Tiltakshaver.		Målestokk 1 : 100	Dato 13/10/22	
	J. Gustavsen og V. Thomsen			Tegnet	TE
	Prosjektnavn.			Kontr.	GG
	Villa Gustavsen/Thomsen		Prosjekt nr.		192022
	Prosjektadresse.		Tegning nr.		
	149/515 - Karmøy		A105		
Tegning.		Gnr / Bnr.			Rev. D
Snitt					
Tegningen må hverken, helt eller delvis benyttes av tiltak som ikke Garvikgruppen medvirker i					
Garvik Prosjekt AS Vestheimvegen 15 4250 Kopervik Tlf: 52844750 www.garvikgruppen.no					