

(Mangler emne)

Nina Elin Apeland <neapeland@gmail.com>

ma. 14.11.2022 08:41

Til: Nina Elin Apeland <njo@karmoy.kommune.no>



Total høyde blir 180cm, med forhøyet 12,76mm laminert herdet frostet polert rekkverk, som er samme sort som de andre rekkverkene ovenfor.

Nåværende rekkverk av tre er 110cm


Sendt fra min iPhone

(Mangler emne)

Nina Elin Apeland <neapeland@gmail.com>

ma. 14.11.2022 09:00

Til: Nina Elin Apeland <njo@karmoy.kommune.no>

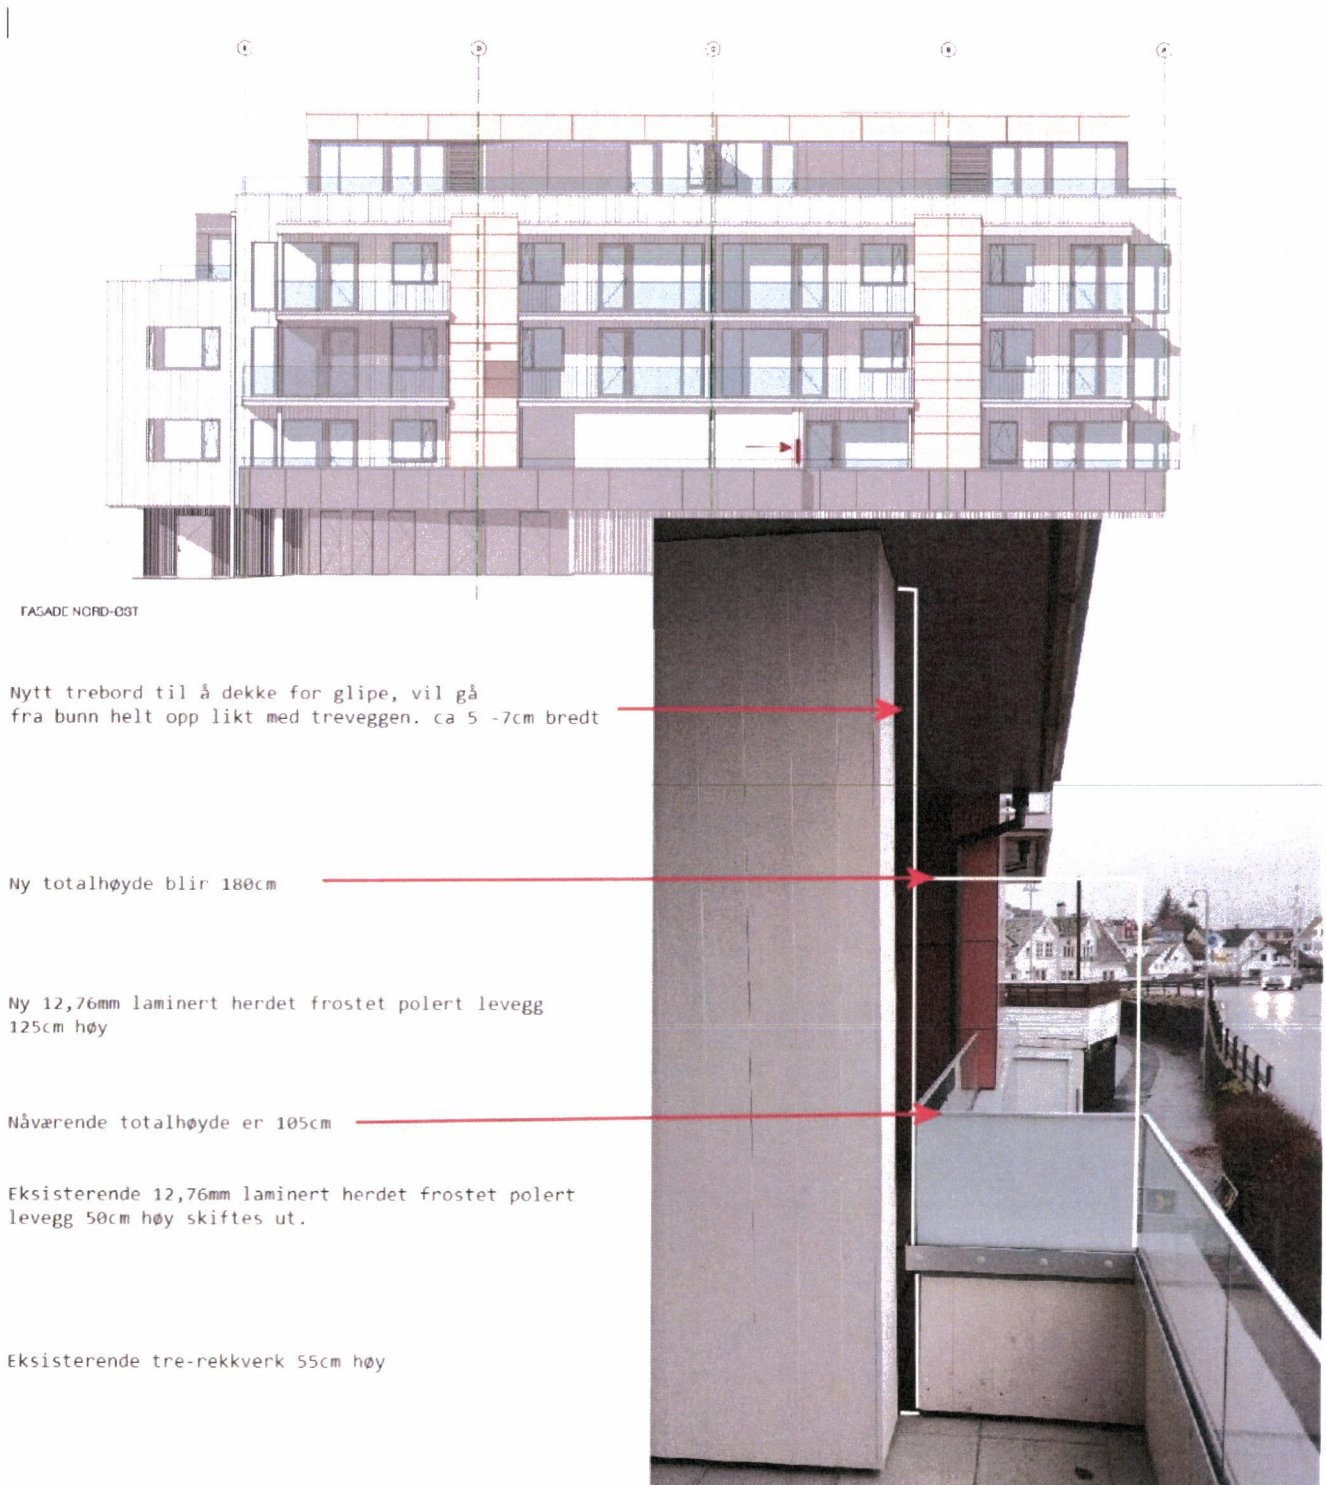

Sendt fra min iPhone