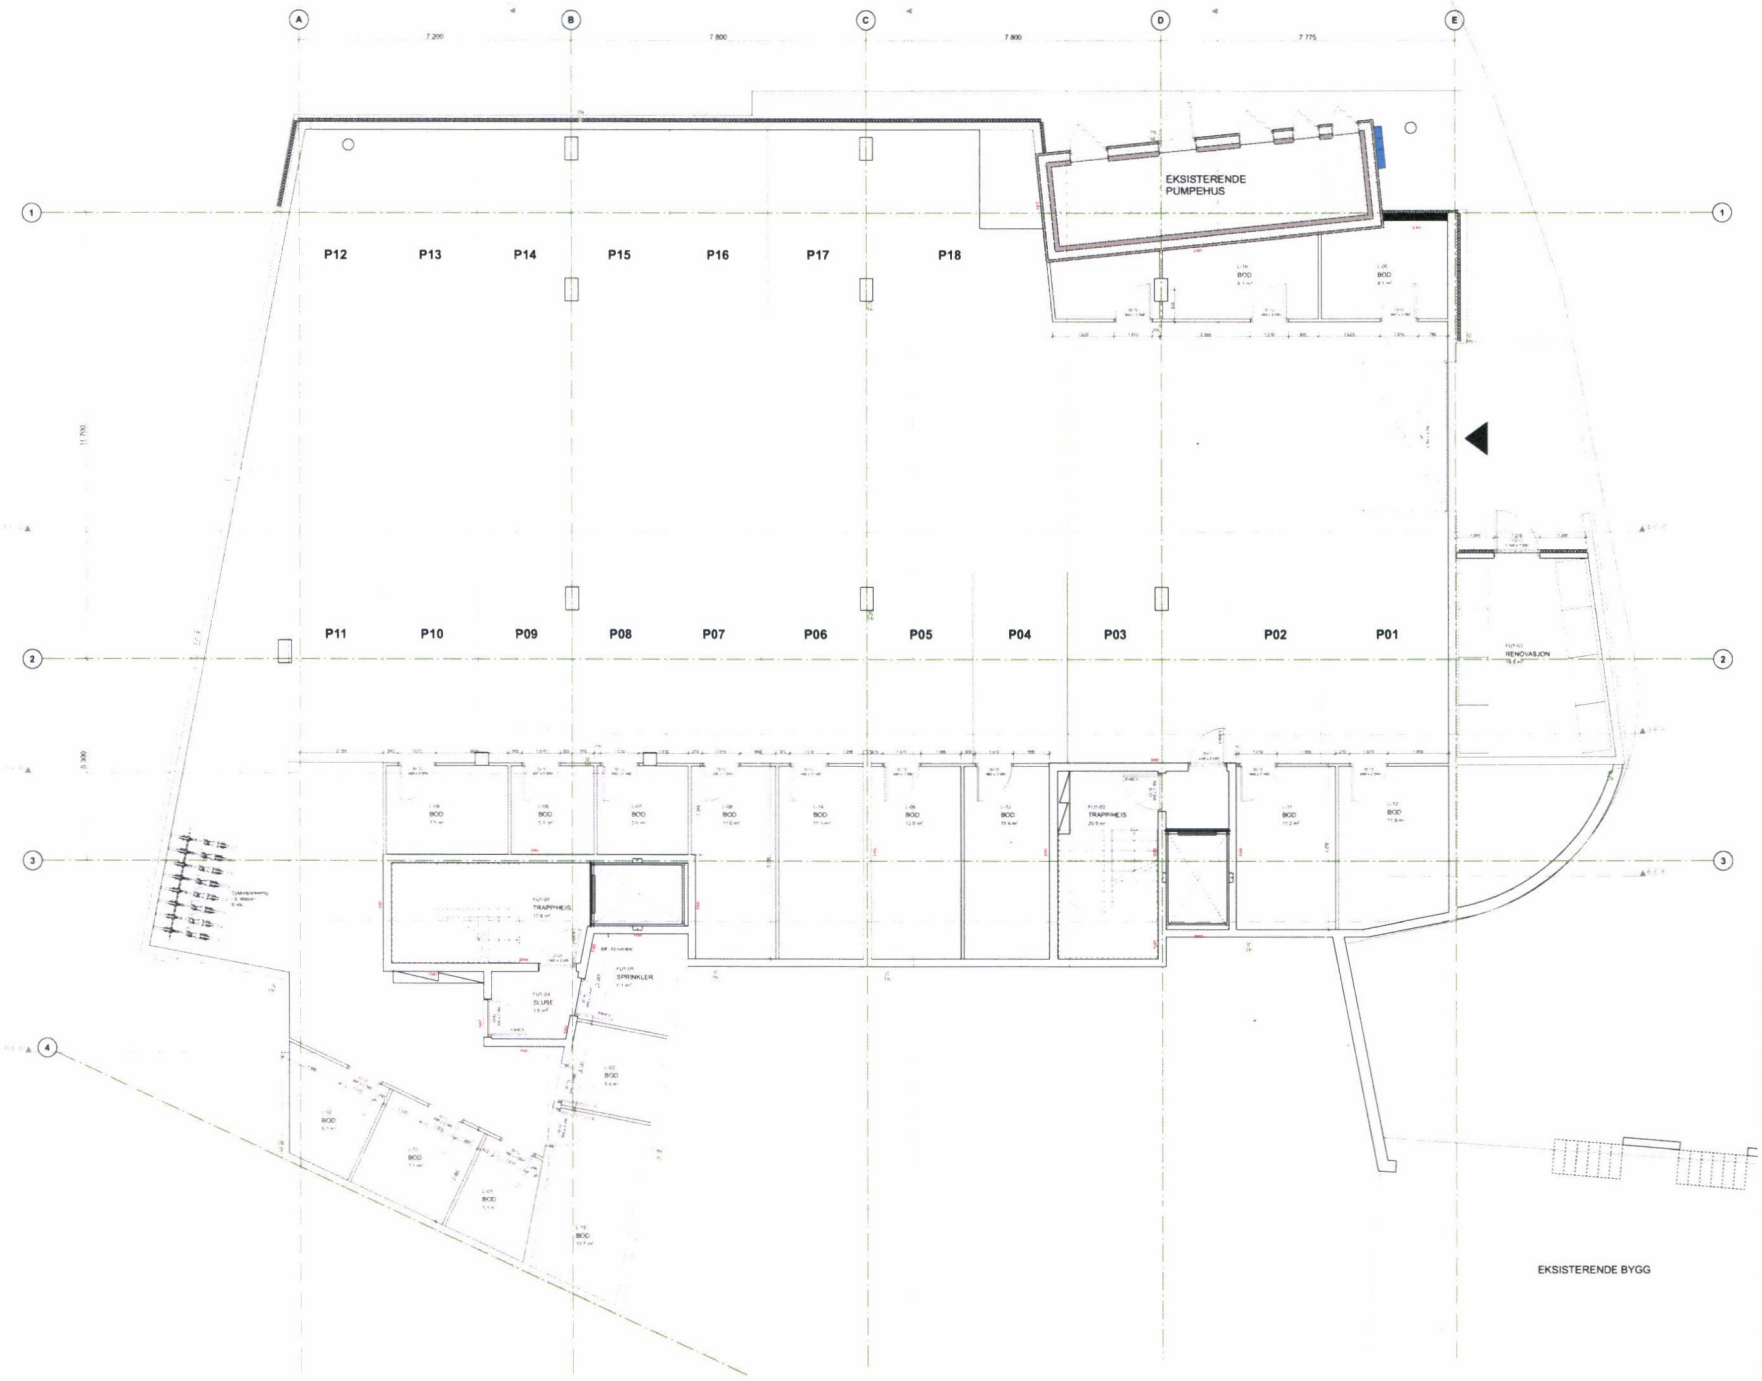

Rev	Beskrivelse	Dato	Sign	Godkj
C	SØKNAD OM ENDRING	05.07.22	TEK	NIV
B	NUMMERERING P-PLASSER OG BODER	11.10.21	TEK	NIV
A	ARBEIDSTEGNING	09.07.21	TEK	NIV

Arkitekt

VIKANES BUNGUM

Vikanes Bungum Arkitekter AS, Pb. 358 I Strandgata 202 I N-5501 Haugesund I
Tel. +47 52 70 74 00 I post@vikanes-bungum.no I www.vikanes-bungum.no

Tiltakshaver

GARVIK PROSJEKT AS

Prosjekt

BØKELUNDEN

Tegning

U-ETG. OVERSIKTSPLAN

Prosjektnr	Tegningsnr	Sign.	Dato
1103	A.10-4U	TEK	29.01.21

Målestokk	Fase	Revisjon
1:100		C