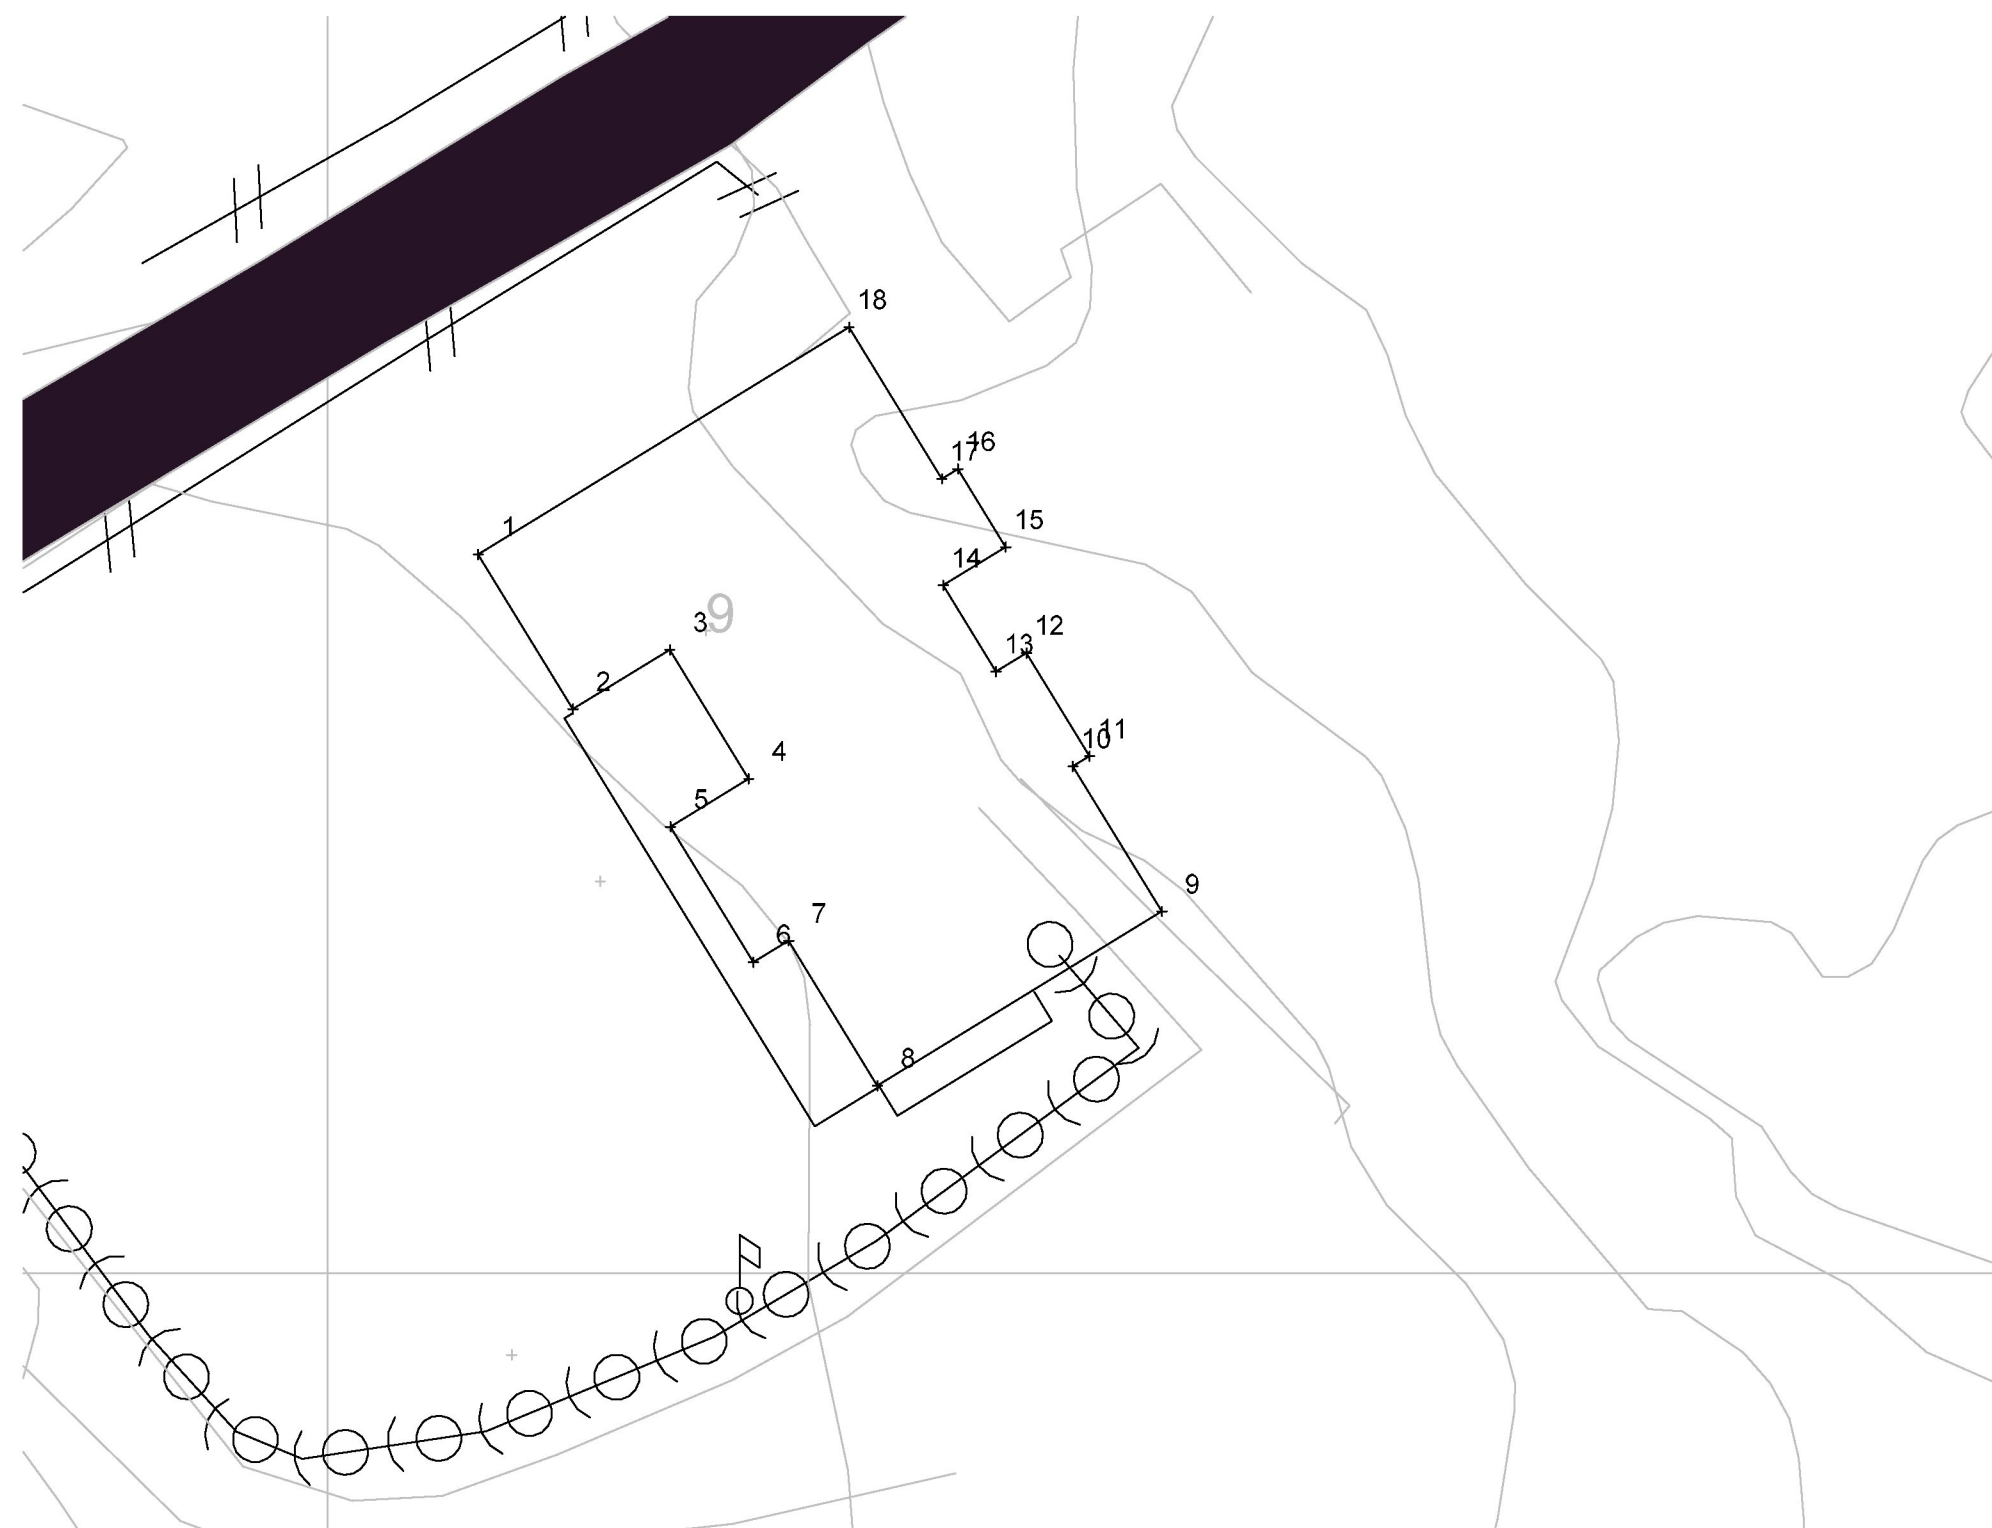


Asbyldt stikningsdata gbnr 31/1

Enebolig

© Tegningen er beskyttet i.h.t. lov om opphavsrett.

Tiltakshaver: Vidar Andersen

Byggeplass: Haga

Kommune: Karmøy

Gnr: 31 Bnr: 1 Mål: 1 :

Asbuildt stikningsdata

 DATA DESIGN SYSTEM

Dato: 21.11.2022

Tegn: Ronny

Prosjekt nr.:

Tegn.nr: 509

Vidar andersen 2