




FASADE MOT VEST

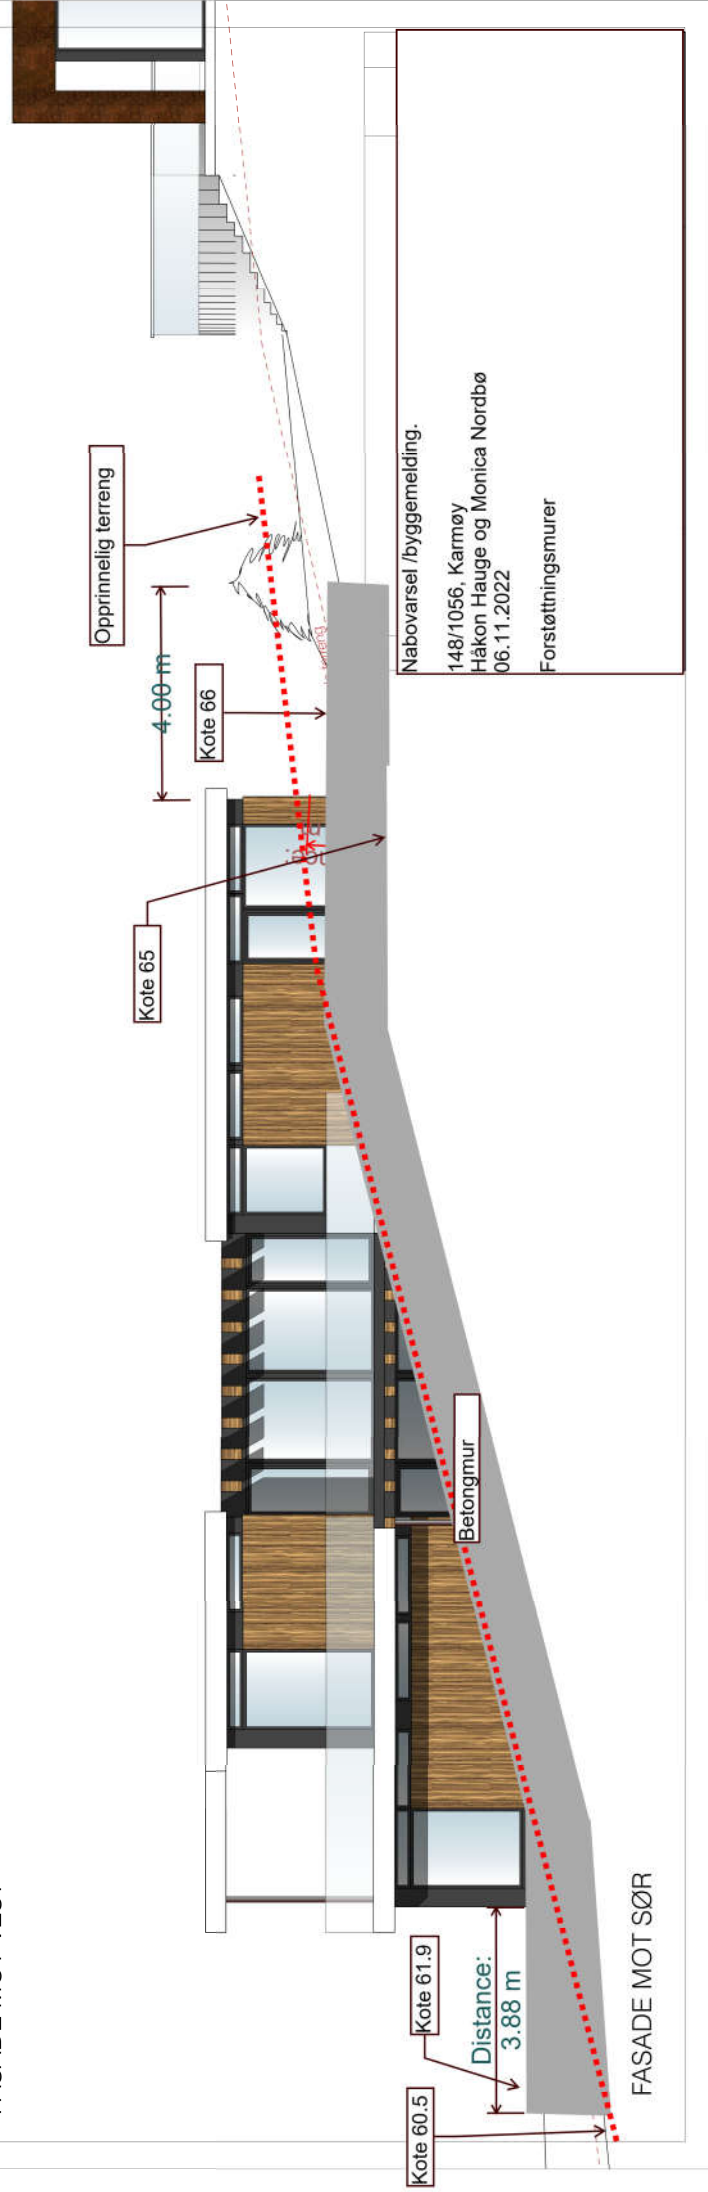

FASADE MOT SØR

Nabovarsel /byggemelding.

148/1056, Karmøy
Håkon Hauge og Monica Nordbø
06.11.2022

Forstøtningsmurer