


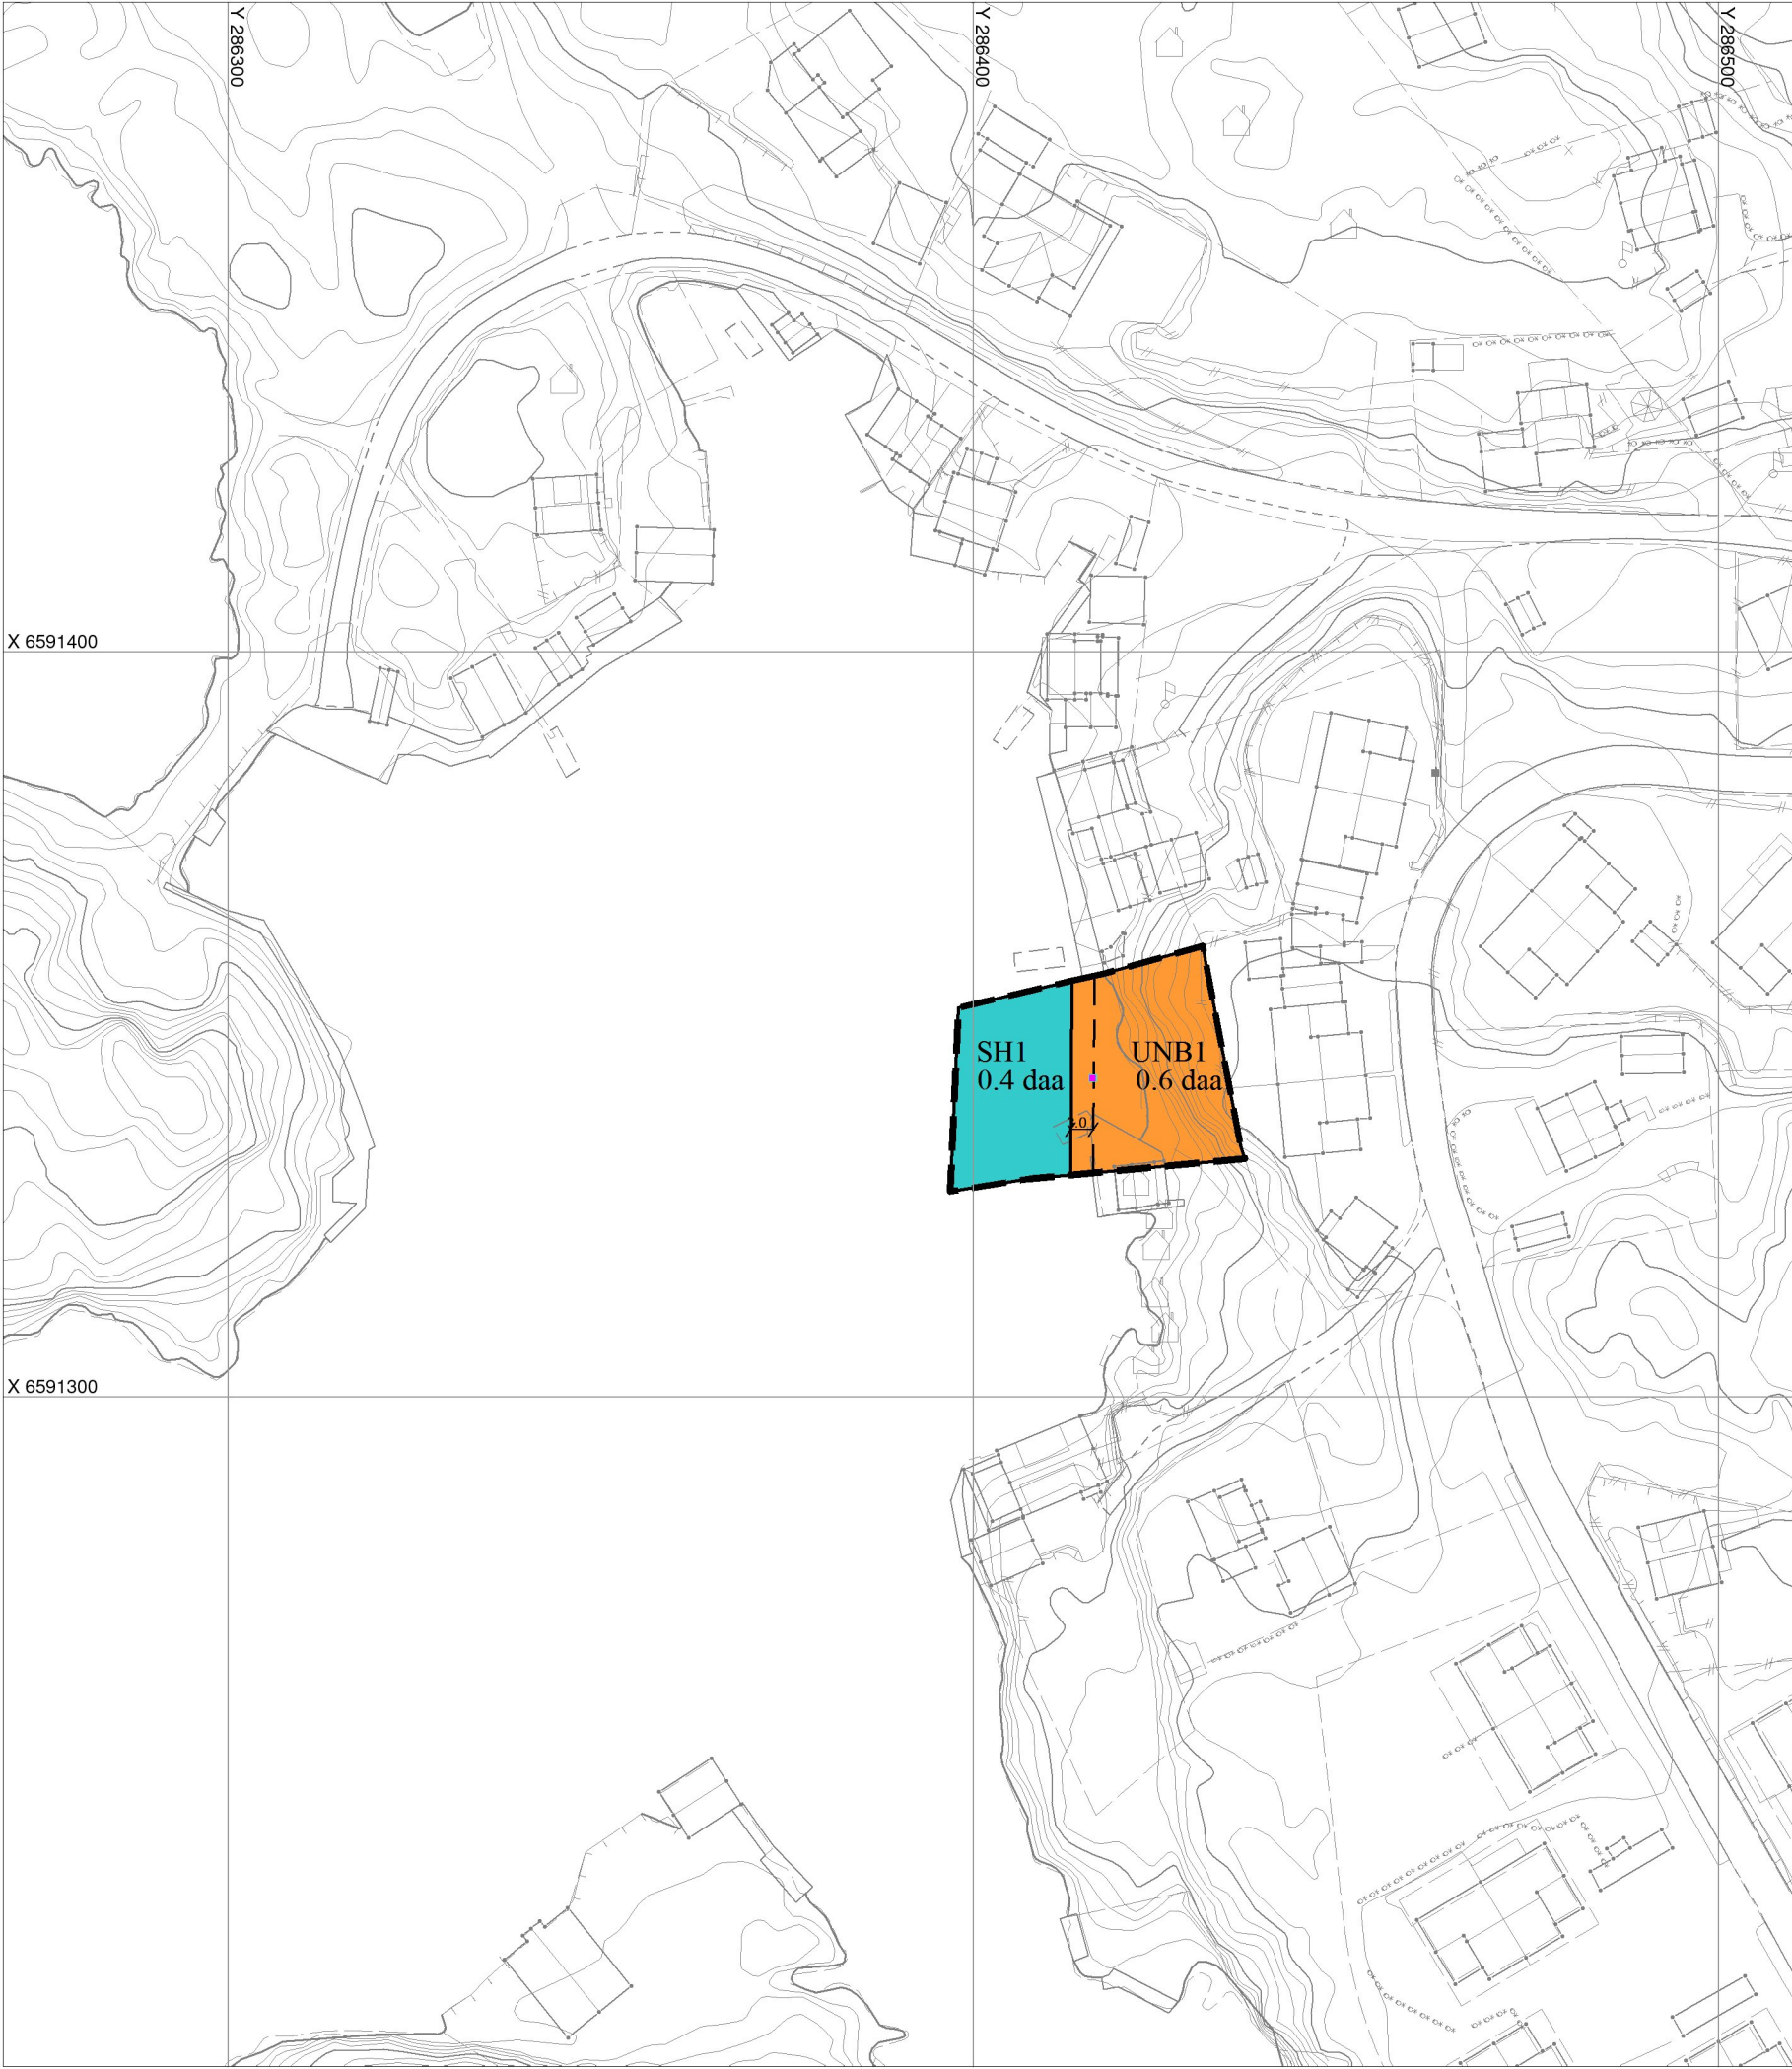

TEGNFORKLARING

Reguleringsplan PBL 2008

- UNB Uthus/naust/badehus
- SH Småbåthavn

Felles for reguleringsplan PBL 1985 og 2008


- Regulerings- og bebyggelsesplanområde
- Planens begrensning
- Formålsgrense
- Byggegrense

Eierform PBL2008:

- o\_ offentlig
- f\_ felles

Basiskart:

Geodetisk grunnlag: UTM-sone32v (EUREF89/WGS84)  
Geodetisk høydegrunnlag: NN2000  
Geodatakilde: Karmøy kommune / Geovekst  
Uttaksdato basiskart: 15.03.2023

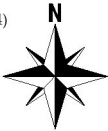

REVISJONER: rev: htm1

Reguleringsplan for Osnes



KARMØY KOMMUNE Bestemmelser både på kart og som egen tekst

-Endring fra Småbåthavn til naust

467-5

Nasjonal plan-ID: 1149\_467-5

Utarbeidet av: RH Oppmåling Forslagsstiller: Sørvik Prosjekt AS Sak nr. 22/7491

SAKSBEHANDLING ETTER PLAN- OG BYGNINGSLOVEN

| Dato                                           | Sign.        |
|------------------------------------------------|--------------|
| 1.gangs politisk behandling i kommunen HTM-sak | 02.05.23 Ysl |
| Utlekking til offentlig ettersyn i tidsrommet  |              |
| 2.gangs behandling i kommunen HTM-sak          |              |

