

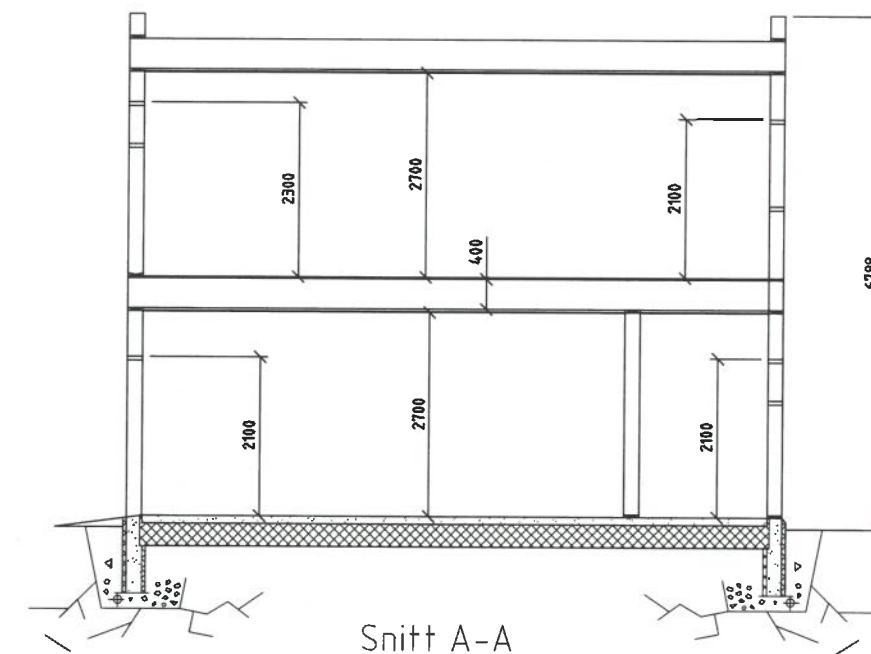


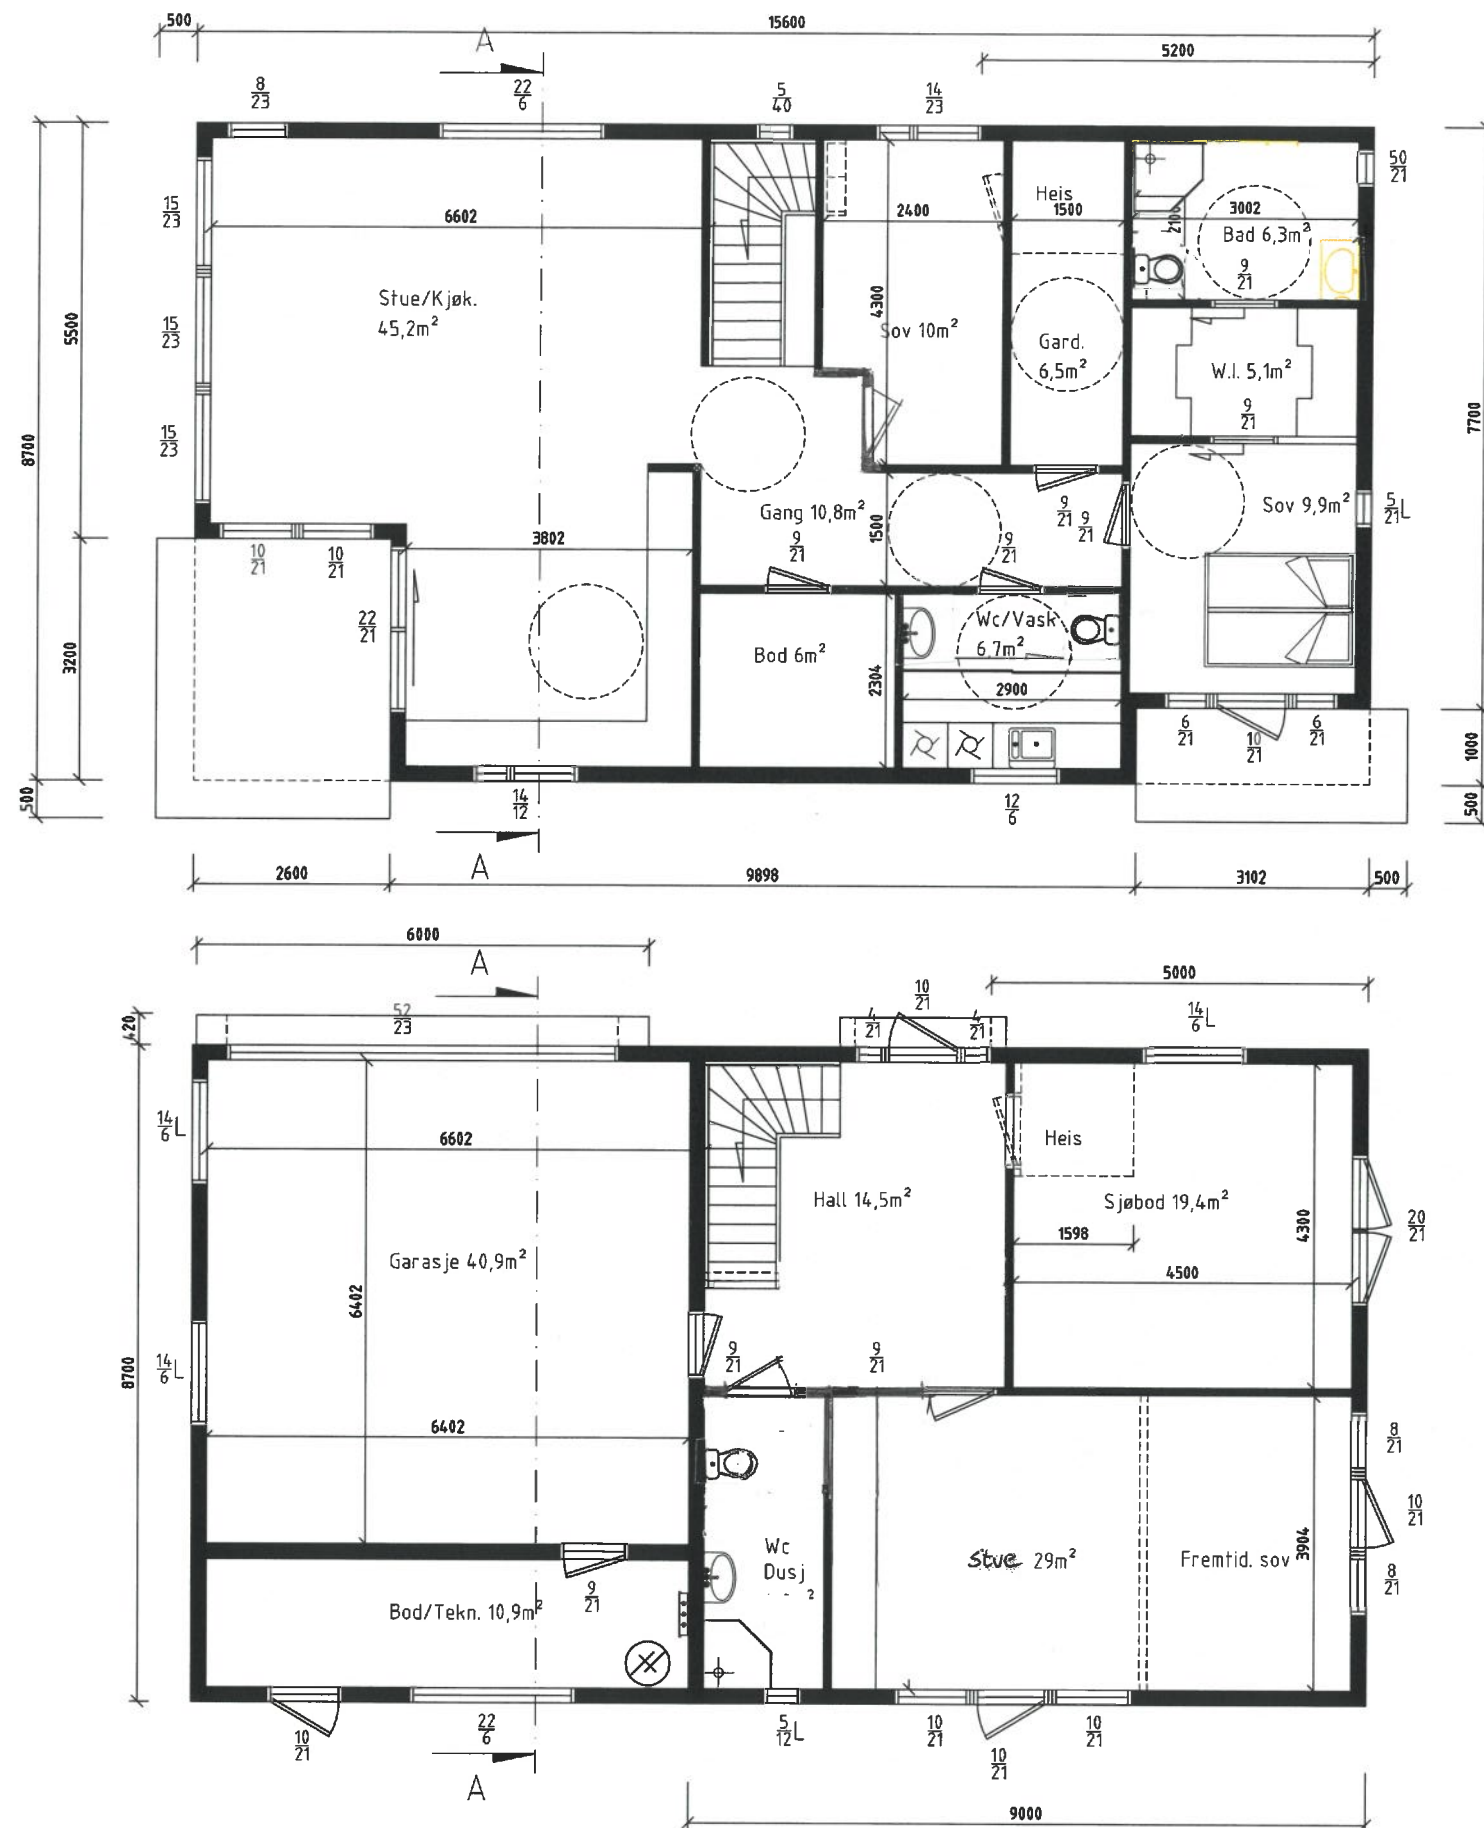

Snitt A-A

REV. 14.07.22 JUSTERT PLANLØSNING (MINDRE ENDRING AV ROM) *AL*



Dato 24.11.20	Konstr./Tegnet Ove Kvilhaug	Tracet	Målestokk 1:100		
Kontr.	Stand. kontr.	Godkjent			
Sørheim				Erstatning for	Erstattet av
Gnr. 15 Bnr. 2063				E1 Plan og snitt	
Henvising		Beregning		Filnavn	

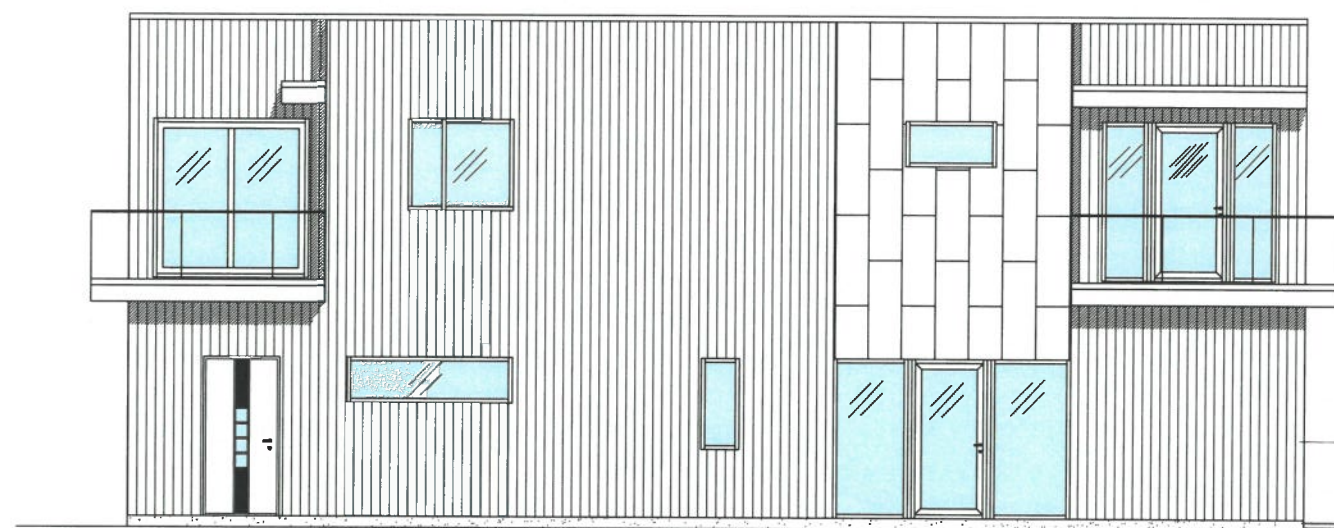

Fasade mot Sør



Fasade mot Vest

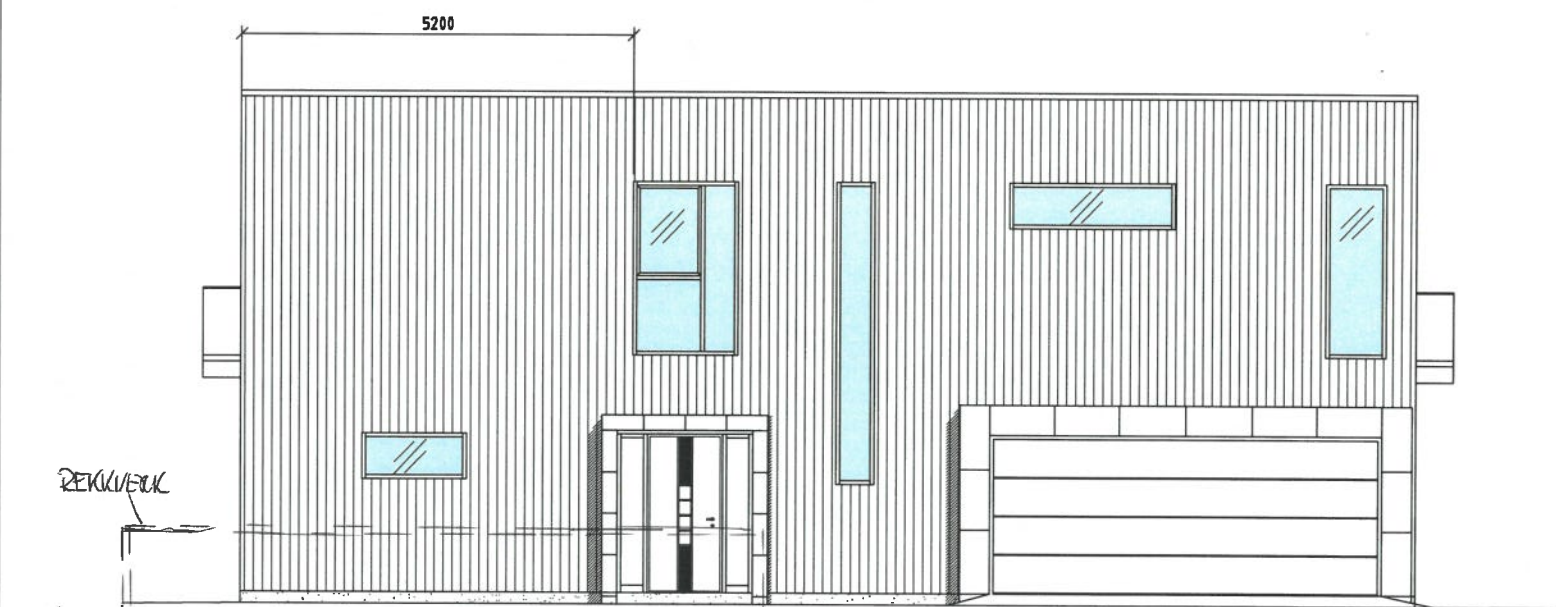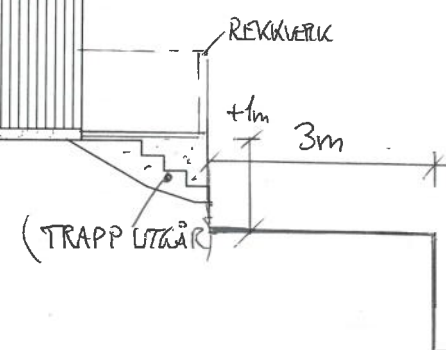

Fasade mot Nord



Fasade mot Øst

REV. 14.07.22 -
TRAPP MOT BRUKE UTGÅR
FORSTØTTEMUR MED
REKKVERK SOM ERSTATNING.
[Signature]

Dato 24.11.20	Konstr./Tegnet Ove Kvilhaug	Tracet	Målestokk 1:100	 I.K. Gabrielsen TEKNISK TEGNING & BYGGESØK Tlf. 472 54 572	
Kontr.	Stand. kontr.	Godkjent			
Sørheim Årabrot 4270 Åkrehamn Gnr. 15 Bnr. 2063				Erstatning for	Erstattet av
Henvising				E2 Fasader	
Beregning				Filnavn	