




Lokaliseringssfigur mulighetsstudie, alt. 3c

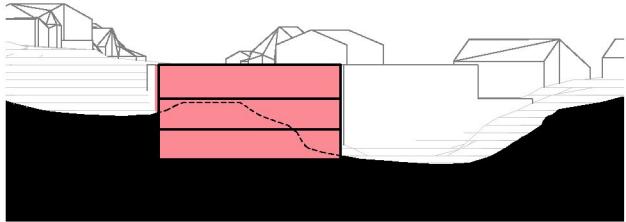


**Snitt 1**  
2 etasjer har ikke tilgang til dagslys i fasade mot nord, dyp bygningskropp, store terrengeingrep

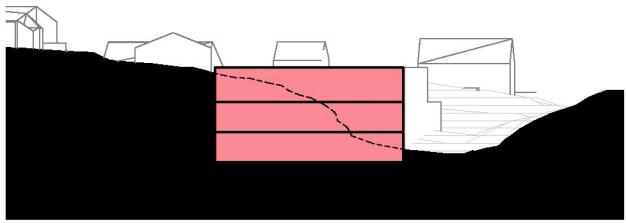

**Snitt 2**  
3 etasjer har ikke tilgang til dagslys i fasade mot nord, dyp bygningskropp, massive terrengeingrep

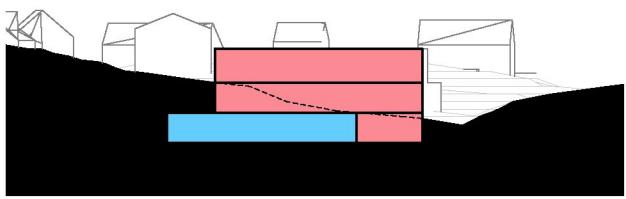


**Snitt 3**  
Idrettsfunksjoner er helt nedgravd og 1 etasje har ikke tilgang til dagslys i fasade i både nord og sør, dyp bygningskropp, store terrengeingrep

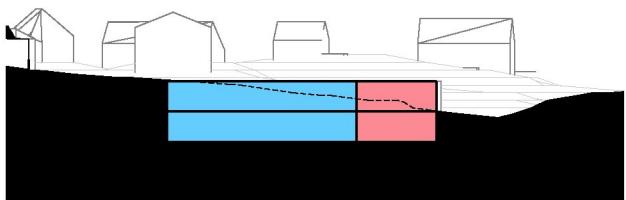


**Snitt 4a**  
Hele idrettshallen er nedgravd og 1 etasje uten tilgang til dagslys på sørfaaden, dyp bygningskropp, store terrengeingrep


NB: snittene viser eksisterende terrengr. Store terrengeingrep må til for å få tilstrekkelig tilgang til dagslys for alle relevante arealene. Det blir vanskelig å tilfredsstille krav om utsyn ved å lage dype grøfter rundt hele bygget. Dyp bygningskropp betyr at stort sett alle fasader må ligge over bakken, da "mørke arealer" legges til innisiden av bygget.

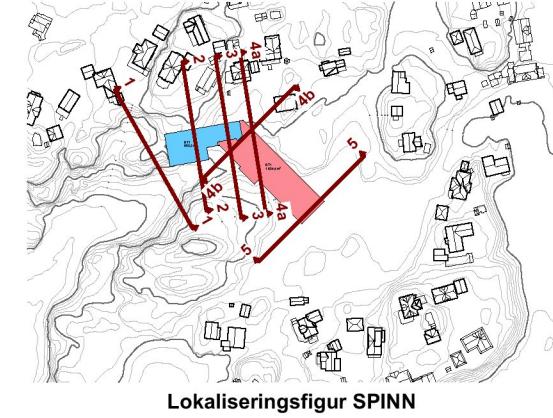


Lokaliseringssfigur SPINN

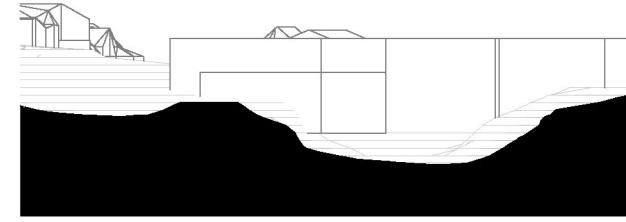


**Snitt 1**  
bygget er flyttet lenger nor for å unngå å grave seg inn i de bratteste partiene

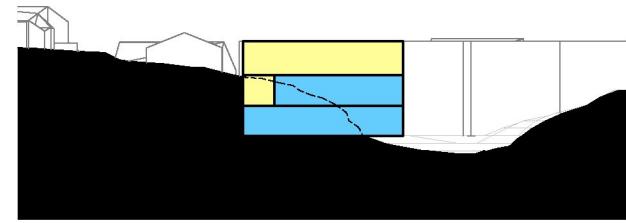


**Snitt 2**  
idrettshall, lager og teknisk rom ligger uten tilgang til dagslys på en side, moderate terrengeingrep men ingen pga. dagslys

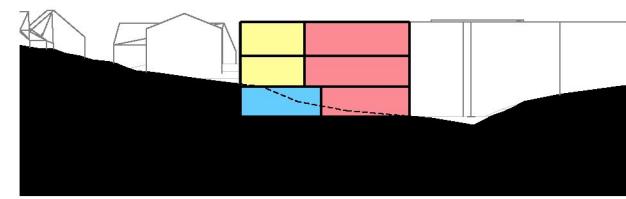

**Snitt 3**  
garderober ligger uten tilgang til dagslys, mindre terrengeingrep, men ingen pga. dagslys

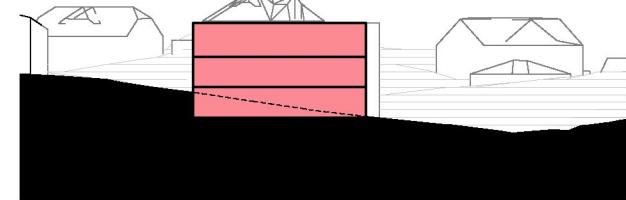


**Snitt 4b**  
teknisk rom og lager ligger uten tilgang til dagslys, mindre terrengeingrep, ingen pga. dagslys

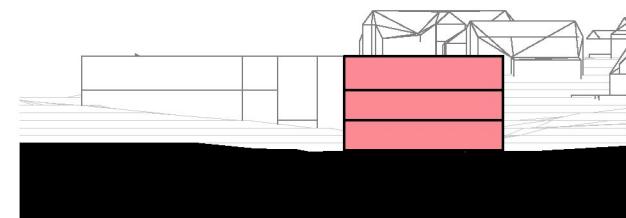


**Snitt 5**  
klasseromsfløy i sør har fullt dagslys fra øst og vest, ingen terrengeingrep

## Perspektiver


Mulighetsstudie,  
alt. 3c, Norconsult

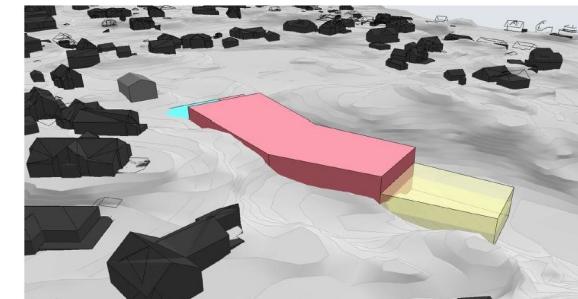


Perspektiv fra nord-vest

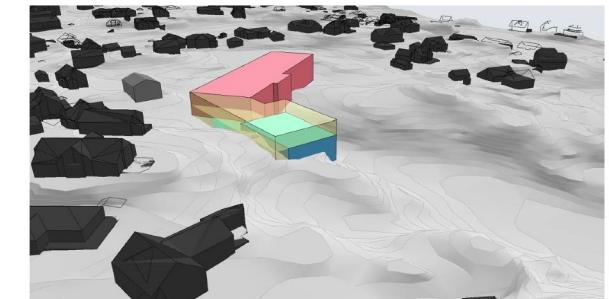


Perspektiv fra nord-vest

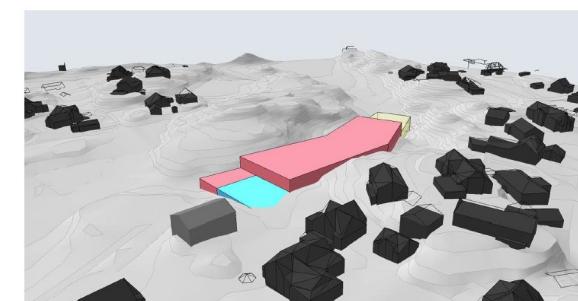


Perspektiv fra nord-øst

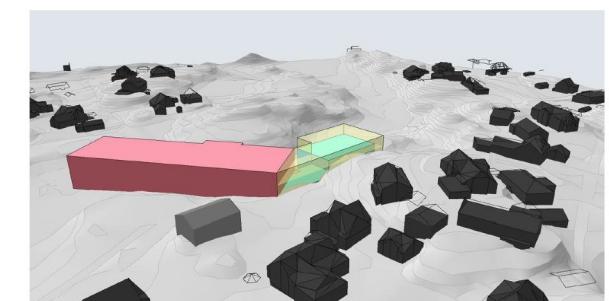

Perspektiv fra nord-øst

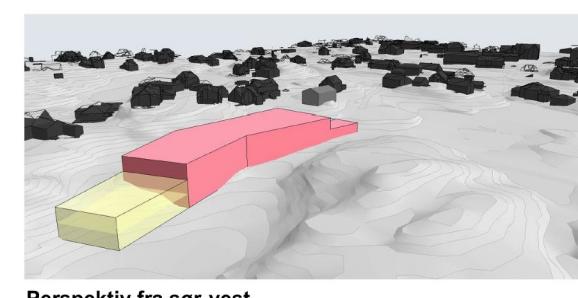

Perspektiv fra sør-vest

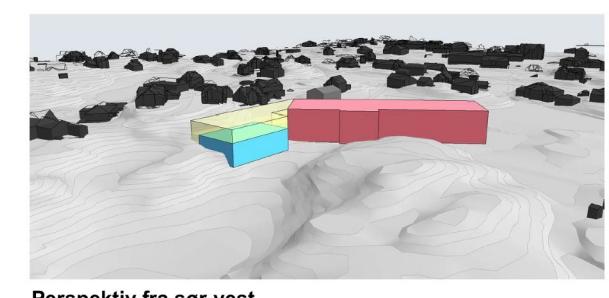

Perspektiv fra sør-vest

Perspektivene viser tydelig nærmest total mangel på tilgang til dagslys fra nord samt 1 etasje fra sør. Store deler av bygningsmassen ligger under terrengr.

Hele skolefløyen har tilgang til dagslys, "mørke arealer" legges inn mot terrengr, mindre terrengeingrep, idrettshall har tilgang fra bakkeplan og mulighet for dagslys fra alle sidene.

Godkjent/dato:	Kontroll prosjekt/dato:	Kontroll utførende/dato:
Prosjektnr.: 2125	Fase: Anbudsgrunnlag	Fag: ARK
		Tegningsdato: 01.11.2022

Tegningsnr.:	Tegningsnavn: <b>Sammenligning tilgang til dagslys</b>	Rev:
Tegnet av:	Kontroll:	Målestokk: 1:1000, 1:5000
		Ark: A3

Tiltakshaver: <b>Karmøy kommune</b> Statsråd Vinjes gate 25 Kopervik 4250	Firma: Oslo 0151, Rådhussgata 4 +47 472 80 770   post@spinnark.no	Entrepreneur: Tromsø 9008, Søndre Tollbodgate 17 +47 971 73 249   nord@spinnark.no
		Stavanger 4014, Badehusgata 33 +47 411 89 292   vest@spinnark.no

### Legende

- Skole (Trinnområder, spesialrom, SFO, personalarealer, renhold/drift/støttefunksjoner)
- Idrettshall inkl. garderober og støttefunksjoner
- Mulig utvidelse (byggetrinn 2)