




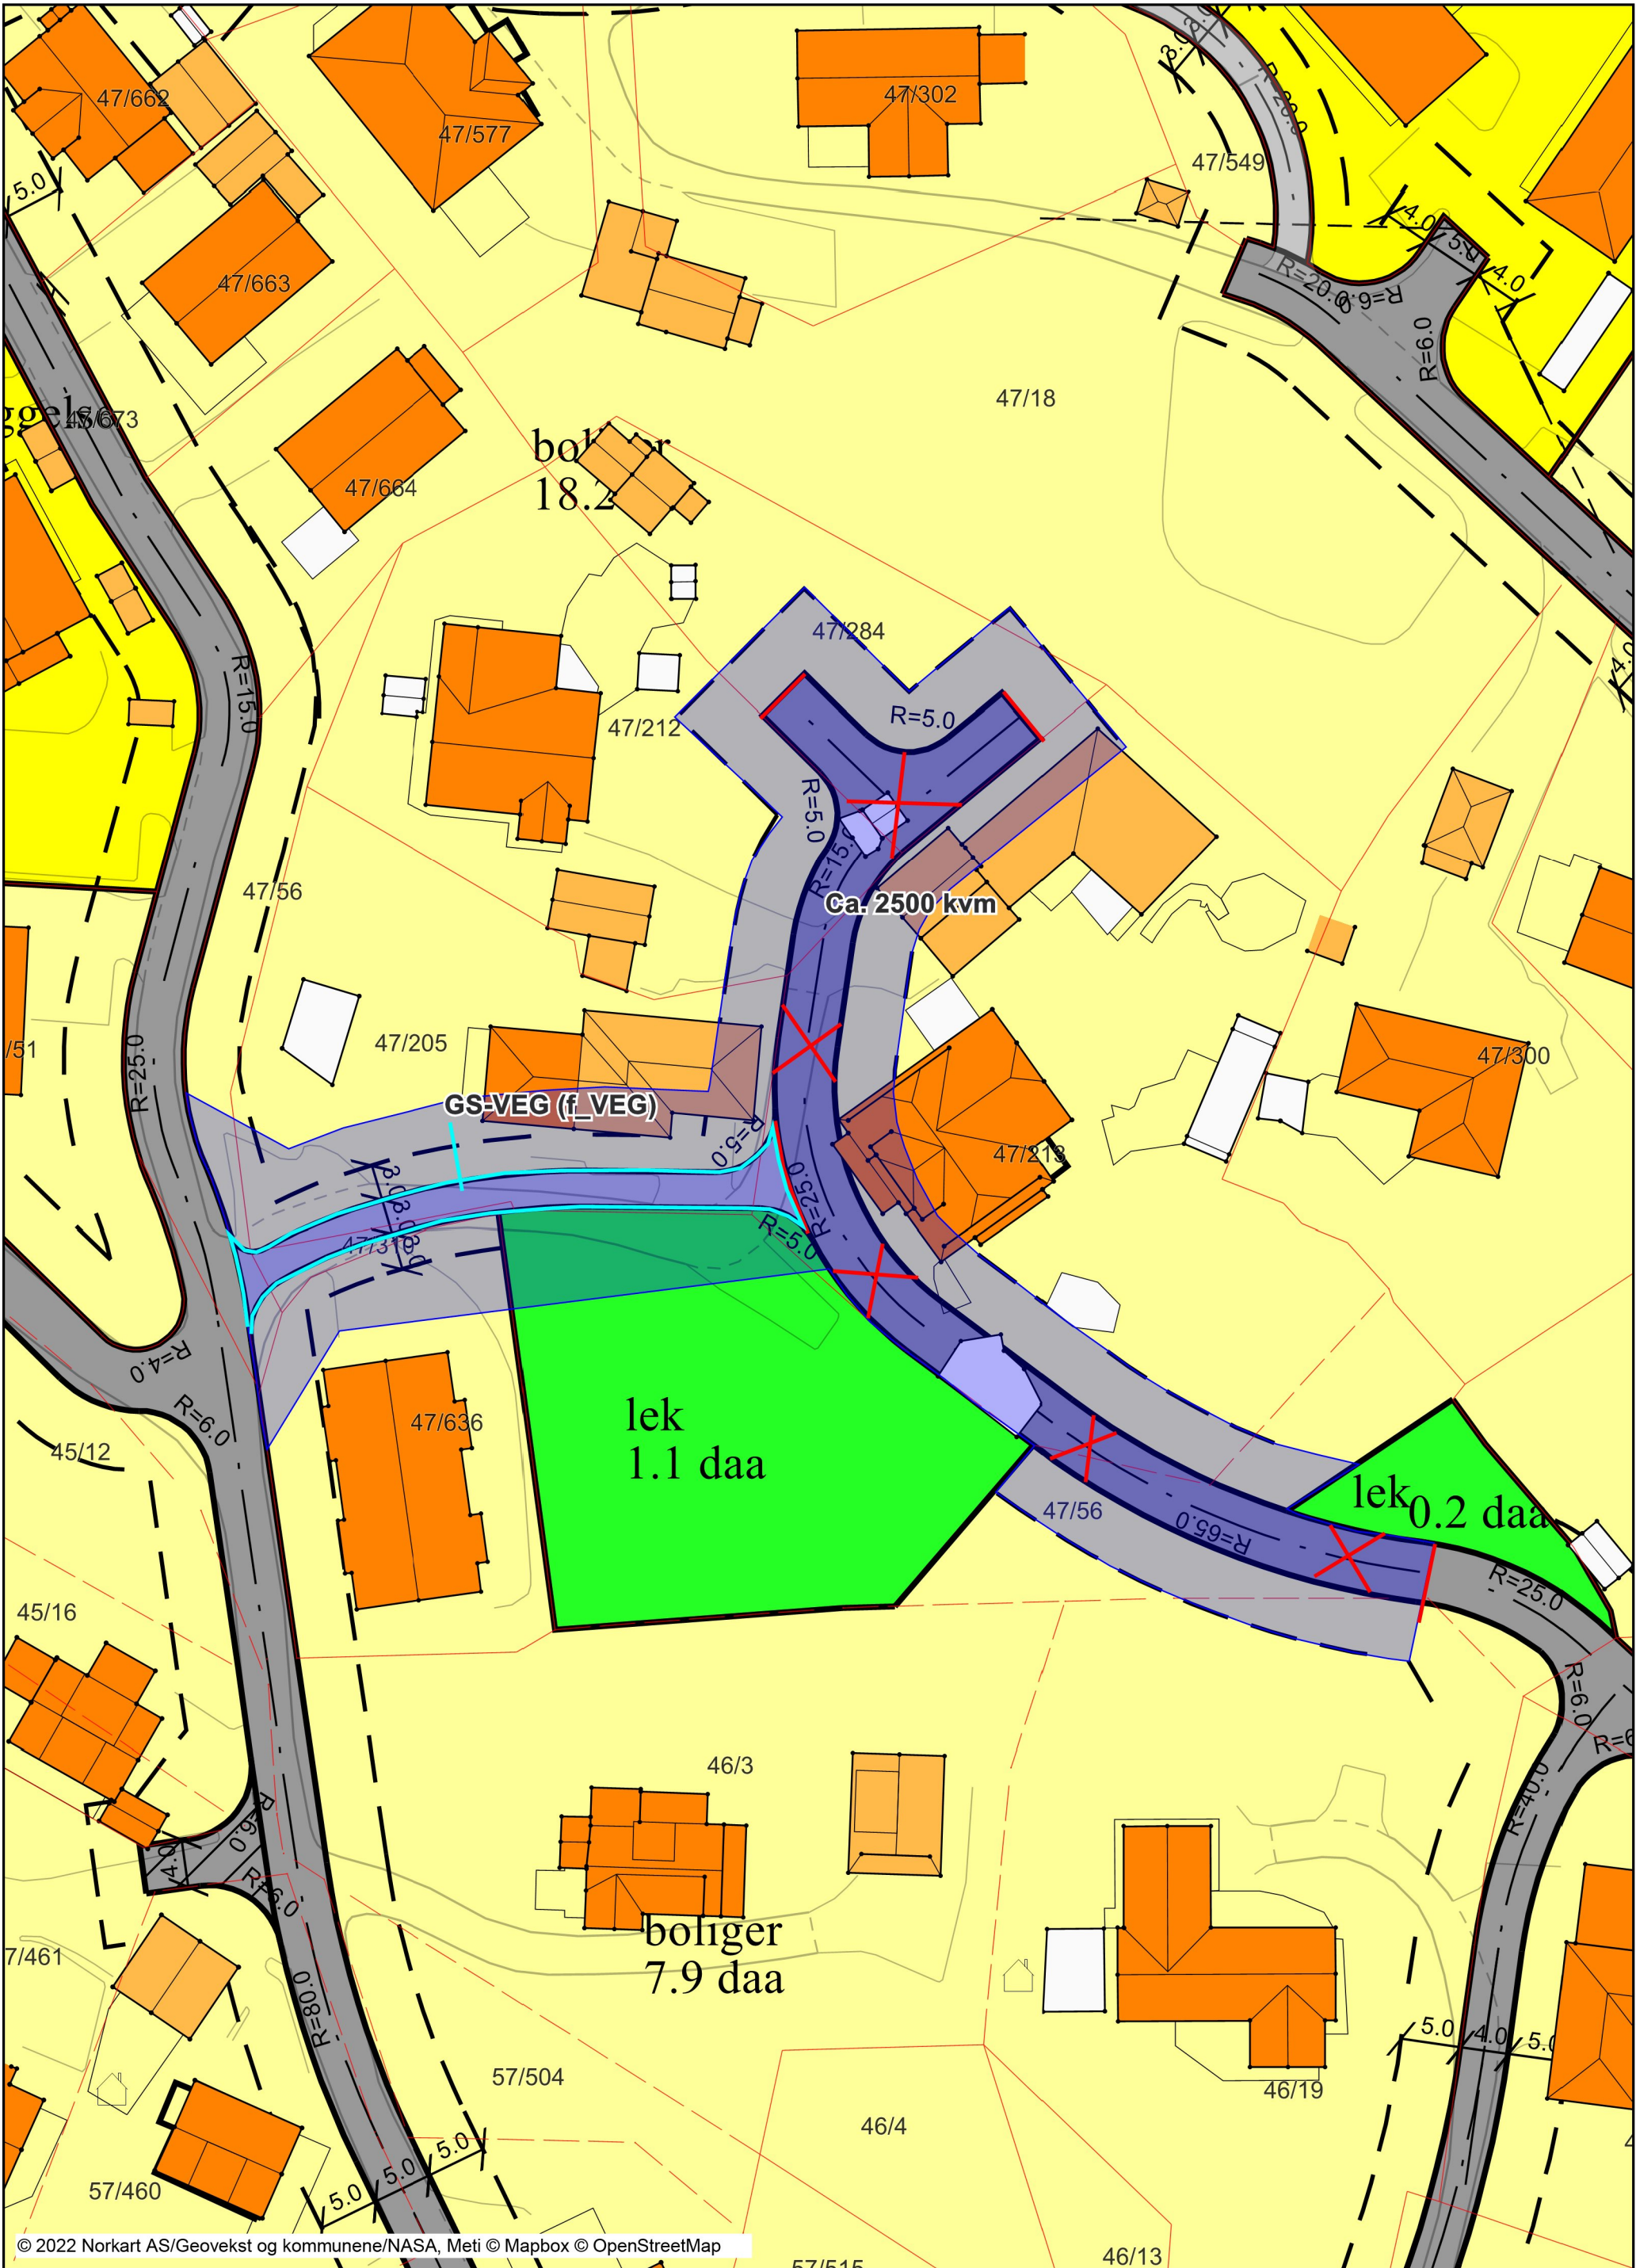

Tegnforklaring

|                                              |                                       |
|----------------------------------------------|---------------------------------------|
| <i>Reguleringsplan/Bebyggelsesplan PBL</i>   |                                       |
|                                              | Område for boliger med tilhørende s   |
|                                              | Frittliggende småhusbebyggelse        |
|                                              | Konsentrert småhusbebyggelse          |
|                                              | Område for forretning                 |
|                                              | Offentlig undervisning (skole, univer |
|                                              | Kjøreveg                              |
|                                              | Gang-/sykkelveg                       |
|                                              | Gangveg                               |
|                                              | Kai                                   |
|                                              | Frrområder                            |
|                                              | Anlegg for lek                        |
|                                              | Annet frrområde                       |
|                                              | Felles avkjørsel                      |
|                                              | Felles lekeareal for barn             |
|                                              | Grense for restriksjonsområde         |
|                                              | Frisiktsone ved veg                   |
|                                              | Grense for bevaringsområde            |
|                                              | Bevaring av bygninger og anlegg       |
| <i>Reguleringsplan PBL 2008</i>              |                                       |
|                                              | Sikringsonegrense                     |
|                                              | Boligbebyggelse                       |
|                                              | Veg                                   |
|                                              | Fortau                                |
|                                              | Gang/sykkelveg                        |
|                                              | Frrområde                             |
|                                              | Park                                  |
|                                              | Sikringsone - Frisikt                 |
| <i>Felles for reguleringsplan PBL 1985 c</i> |                                       |
|                                              | Regulerings- og bebyggelsesplanomr    |
|                                              | Planens begrensning                   |
|                                              | Formålsgrense                         |
|                                              | Byggegrense                           |
|                                              | Bebyggelse som inngår i planen        |
|                                              | Regulert senterlinje                  |
|                                              | Frisiktslinje                         |
|                                              | Regulert kant kjørebane               |
|                                              | Regulert kjørefelt                    |
|                                              | Regulert parkeringsfelt               |
|                                              | Regulert fotgjengerfelt               |
|                                              | Målelinje/Avstandslinje               |
| Abc                                          | Påskrift reguleringsformål/arealform. |
| Abc                                          | Påskrift areal                        |
| Abc                                          | Påskrift utnytting                    |
| Abc                                          | Påskrift bredde                       |
| Abc                                          | Påskrift radius                       |
| Abc                                          | Påskrift plantilbehør                 |
| Abc                                          | Regulerings- og bebyggelsesplan - p   |
| <i>TraktorvegSti</i>                         |                                       |
|                                              | Traktor/Kjerreveg midt                |
|                                              | Sti på bro                            |
|                                              | Merket sti                            |
|                                              | Sti                                   |
| <i>VEG</i>                                   |                                       |
|                                              | Fortauskant                           |
|                                              | Annet vegareal                        |
|                                              | Midtdeler/Trafikkøy                   |
|                                              | Avgrensning mot annet vegareal        |
|                                              | Avgrensning mot avkjørsel             |
|                                              | Gang/Sykkelveg                        |
|                                              | Autovern                              |
|                                              | Vegdekkekant                          |
|                                              | Gang/Sykkelveg kant                   |
|                                              | Gangvegkant                           |
|                                              | Vegbom                                |
| <i>Bygninger</i>                             |                                       |
|                                              | Fasadeliv                             |
|                                              | Bygningsdelelinje                     |
|                                              | Bygningsavgrensning tiltak            |
|                                              | Grunnmur                              |
|                                              | Taksprang Bunn                        |
|                                              | Bygning - Boligbygg                   |
|                                              | Bygning - Andre bygg                  |
|                                              | Annen bygning                         |
|                                              | Annen bygning                         |
|                                              | Bygning punkt                         |
|                                              | Takriss                               |
|                                              | Takoverbygg                           |
|                                              | Takoverbygg kant                      |
|                                              | Trapp inntil bygg, kant               |
|                                              | Veranda                               |
|                                              | Bygningslinje                         |
|                                              | Taksprang                             |
|                                              | Mønelinje                             |
|                                              | Låvebru                               |
| <i>Eiendomsinformasjon</i>                   |                                       |
|                                              | Eiendomsgrense u 15 m                 |
|                                              | Eiendomsgrense o 15 m                 |
| Abc                                          | Gårds- og bruksnummer                 |