




FASADE MOT NORD

KARMØY KOMMUNE
Teknisk etat

20. FEB 2007

Ansatt	
L	
A	
S	
K	

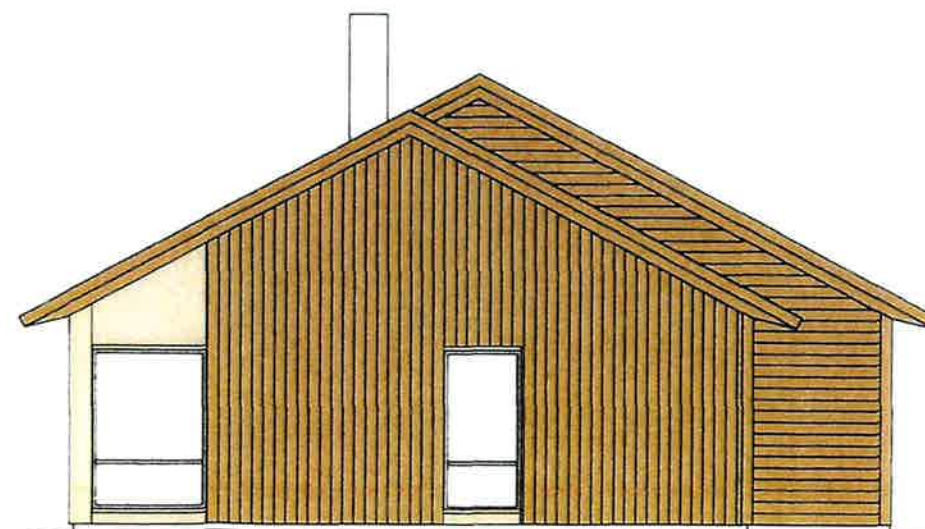

FASADE MOT ØST

Hovedutvalg Teknisk


SAK nr. 210/07

Godkjent med forbehold


19.03.07

Opprinnelig terreng leses av vedlagte profil
(Delvis endret terreng som en følge av ny veitrase i h. t. regulering,
er her stipulert inn med rødt.)

REV. TEST		DATE		SIGN.	
BOLIGER OSNESHAVN, KARMØY A UTVIK AS					
Arktektkontoret BREKKE HELGE LAND BREKKE AS	JOB	230107	Utskrift av	Utskrift av	
FASADER BYGG 1			Skala	8020	154
ARBEID Boks 20 40-5501 Hvalstad 11 5770010 Fax 5770011			1:100		

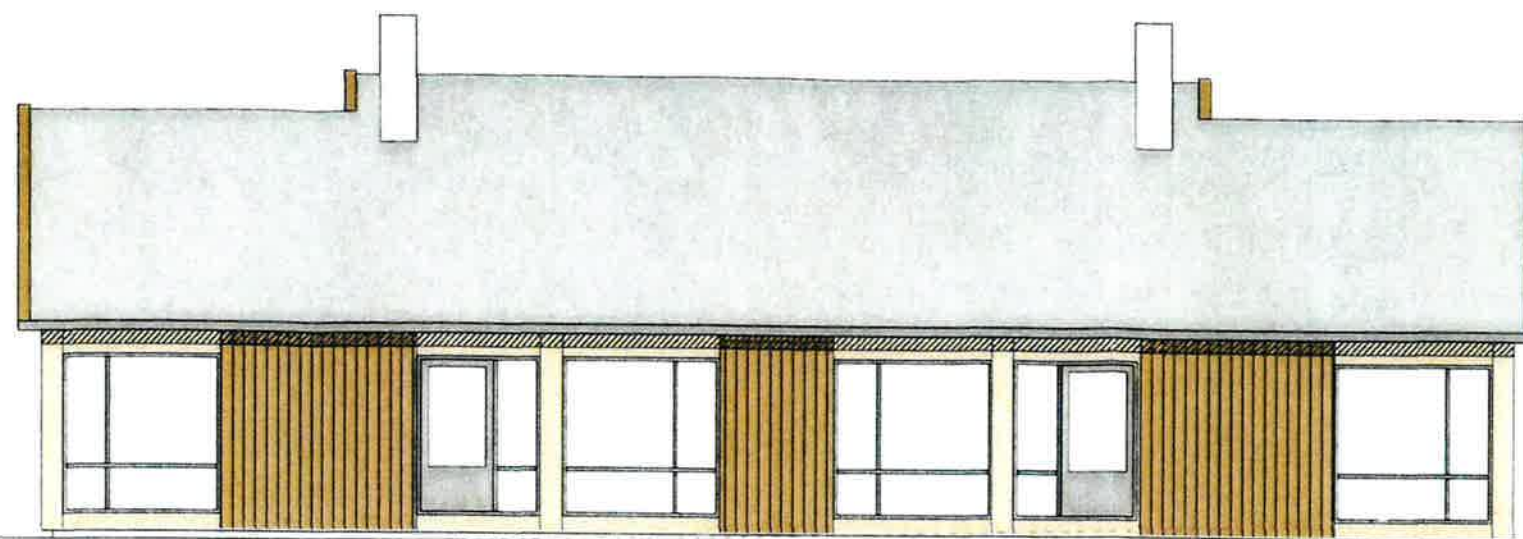

FASADE MOT SØR

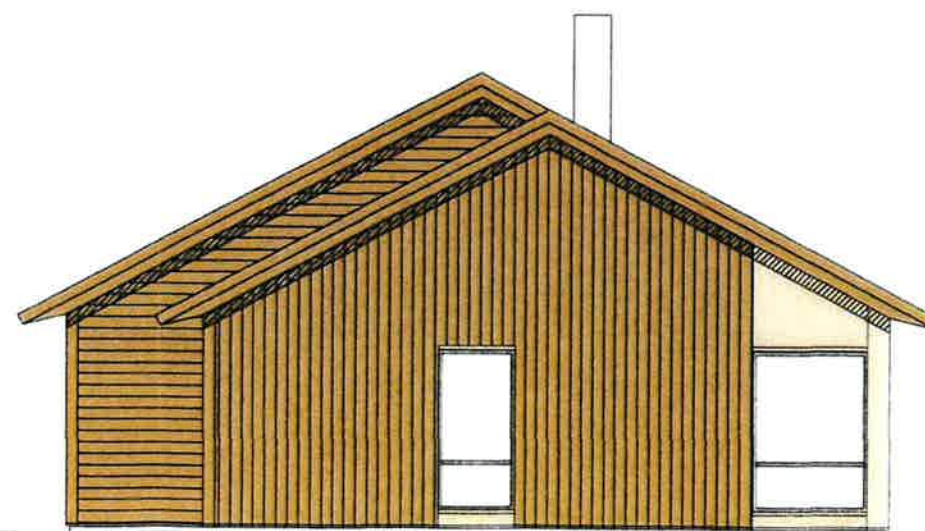

FASADE MOT VEST

Opprinnelig terreng leses av vedlagte profil
(Delvis endret terreng som en følge av ny veitrase i h. t. regulering,
er her stipulert inn med rødt.)


KARVØY KOMMUNE
Teknisk etat

23 FEB 2007

Ark.	
L.nr	
Ark.	
Saks	
Kopier	



Teknisk
Nr. 214/07
Godkjent med forbehold
19.03.07

REV. TEKST		DATE		SIGN.	
BOLIGER OSNESHAVN, KARMØY A UTVIK AS					
Oppr. av	Utskåret	Utsk.	Erstatning for	Erstatning av	
JOB		230107			
FASADER BYGG. 1			Skala 1:100		
Arkitektkontoret BREKKE HELGE LAND BREKKE AS			8020 153		

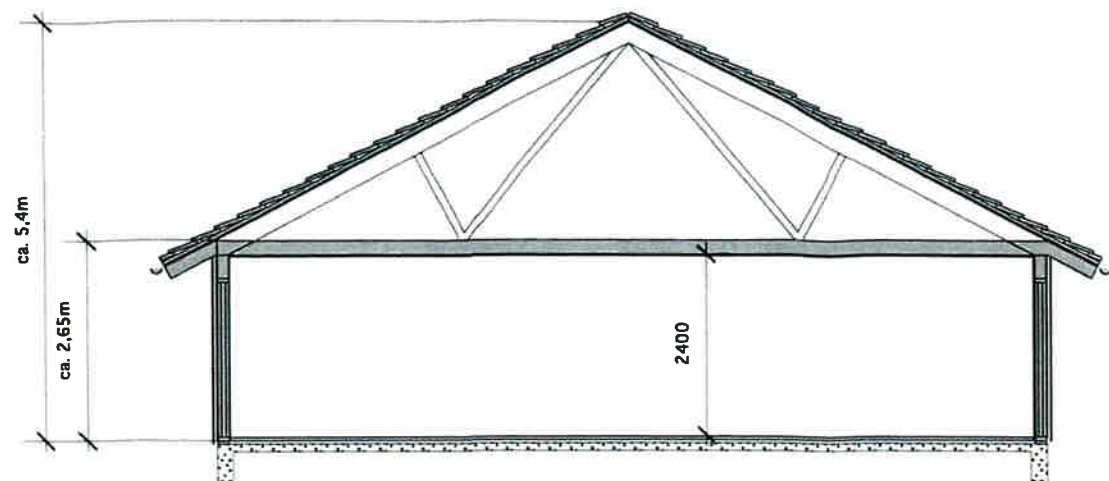

SNITT A

BRA-k: 90,3m²
 BRA pr.leil: 90,3m² + 5m²
 BYA :197,4m² + 12m²

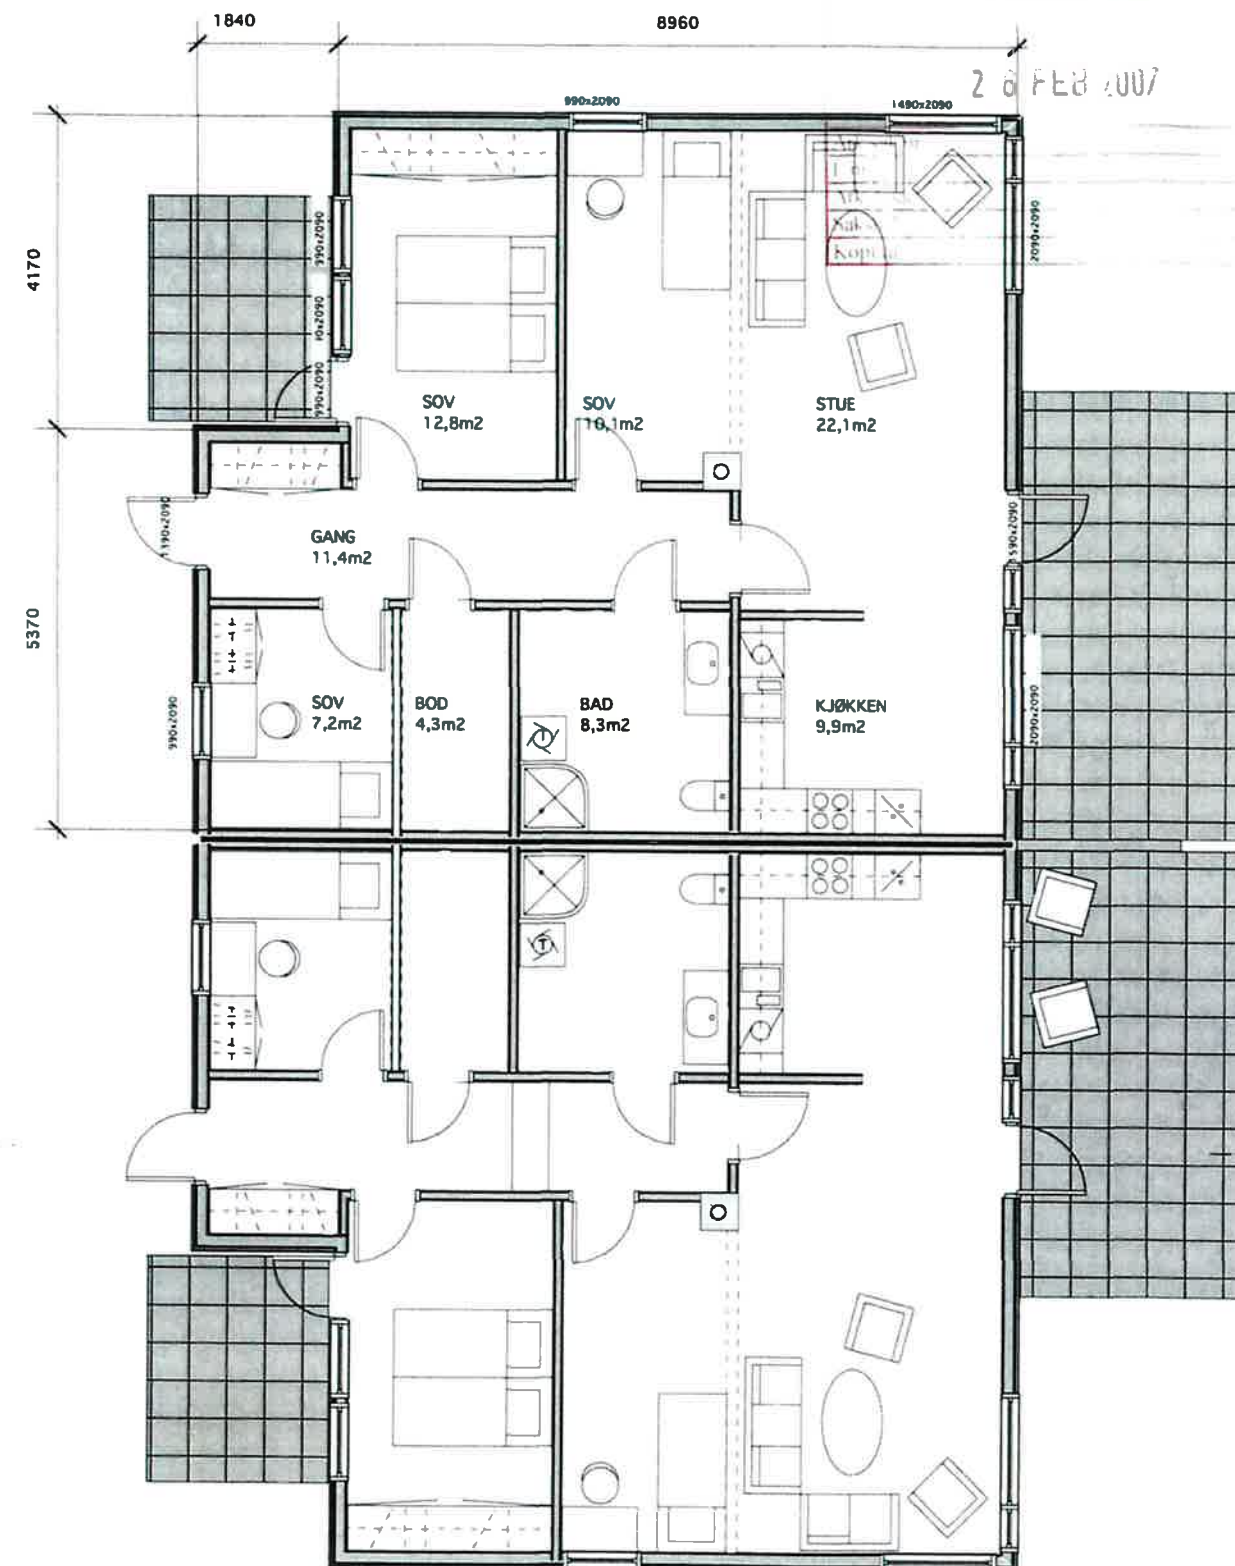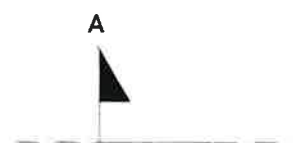

PLAN 1.ETG

Hovedutvalg Teknikk
 SAK nr. 210/07
 Godkjent med forbehold
 19.03.07

		BOLIGER OSNESHAVN, KARMØY A UTVIK AS	
Prosjekt nr. JOB	Dato 230107	Tegning nr. 1:100	Side 102
PLAN OG SNITT HUS 1 OG HUS 2		Skala 8020	Side 102