

SITUASJONSKART

MED KOMMUNEPLAN

Gnr/Bnr: 141/222
Adresse:
Dato : 14.11.2022
Målestokk: 1:500

0 5 10 15 20 m



KARMØY KOMMUNE


SEKTOR AREAL OG BYGGESAK



Kartet kan inneholde feil, noen grenser er usikre.

Fargelagt kart må innsendes ved søknad eller melding.


Datum: Euref 89/UTM 32

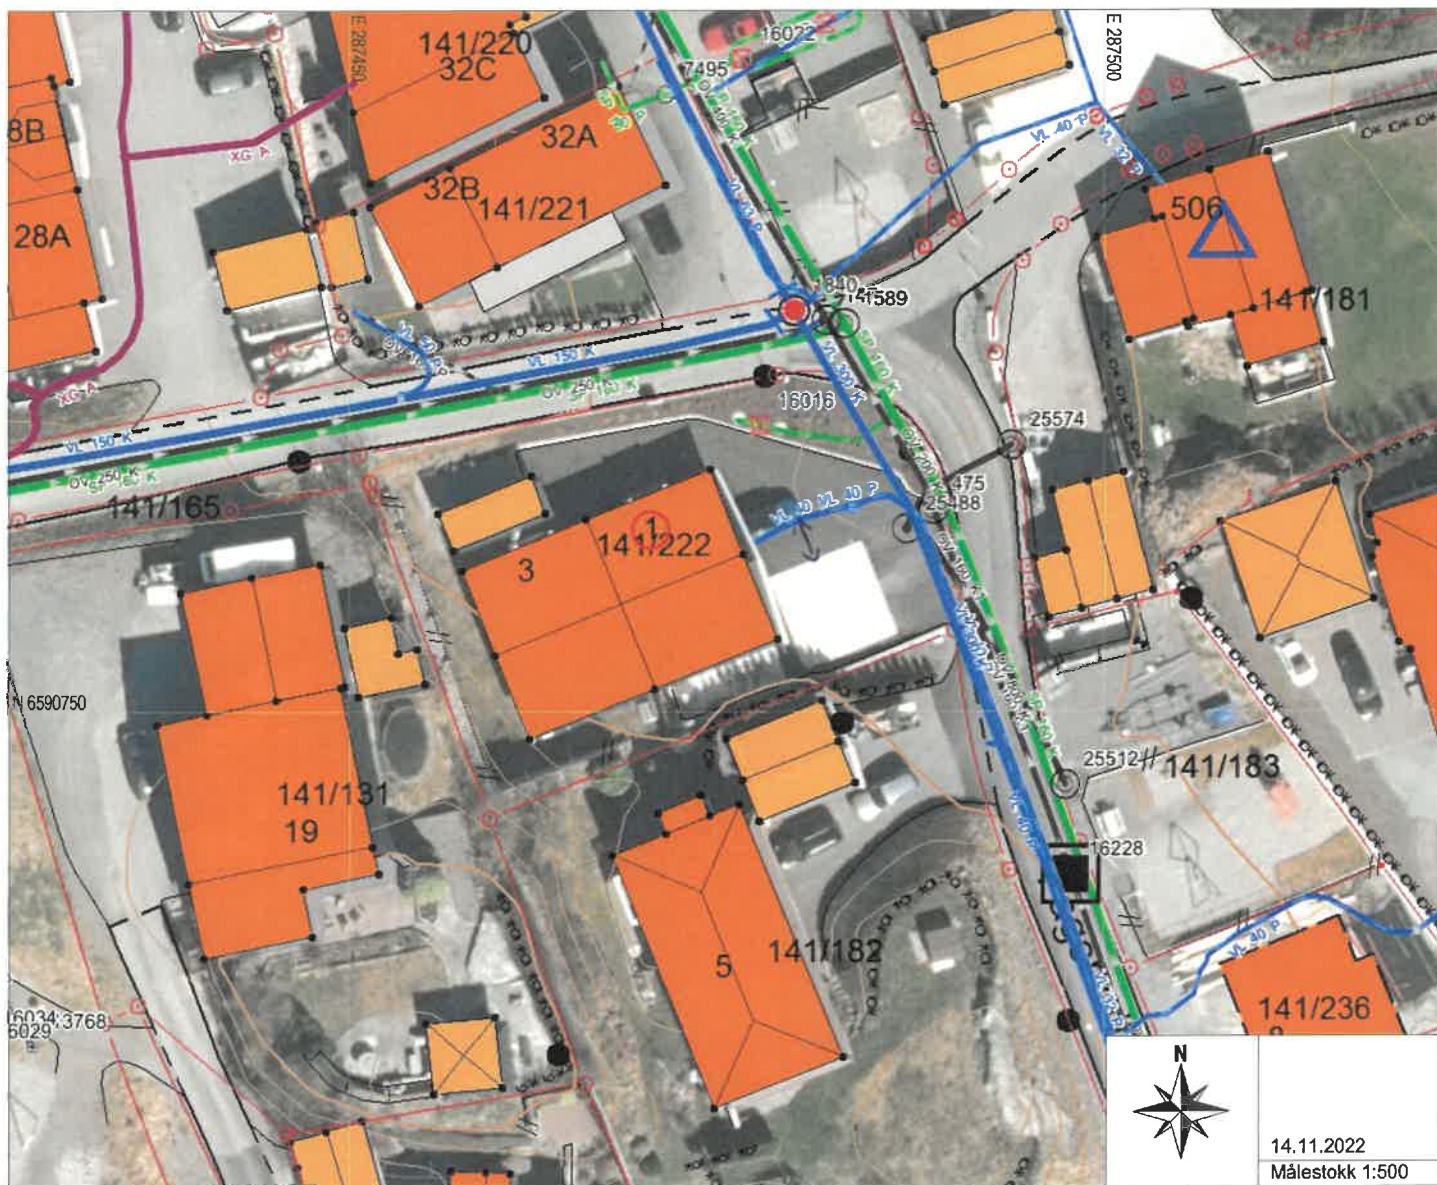

14.11.2022
Målestokk 1:500

Tegnforklaring:

Vegkant
Høydekurve
Eiendomsgrense målt
Eiendomsgrense usikker
Bygg -takflate
Bygg -planlagt/ ikke innmålt
Høyspent, stolper
Kommunale VA-ledninger, kum

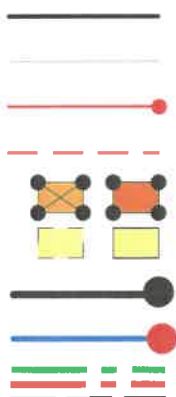

Planformål:

LNF-område
Landbruk, natur- og friluftsområder

Boligområde
Tjenesteyting
Industri/forretning
Fritidsbebyggelse
Sentrumsområde
Friområde
Blandet formål



Trafikkareal

Framtidig

I henhold til
Kommuneplanen kan det i
planlagt formålsområde være
krav om plan.

SITUASJONSKART

MED KOMMUNEPLAN

Gnr/Bnr: 141/222
 Adresse:
 Dato : 14.11.2022
 Målestokk: 1:500

0 5 10 15 20 m



KARMØY KOMMUNE


SEKTOR AREAL OG BYGGESAK



Kartet kan inneholde feil, noen grenser er usikre.

Fargelagt kart må innsendes ved søknad eller melding.


Datum: Euref 89/UTM 32

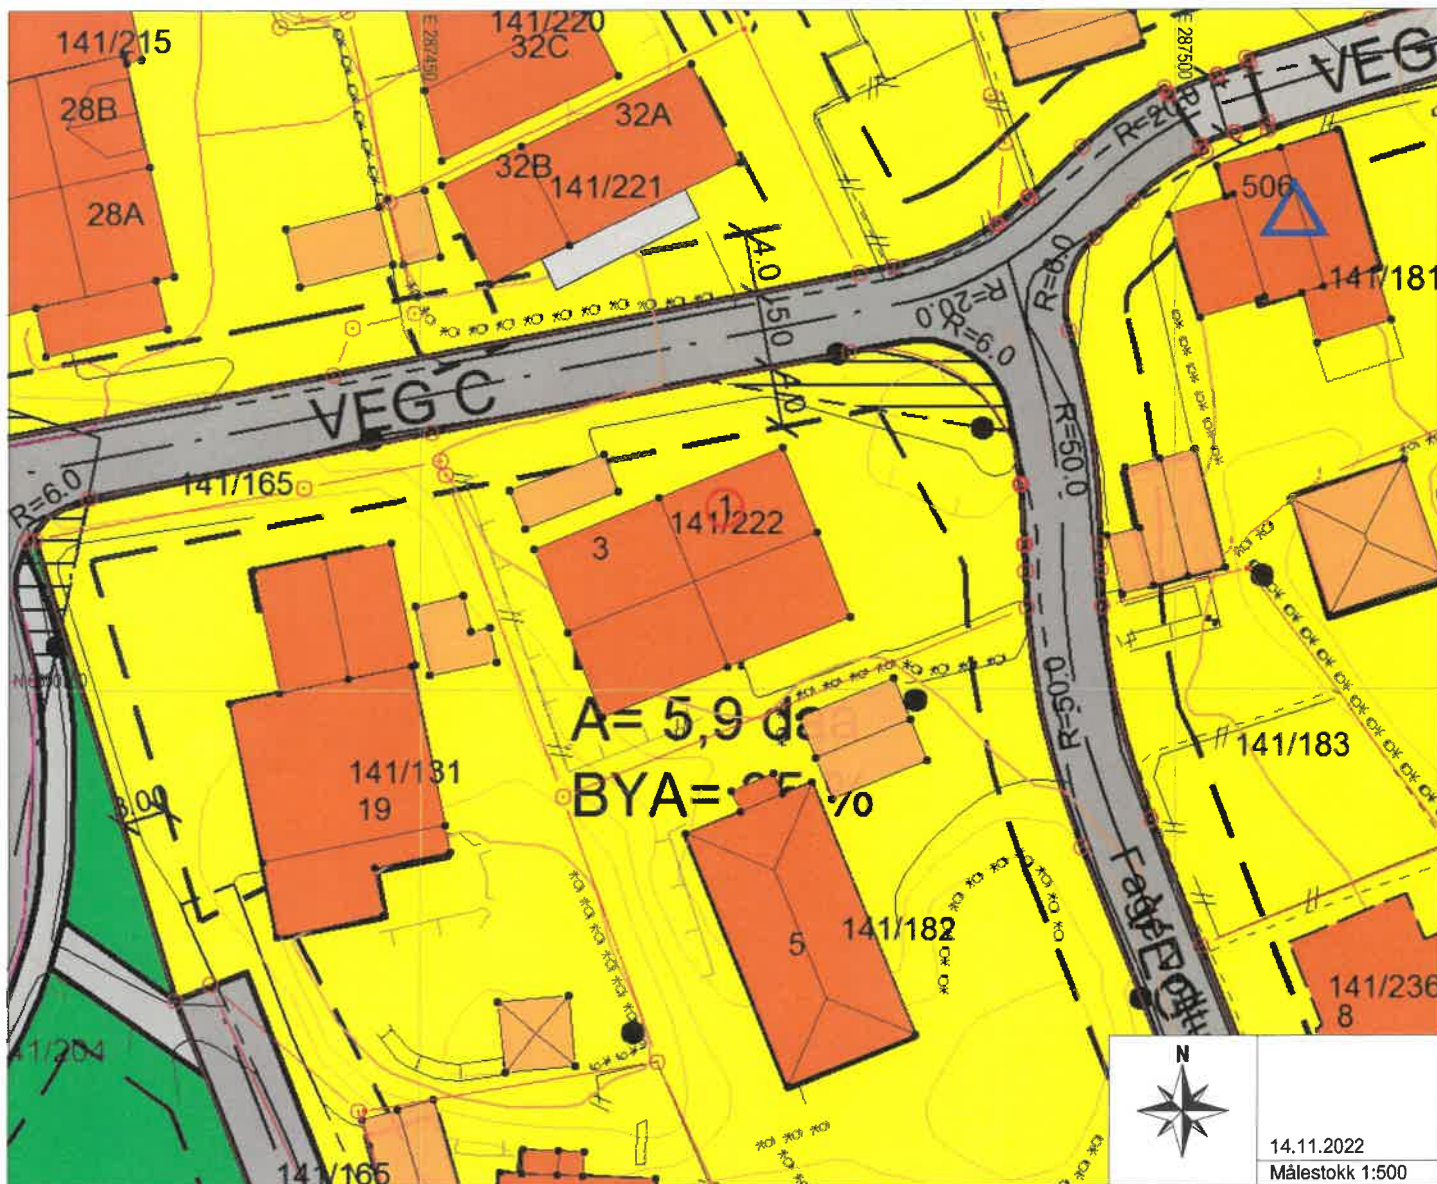

14.11.2022
 Målestokk 1:500

Tegnforklaring:


Vegkant
 Høydekurve
 Eiendomsgrense målt
 Eiendomsgrense usikker
 Bygg -takflate
 Bygg -planlagt/ ikke innmålt
 Høyspent, stolper
 Kommunale VA-ledninger, kum

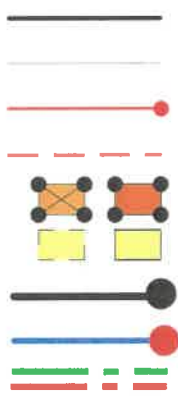

Planformål:

LNF-område
 Landbruk, natur- og friluftsområder

Boligområde
 Tjenesteyting
 Industri/forretning
 Fritidsbebyggelse
 Sentrumsområde
 Friområde
 Blandet formål

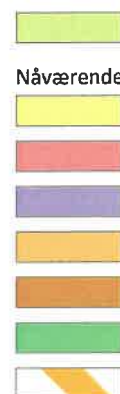

Trafikkareal

Nåværende

Framtidig

I henhold til
 Kommuneplanen kan det i
 planlagt formålsområde være
 krav om plan.

SITUASJONSKART

MED KOMMUNEPLAN

Gnr/Bnr: 141/222
Adresse:
Dato: 14.11.2022
Målestokk: 1:500

0 5 10 15 20 m



KARMØY KOMMUNE

SEKTOR AREAL OG BYGGESAK



Kartet kan inneholde feil, noen grenser er usikre.

Fargelagt kart må innsendes ved søknad eller melding.

Datum: Euref 89/UTM 32



Tegnforklaring:

Vegkant

Høydekurve

Eiendomsgrense målt


Eiendomsgrense usikker

Bygg -takflate

Bygg -planlagt/ ikke innmålt

Høyspent, stolper

Kommunale VA-ledninger, kum

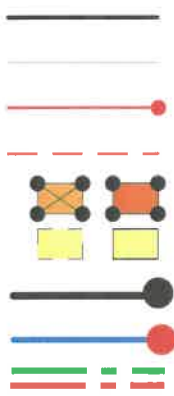

Planformål:

LNF-område

Landbruk, natur- og friluftsområder

Boligområde

Tjenesteyting

Industri/forretning

Fritidsbebyggelse

Sentrumsområde

Friområde

Blandet formål



Trafikkareal

Nåværende

Framtidig

I henhold til
Kommuneplanen kan det i
planlagt formålsområde være
krav om plan.