



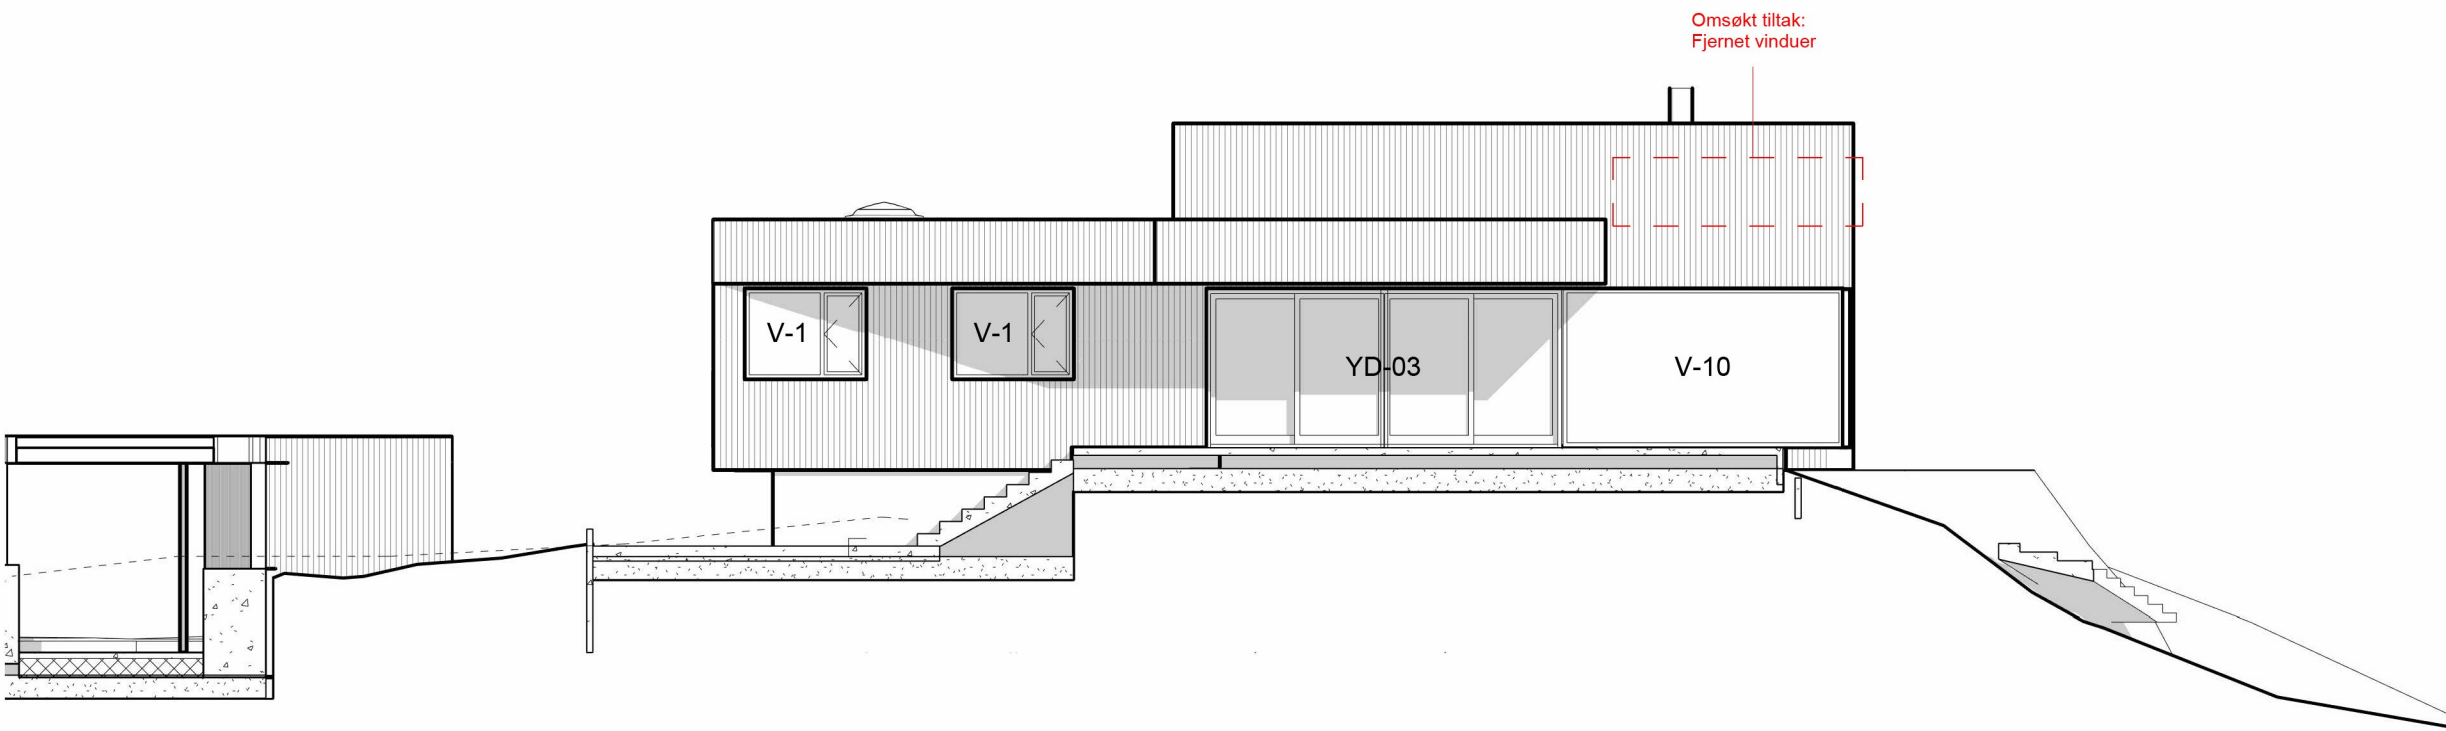

Sørfasade

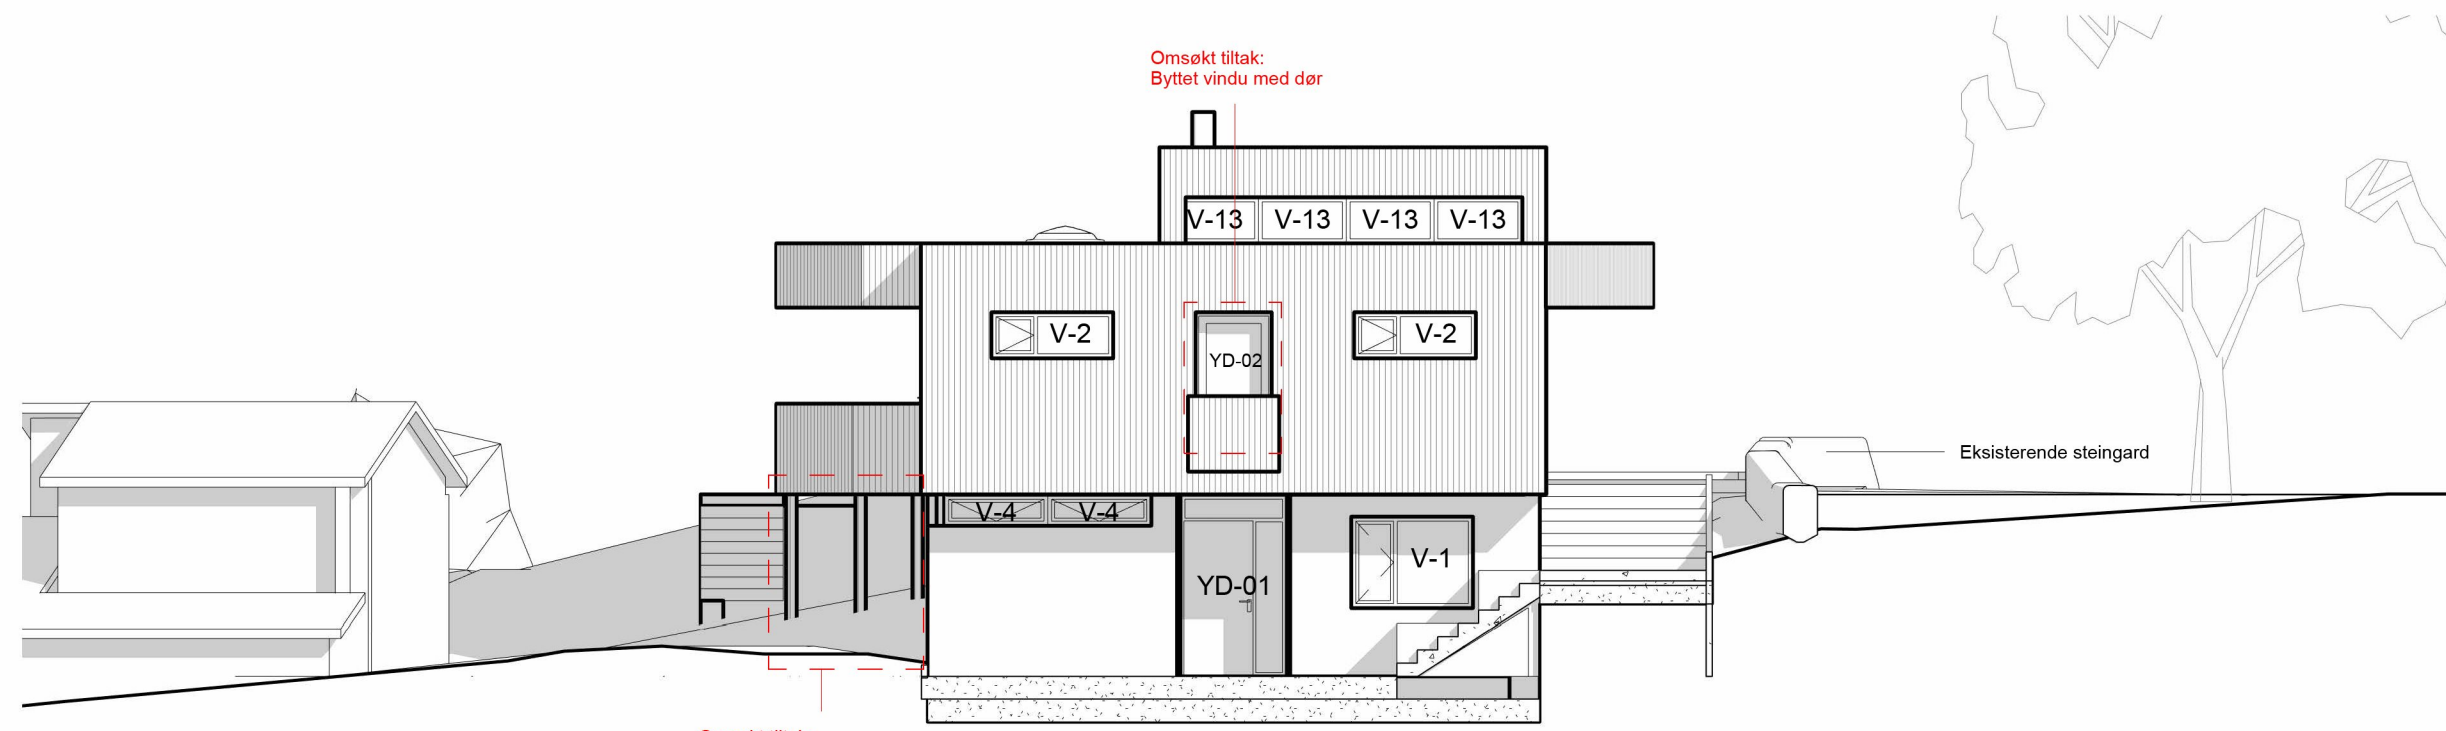

Vestfasade

Utarbeidet av: Petter J. Rasmussen AS Rådgivende ingeniører og arkitekter Diktervegen 8, 5538 HAUGESUND Organisasjonsnr: MVA 971 000 724	
Tiltakshaver:. Cecilie Våge og Rafael P. Retana Adresse: Nålestien 15E 4018 STAVANGER Telefon: 473 70 268 E-post: Hjemmeside: Org. nr.:	
Prosjektnummer: 20057	
Prosjektnavn: Enebolig Melstokkevegen	
Type tiltak:	
Tiltakets adresse -	
Tiltakets Gnr / Bnr: 61/170	
Tegningsnavn: Fasader sør og vest	
Målestokk: 1 : 100	Format: A3
Tegningsnr: 20057-101-02	Vedleggsnr: E4
Prosjektfase:	
Tegnet av: KE/RØH	Dato: 24.11.2022
Kontrollert av: -	Kontrollert dato:
Høydereferanse: NN2000	