


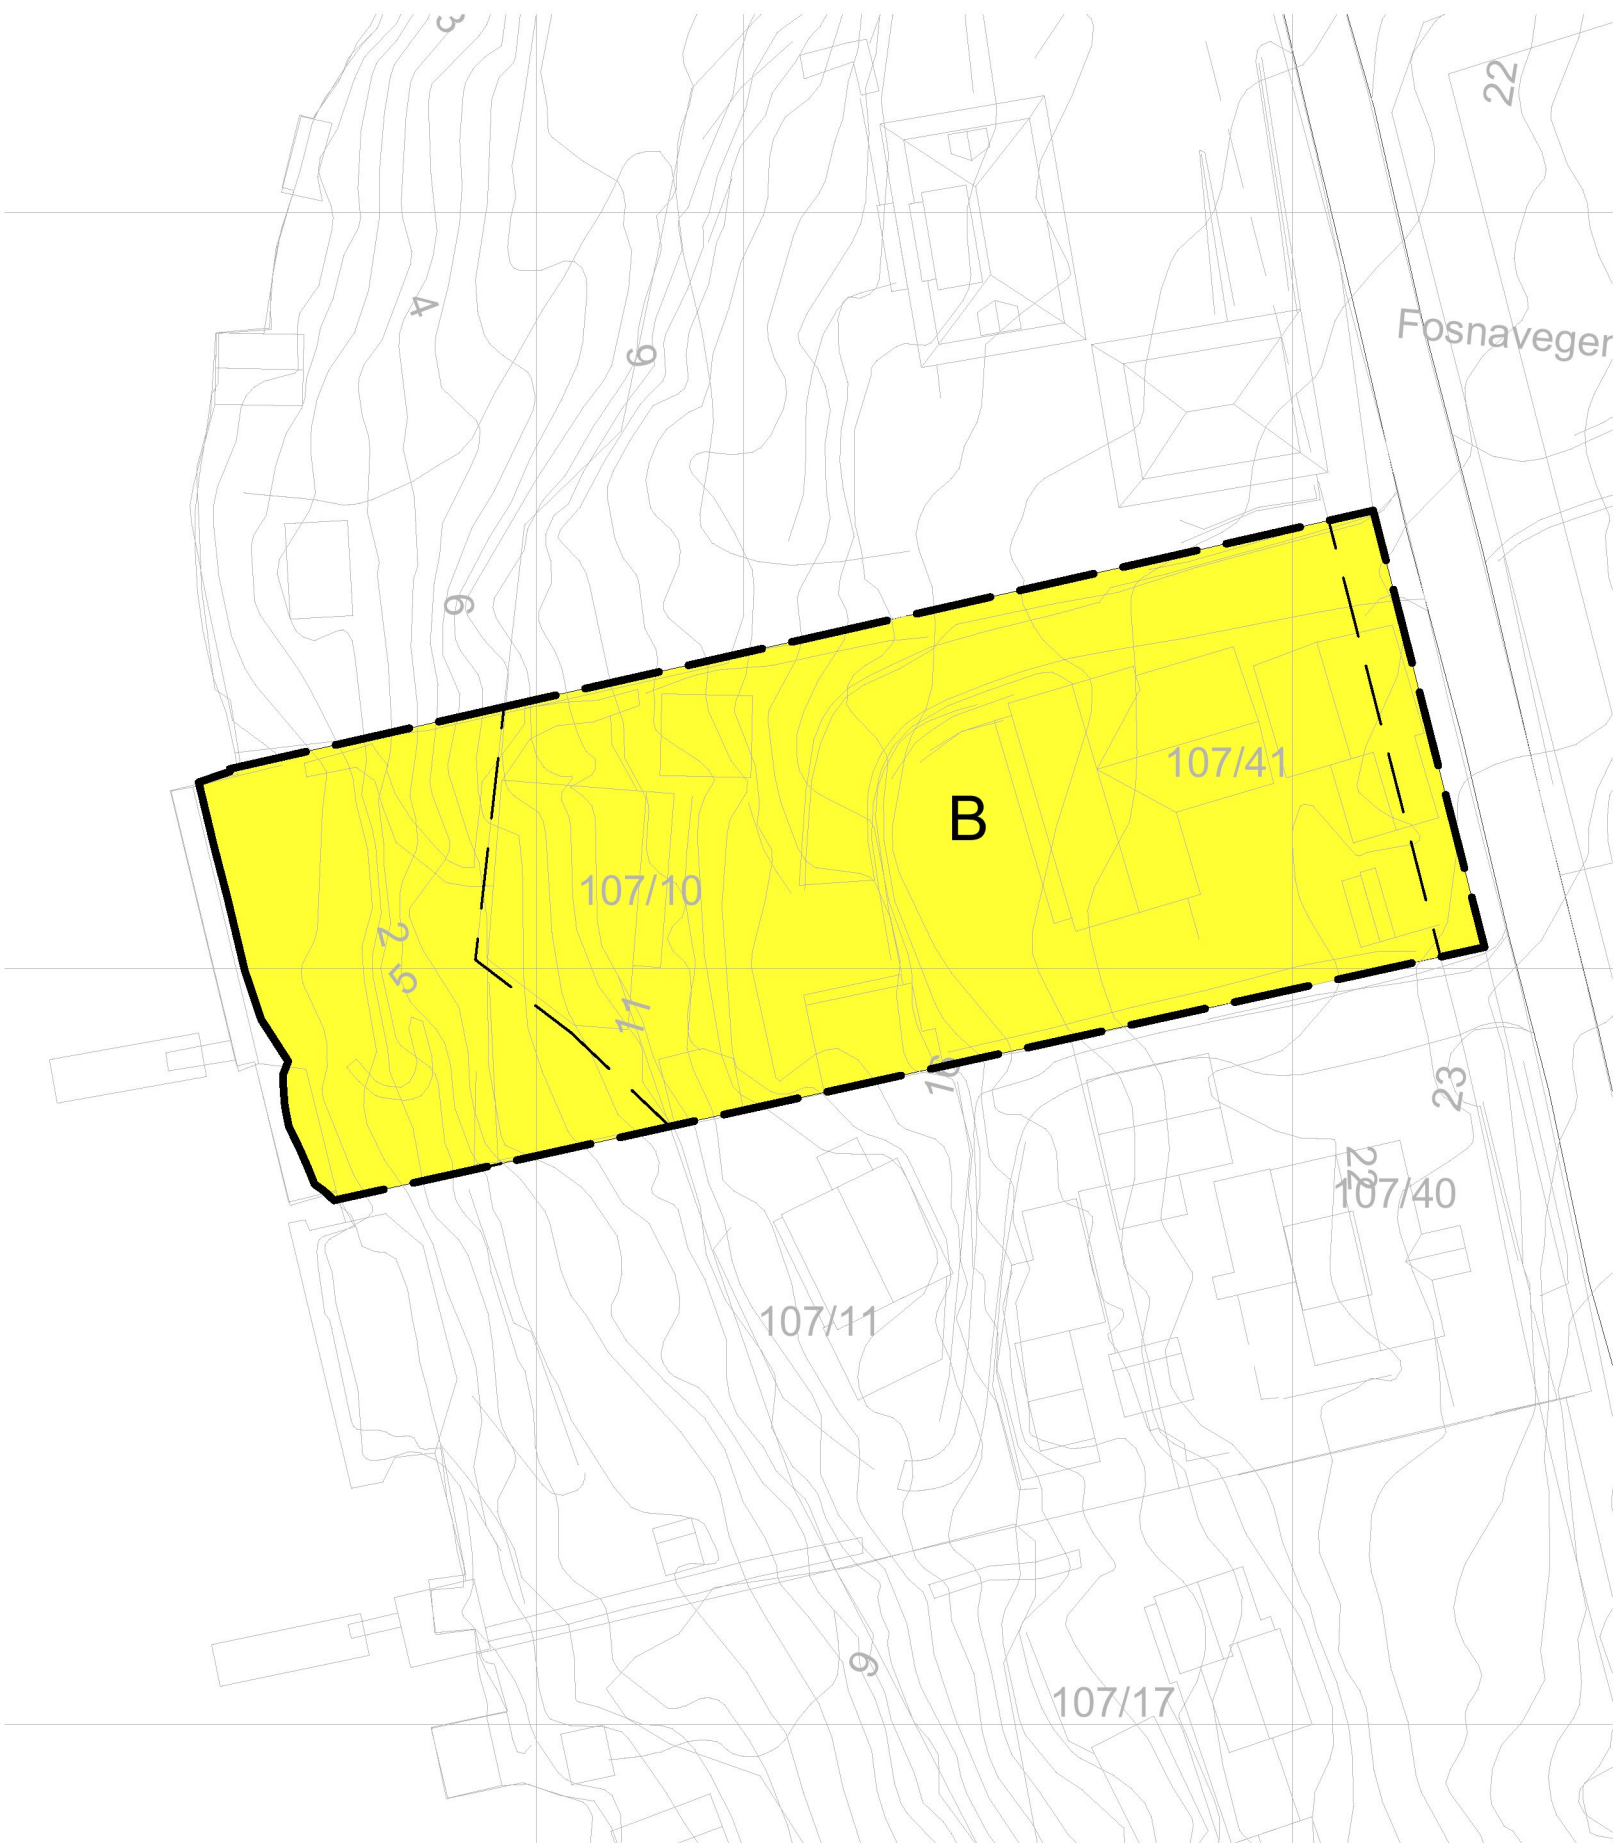

Tegnforklaring:



PBL §12-5 AREALFORMÅL

1. BYGGEOMRÅDER
- B BOLIGBEBYGGELSE

LINJESYMBOL

- PLANENS BEGRENSNING
- GRENSE FOR REGULERINGSFORMÅL
- BYGGEGRENSE

Målestokk: 1:500

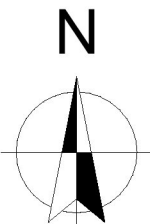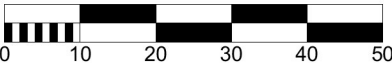

Kartgrunnlag levert av:
Norkart
Kartgrunnlag: FKB-B
Datum: Euref89UTM Sone 32
Kart innhentet dato: 24.10.2022
Høydereferanse: NN2000
Ekvidistanse: 1 meter

Reguleringsendring for Røyksund bru
Karmøy kommune

Rev.	Tekst	Dato	Signatur
Saksbehandling i følge plan- og bygningsloven		Dato	Saksnr.
Kunngjøring av oppstart av arbeidet			
1.gangs behandling i det faste utvalget for plansaker			
Offentlig høring			
2.gangs behandling i det faste utvalget for plansaker			
Kommunestyrets vedtak			
Forslagsstiller:		Plan utarbeidet av:	
Eirik Skogland		Kvala Arkitekter AS	
Arkivreferanse:		Dato:	PlanID:
			545
		Tegningsnr.	Rev: