



Karmøy kommune


Situasjonskart

Eiendom: 11/83
Adresse: Mannesvegen 76
Dato: 12.09.2022
Målestokk: 1:500



UTM-32

- | | | | |
|---|--|----------------------------|--------------------------|
| ■ Eiendomsgr. nøyaktig <= 10 cm | ■ Eiendomsgr. mindre nøyaktig >200<=500 cm | --- Eiendomsgr. omtvistet | --- Hjelpelinje vannkant |
| ■ Eiendomsgr. middels nøyaktig >10<=30 cm | ■ Eiendomsgr. lite nøyaktig >=500 cm | --- Hjelpelinje veikant | Hjelpelinje flåttv |
| ■ Eiendomsgr. mindre nøyaktig >30<=200 cm | ■ Eiendomsgr. uvisst nøyaktighet | --- Hjelpelinje punktbeste | |

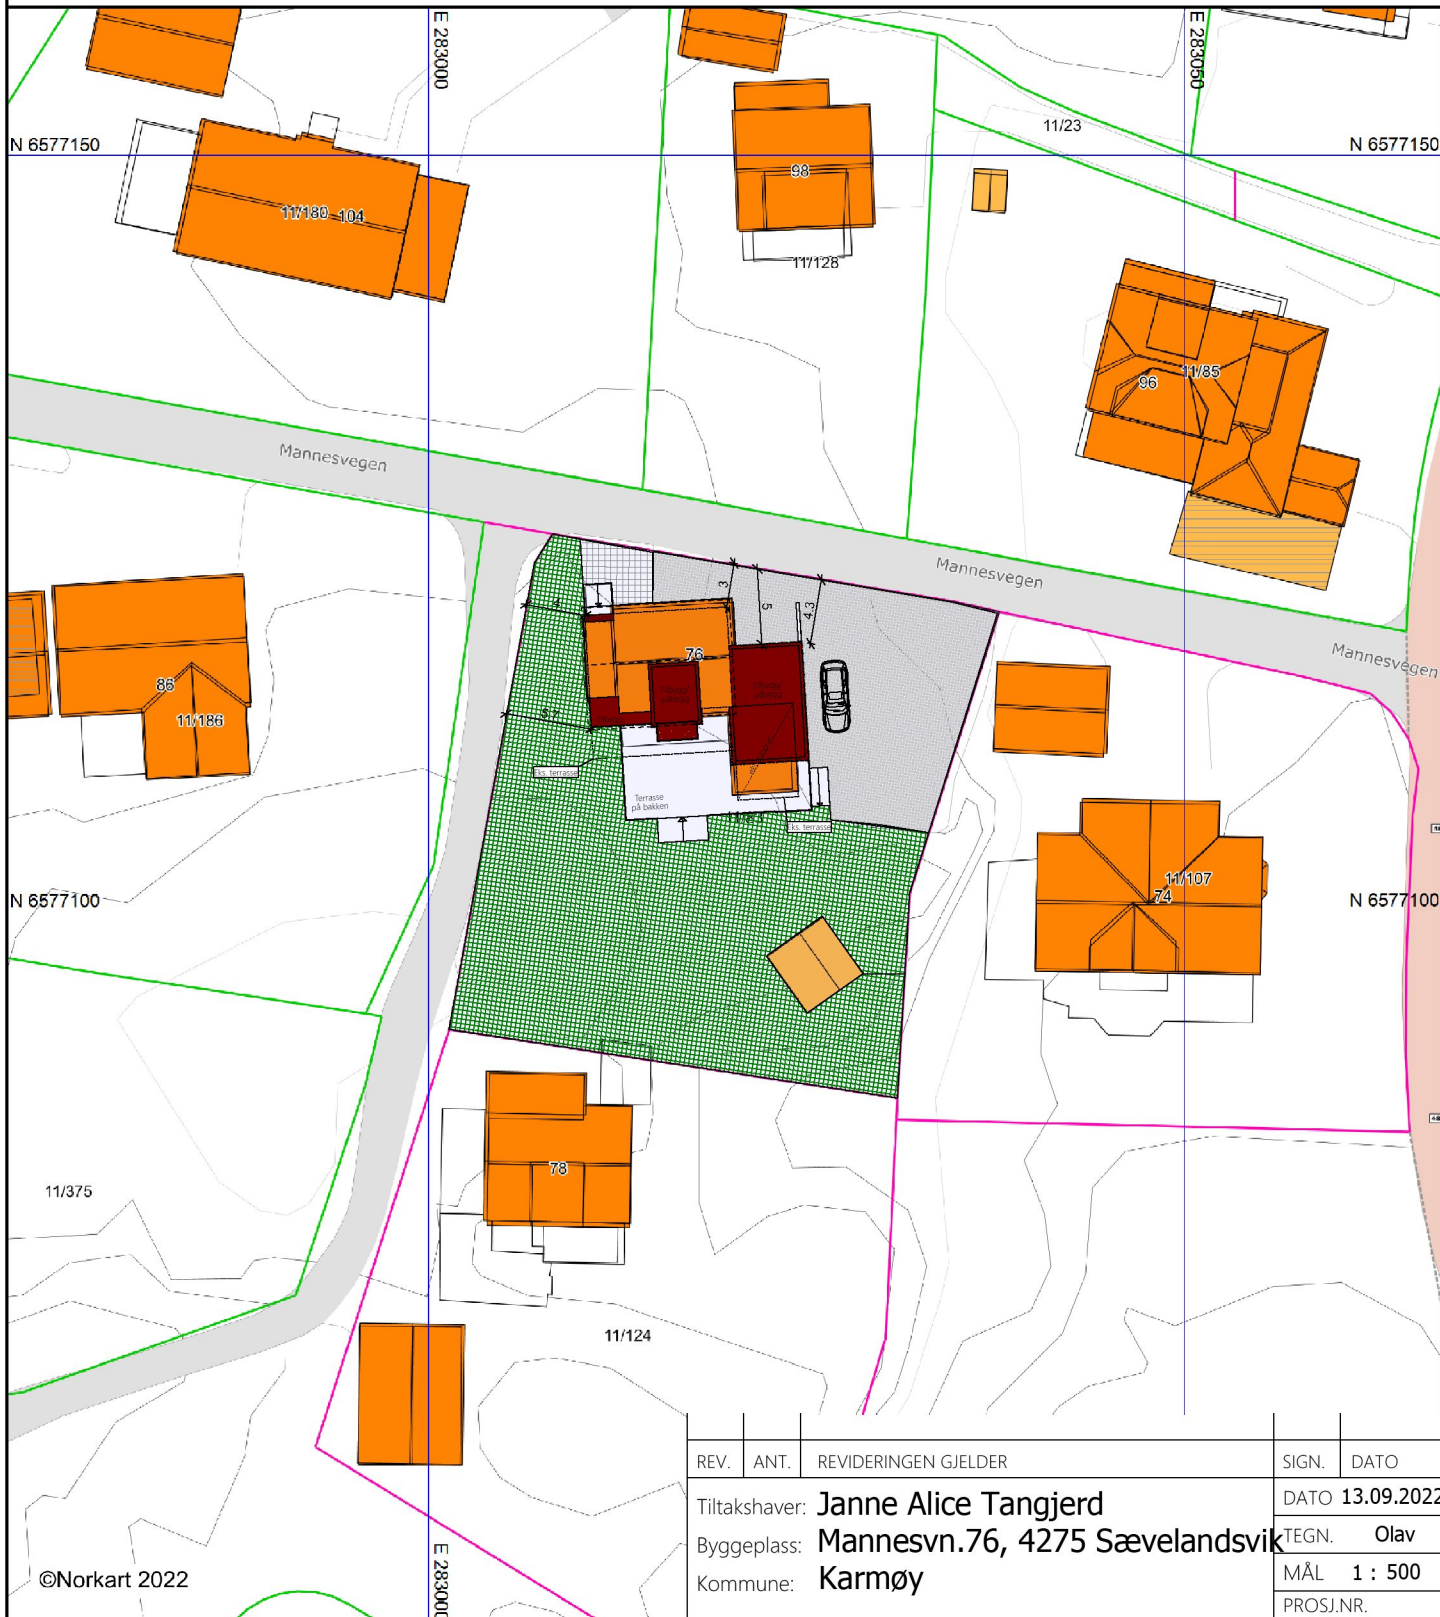

©Norkart 2022

REV.	ANT.	REVIDERINGEN GJELDER	SIGN.	DATO
		Tiltakshaver: Janne Alice Tangjerd		DATO 13.09.2022
		Byggeplass: Mannesvn.76, 4275 Sævelandsvik	TEGN. Olav	
		Kommune: Karmøy	MÅL 1 : 500	
		GNR: 11 BNR: 83	PROSJ.NR. 800622	

- 1) Det tas forbehold om feil i kartgrunnlaget
- 2) Ved utskrift fra PDF-fil kan målestokken bli unøyaktig

Situasjonsplan
Kvala Arkitekter

TEGN. NR. **520**
DATA DESIGN SYSTEM
ARCHITECTURAL COMPANY