


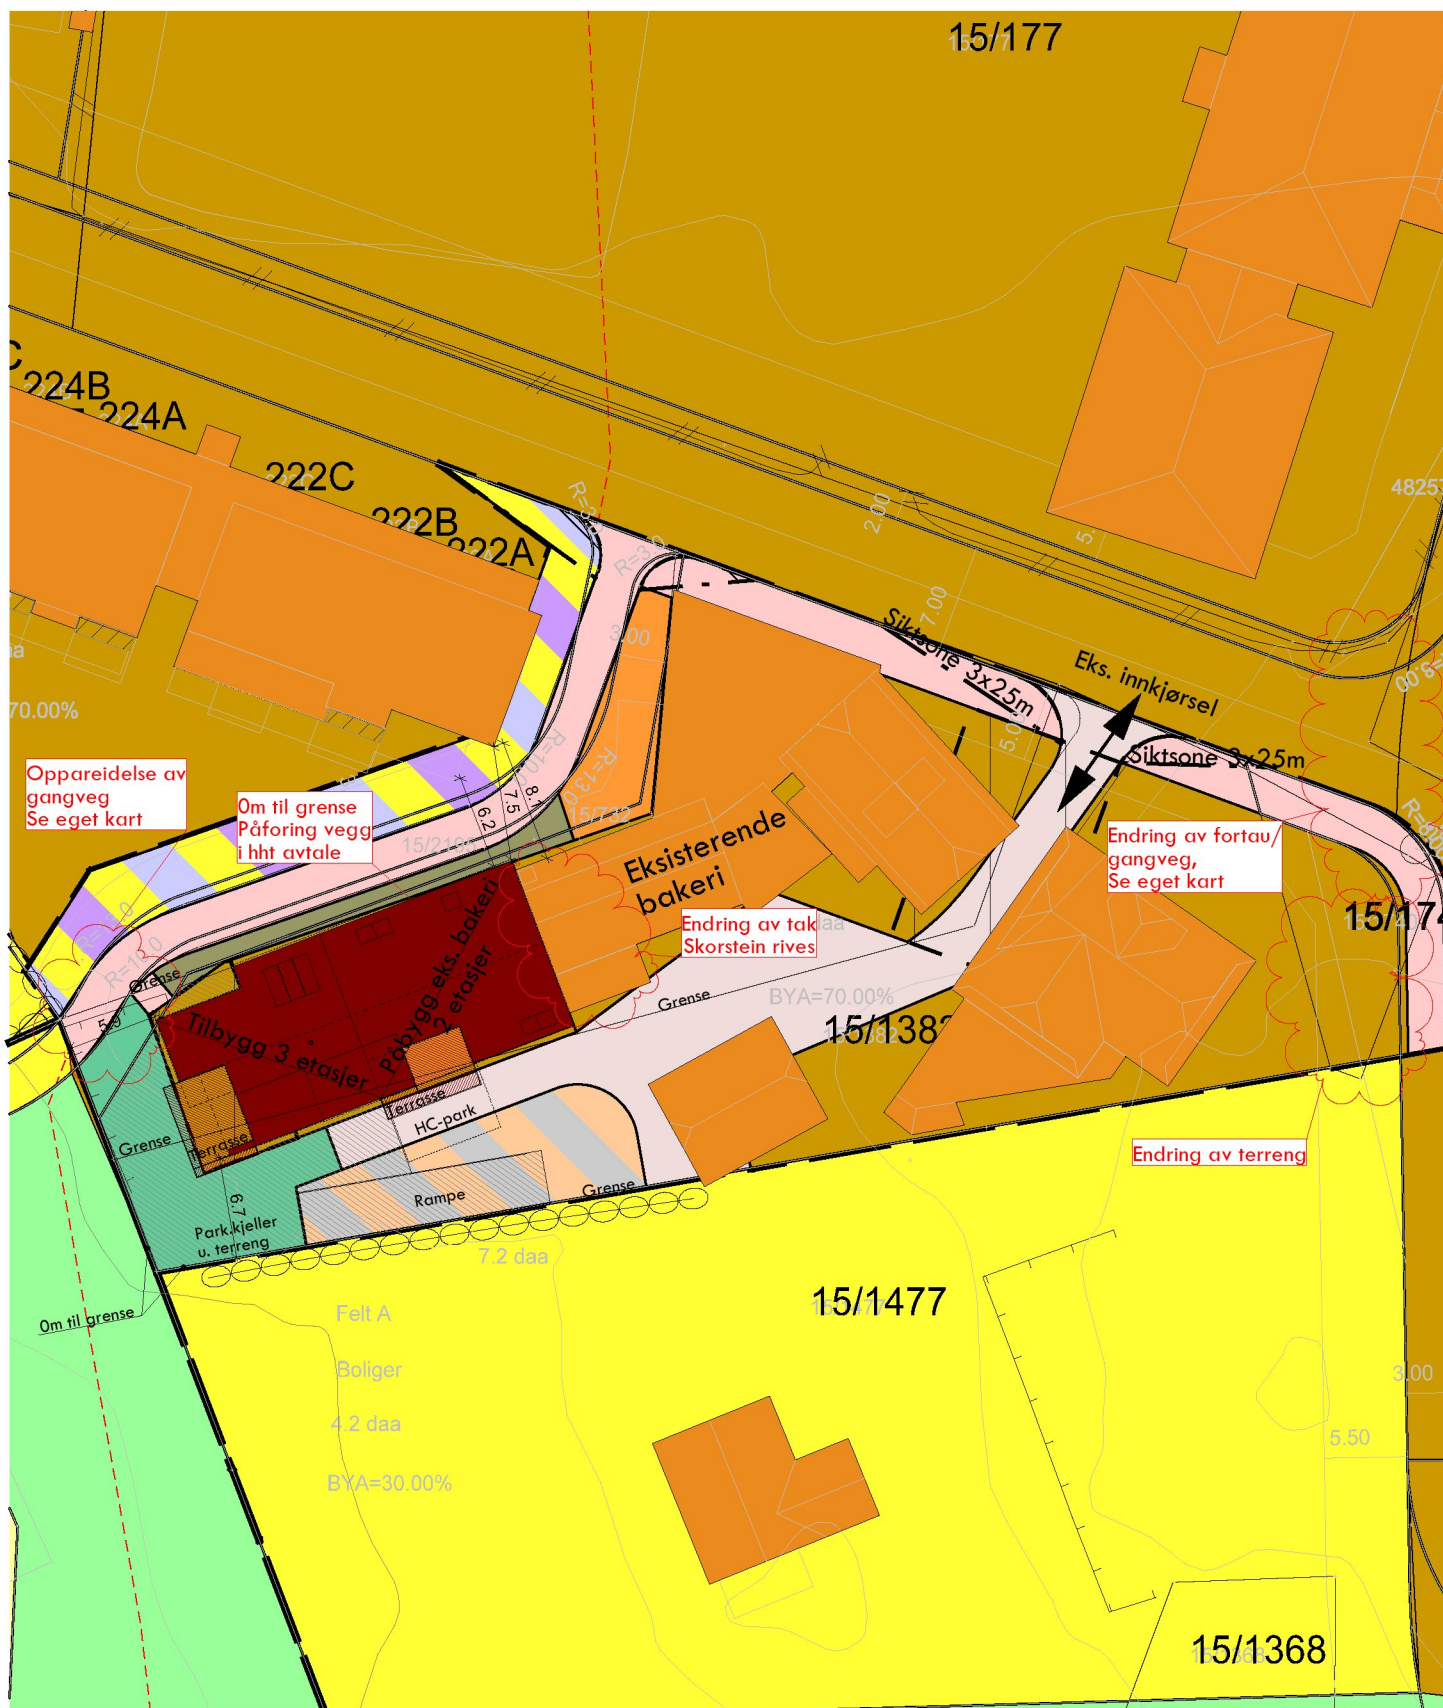

1 30.09.2020 lav Justert rampe, HC-park

DATA DESIGN SYSTEM
ANNE MICHELSEN - GRUPPEN

Kvala Arkitekter

Tiltakshaver: Haugegården AS

Byggeplass: Åkravegen 220

Kommune: Karmøy

Gnr: 15 Bnr: 83 Mål: 1 : 500

Situasjonsplan

Dato: 29.06.2022

Tegn: Olav

Prosjekt: 40 1 05 18

Tegn.nr: 500

© Tegningen er beskyttet i.h.t. lov om opphavsrett.