


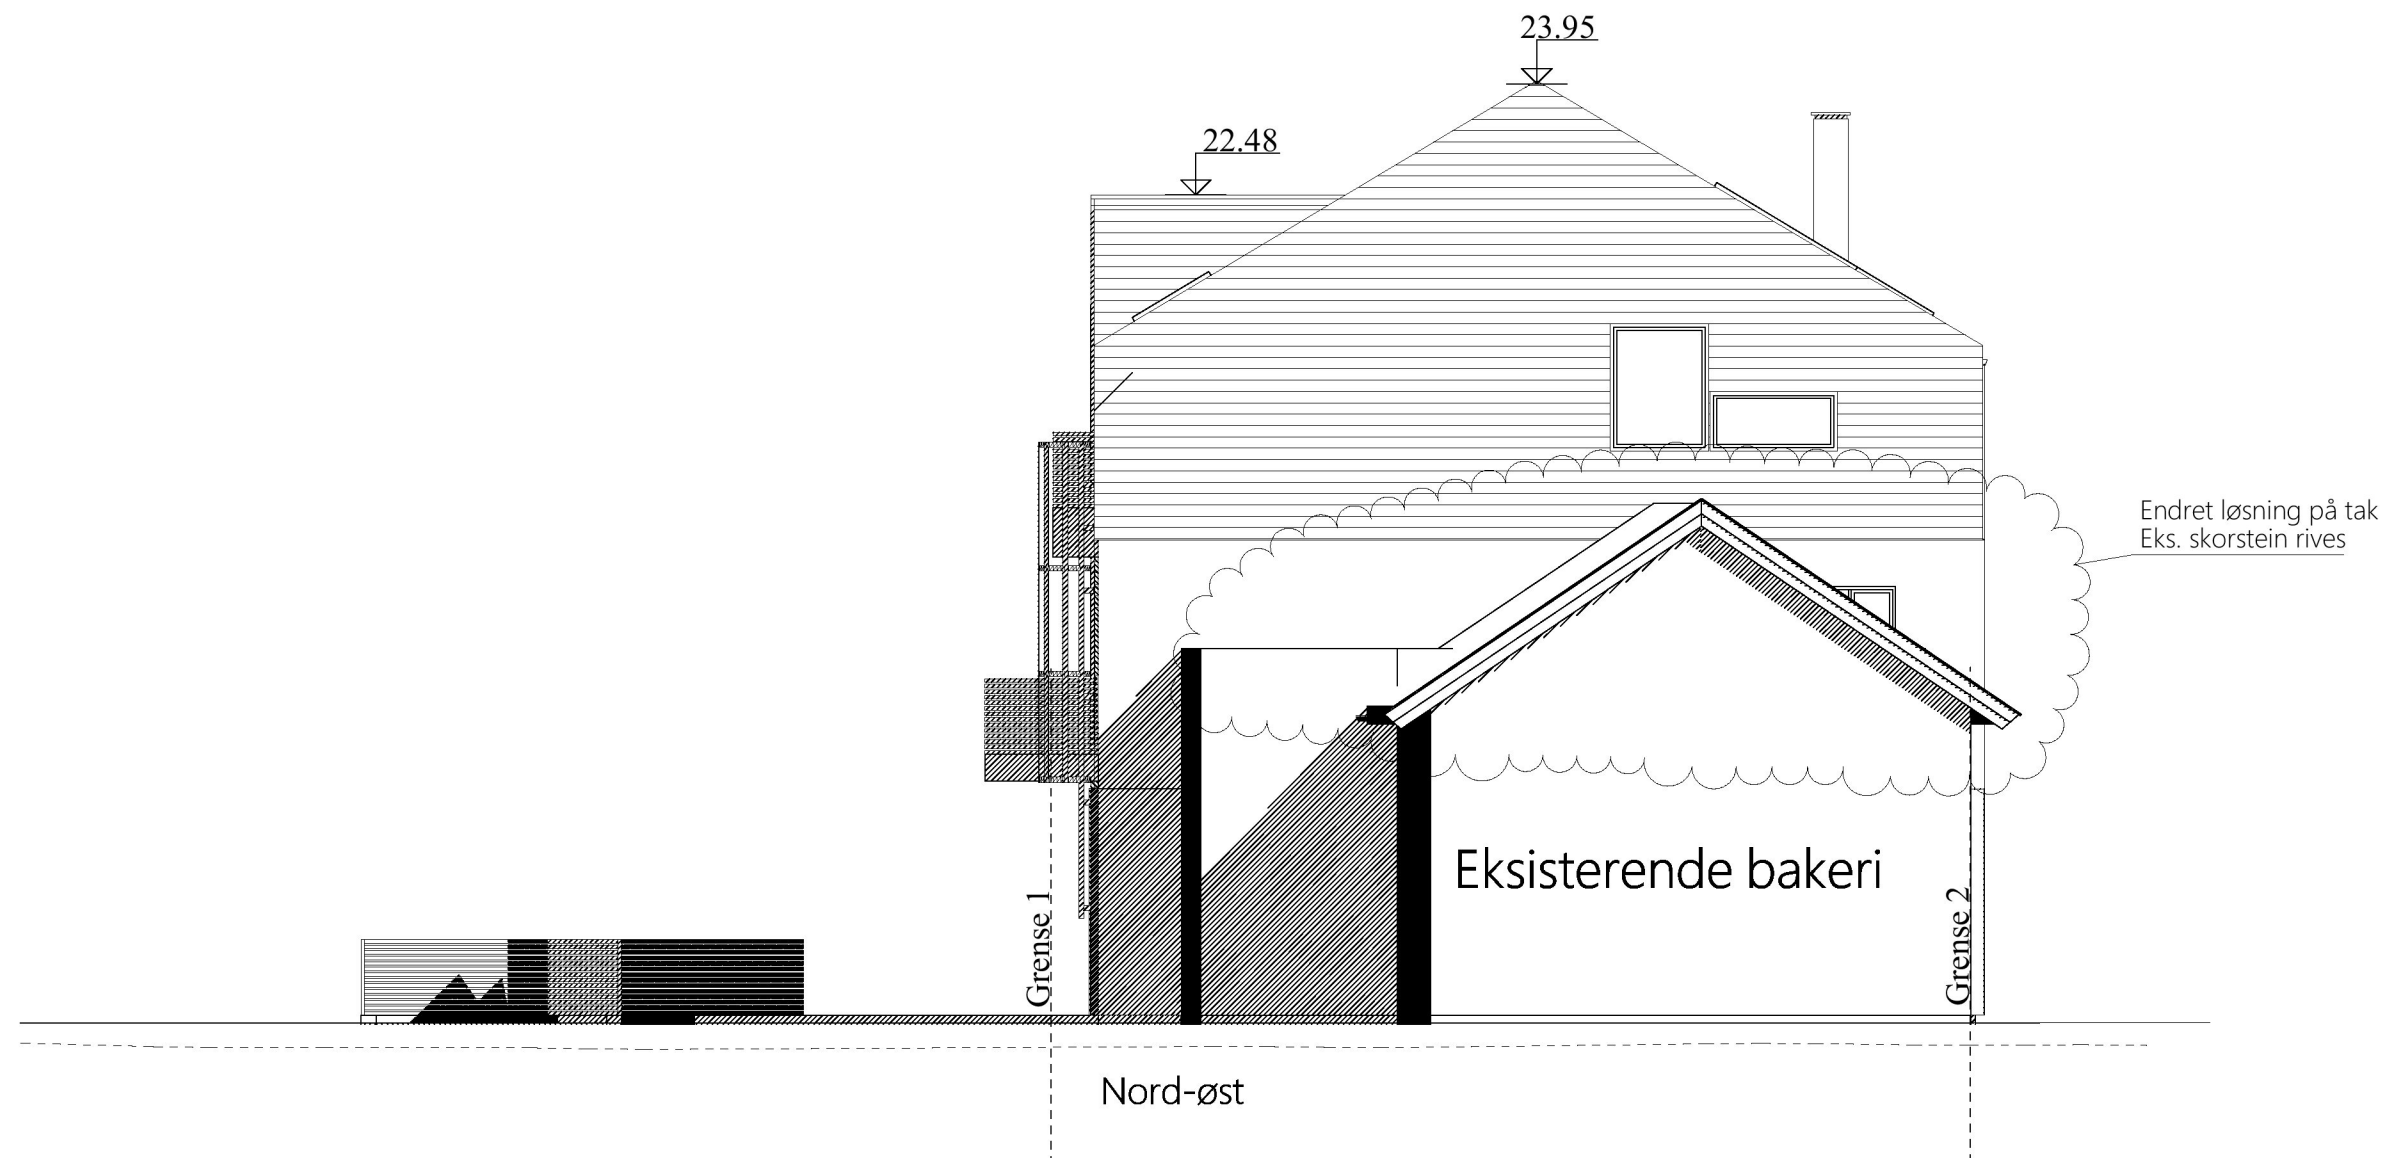

8	23.09.2022	Inga	Div. endringer.
7	02.05.2022	Inga	Endre høyde, gulv, tak m.m.
6	19.04.2022	Inga	Diverse endringer.
5	04.02.2022	Olav	Justering av dører og vinduer
4	24.06.2020	Olav	Justert høyde/ terrengprofiler
3	16.01.2020	Olav	Div. presiseringer
2	14.01.2020	Inga	Rev. i hht. mail 13.01.20
1	13.01.2020	Inga	Rev. i hht. møte 09.01.2020



Kvala Arkitekter

Tiltakshaver: **Haugegården AS**

Byggeplass: **Åkravegen 220**

Kommune: **Karmøy**

Gnr: **15** Bnr: **83** Mål: **1 : 100**

Fasade nord-øst

Dato: **13.01.2020**

Tegn: **Inga**

Prosjekt: **40 1 05 18**

Tegn.nr: **508**

© Tegningen er beskyttet i.h.t. lov om opphavsrett.