


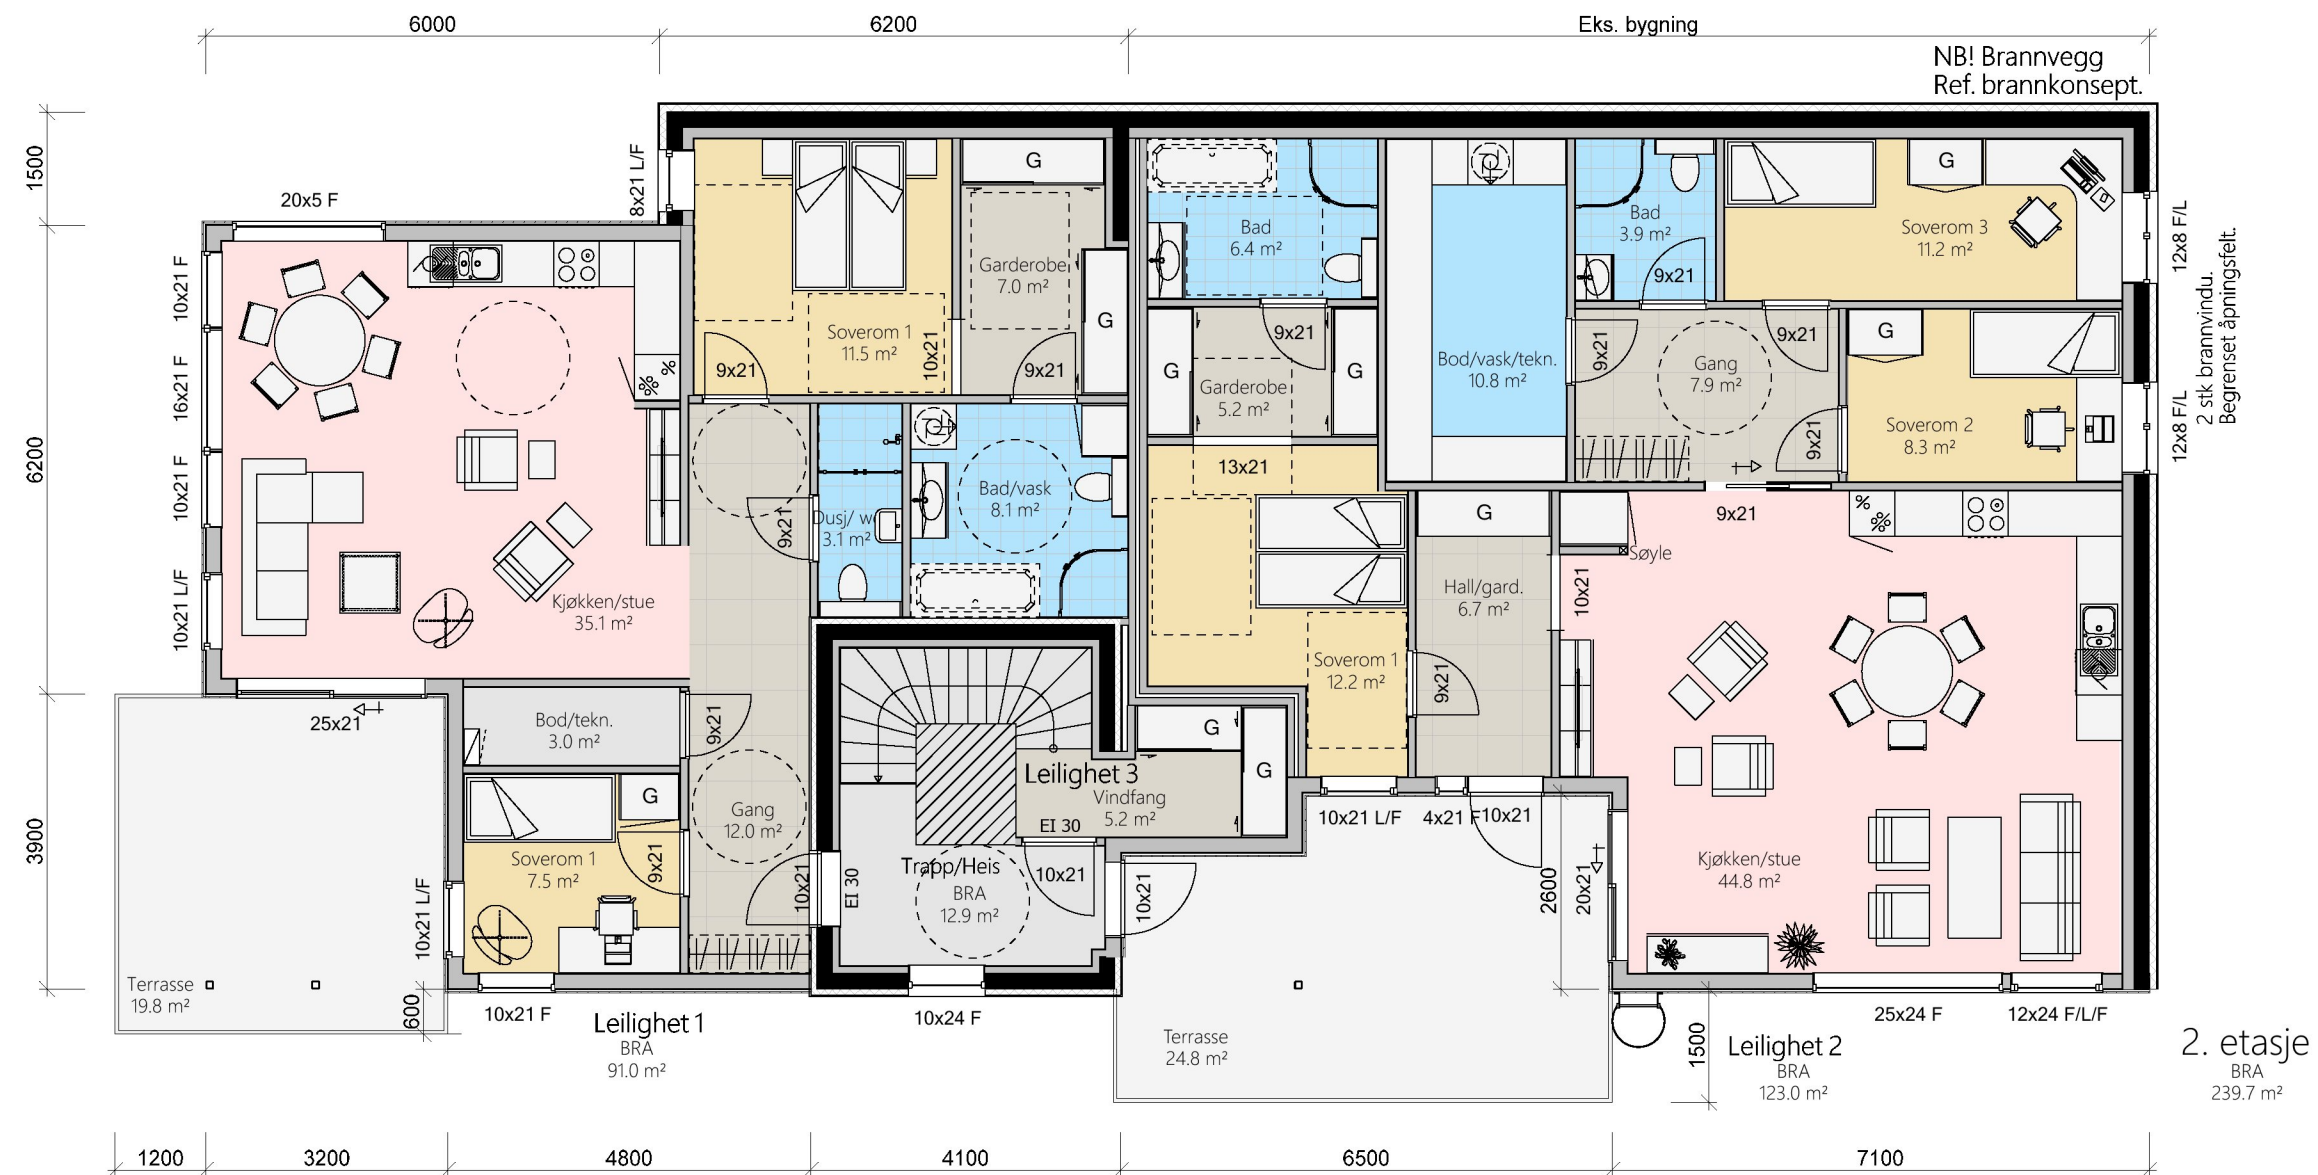

Arealberegninger i hht. NS 3940	Bruksareal BRA kvm		
	Pr etasje	Heis/trapp	Sum BRA
Underetasje	225.6	13.9	239.5
1. etasje	42.9	13.9	56.8
2. etasje	219.2	12.9	232.1
3. etasje	235.9	0.0	235.9
SUM :	723.6	40.7	764.3

Leil. 1= 91.0 - Leil. 2= 123.0 - Leil.3= 5.2

Arealberegninger i hht. NS 3940	Bruksareal BRA kvm			
	Pr etasje	Tilbygg/ påbygg	Åpent over- bygg areal og carport	Sum BRA
Underetasje	0.0	268.0	0.0	268.0
1. etasje	ukjent	62.6	0.0	62.6
2. etasje	ukjent	239.7	0.0	239.7
3. etasje	0.0	235.9	0.0	235.9
SUM :	0.0	806.2	0.0	806.2
BYA :	560.6	71.9	60.6	693.1

P. kjeller

Næring/ bakeri

Bolig

Bolig

Eks. + tilbygg

- 10 31.10.2022 Inga Forslag til vindfang for 3 etasje m.m.
- 9 23.09.2022 Inga Div. endringer.
- 8 15.09.2022 Inga Endre vinduer i stue, leilighet 2
- 7 02.05.2022 Inga Endre høyde, gulv, tak m.m. etter detalj.
- 6 19.04.2022 Inga Diverse endringer.
- 5 20.01.2020 Olav Justering av dusj/wc leil. 1
- 4 16.01.2020 Olav Div. presiseringer, arealer mm.
- 3 14.01.2020 Inga Rev. i hht. mail 13.01.20
- 2 13.01.2020 Inga Rev. i hht. møte 09.01.2020
- 1 05.12.2019 Inga Rev. i hht. møte 21.11.19 og mail 24.11.19

DATA DESIGN SYSTEM

Tiltakshaver: Haugegården AS		Dato: 19.11.2019
Byggeplass: Åkravegen 220		Tegn: Inga
Kommune: Karmøy		Prosjekt: 40 1 05 18
Gnr: 15	Bnr: 83	Mål: 1 : 100
Plan 2. Etasje		Tegn.nr: 503
© Tegningen er beskyttet i.h.t. lov om opphavsrett.		