


LOFTS-PLAN

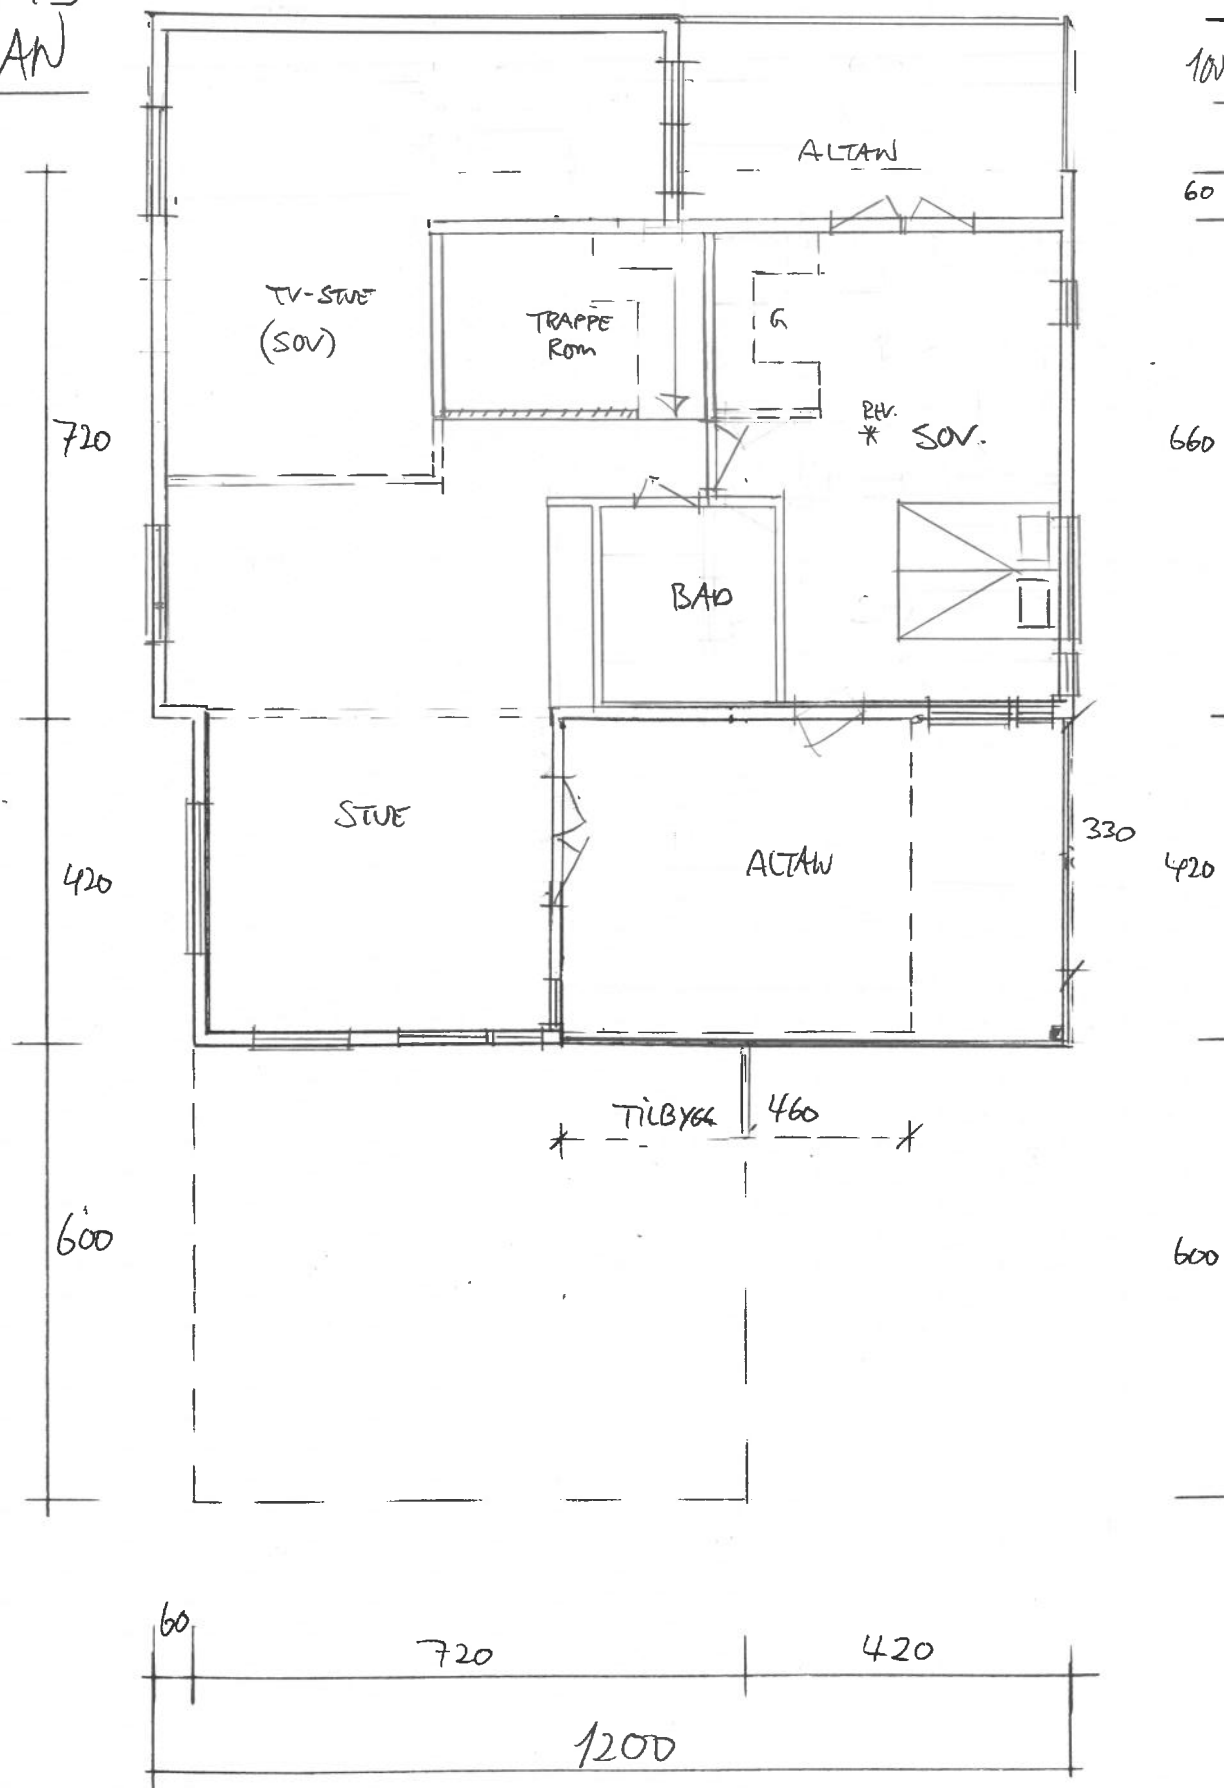

* Rev. 01.11.22


60

660

1740

420

600

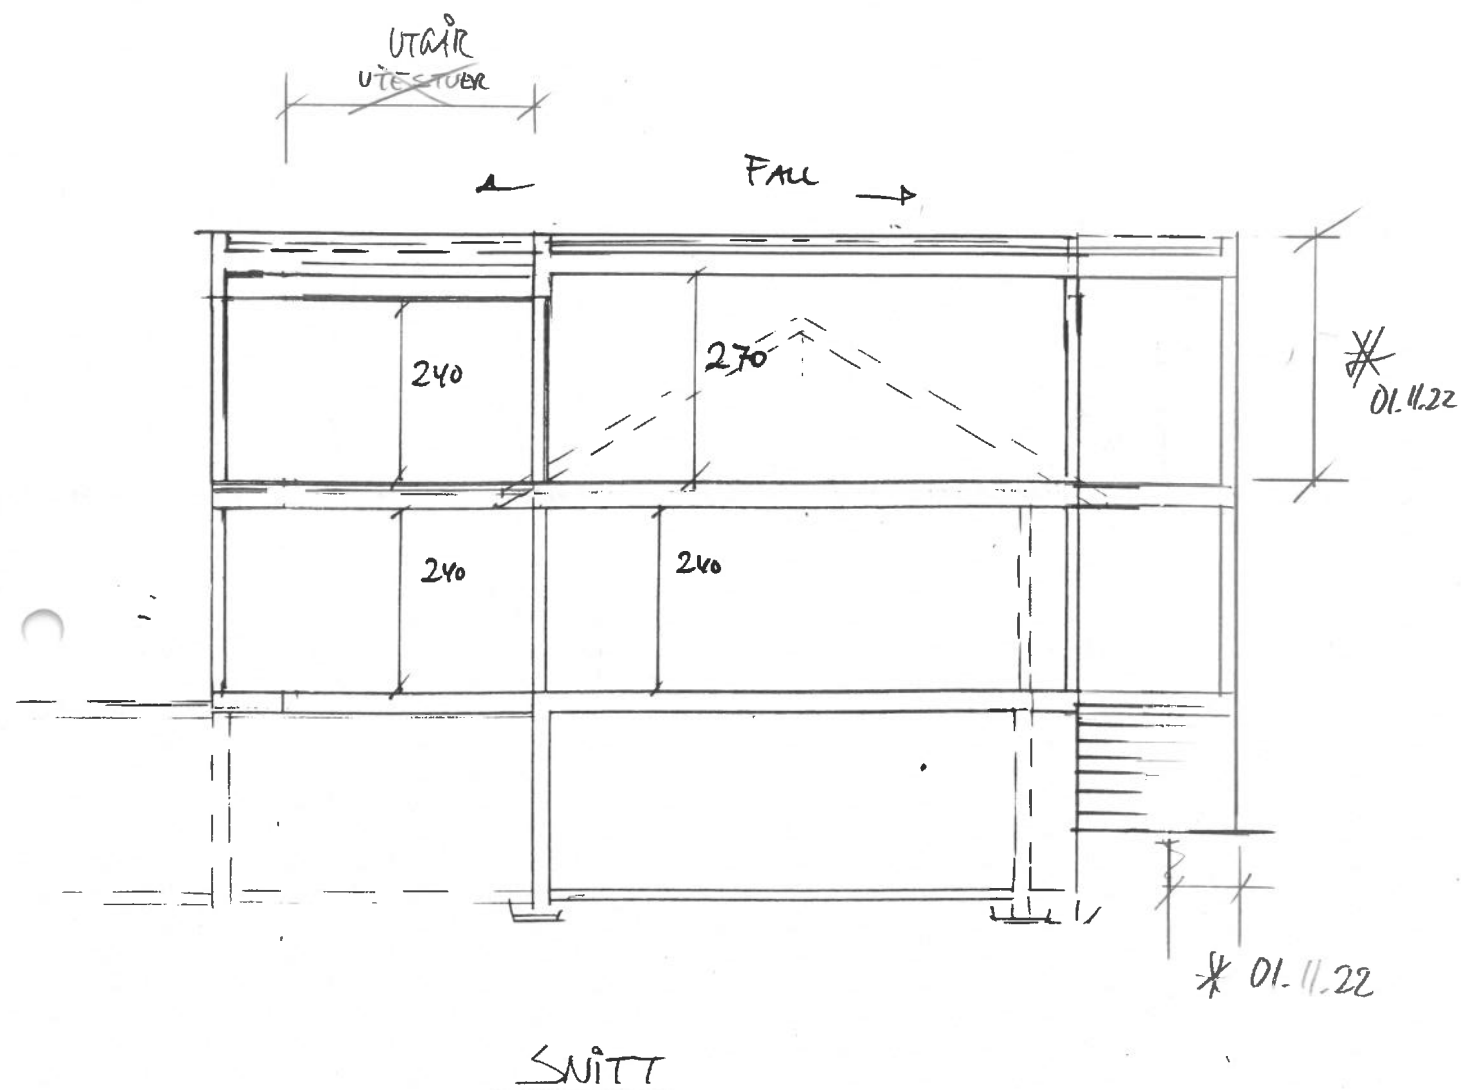


Rev. 01.11.22 - "AS BUILT" UTVIDELSE MOT ØST + FASADER (UTESTUER UTAIR)

* REV. 19.09.18 - ALTAN ØST + PLANLØSNING

Dato	Konst/Tegnet	Godkjent	Målestokk	Gnr.
18.06.18			1:100	15
				Bnr. 929
FAM. KVALAVÅG				
STORV. 54 4270 ÅRKENHAMN				
Tegn. nr. 2		PLAN - SNITT		

**I.K. Gabrielsen**
TEKNISK TEGNING & MONTERING
Tlf. 472 54 572

HOVED PLAN

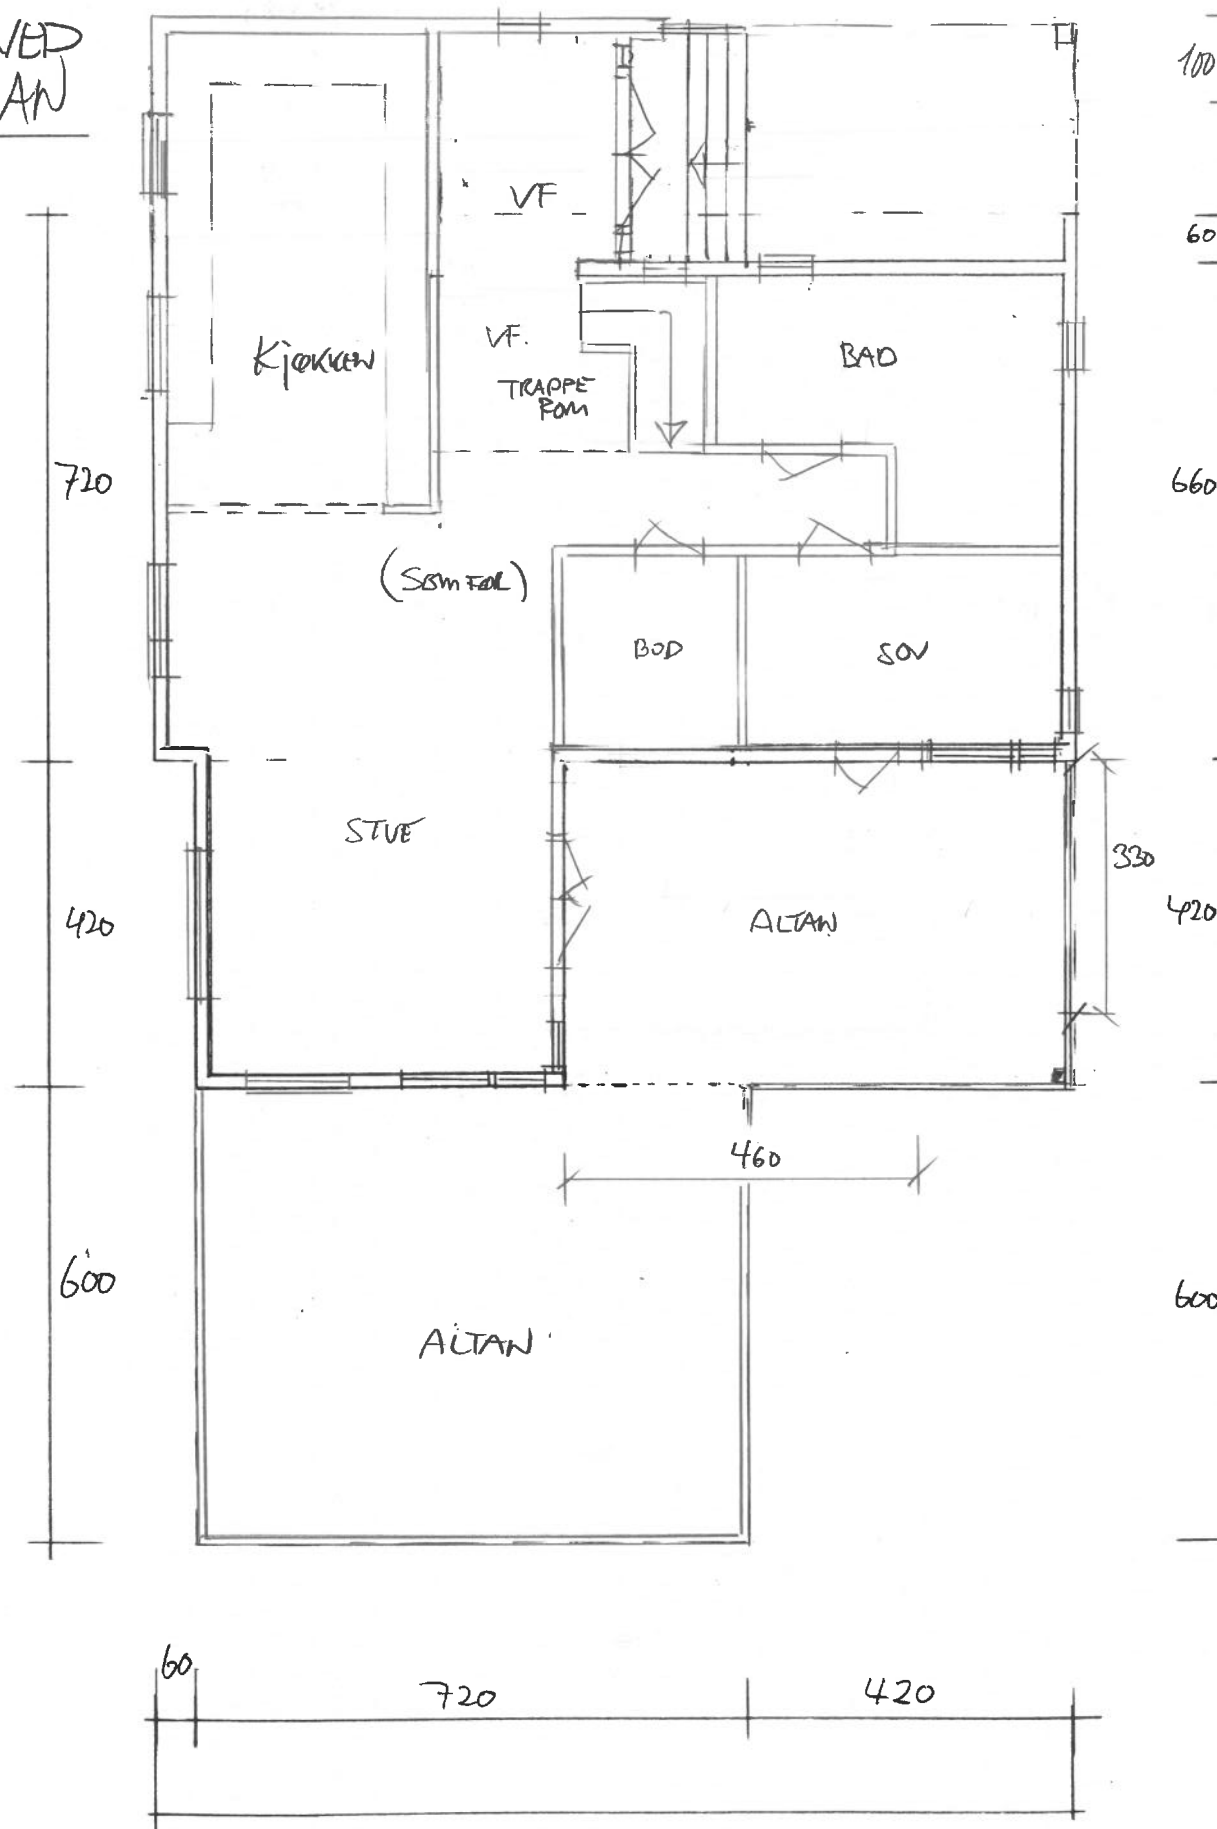


100 * REV. 01.11.22

60

660

1740

600

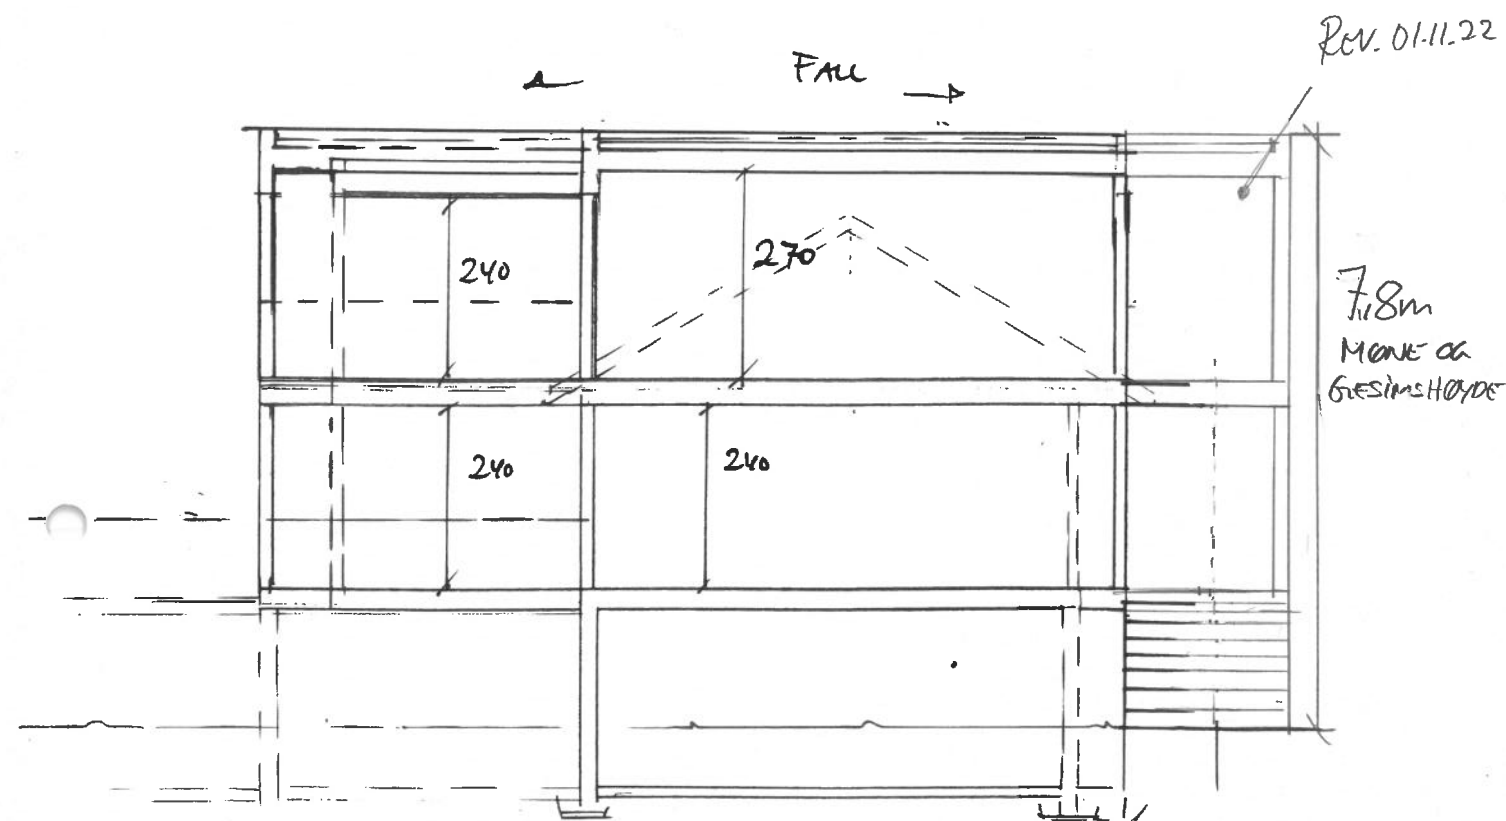

SNITT

REV. 01.11.22 - "AS BUILT" UTVIDELSE MOT ØST
+ FASADENL (UTE-STUEN UTGÅR)

BYA- bebygd areal = 178,8
* BOD + 5,3 184,1 m² *





BYA ØKES TIL 196 m²

BTA- bruttoareal 1. etg = —
BTA- bruttoareal 2. etg. = 120,2
BTA- bruttoareal 3. etg. = 120,2
Sum = 240,4

BRA- bruksareal 1. etg = 153,0
BRA- bruksareal 2. etg. = 107,0
BRA- bruksareal 3. etg. = 107,0
Sum = 367,0

* REV. 19.09.18 - BOD + ALTAN ØST

Dato	Konst/Tegnet	Godkjent	Målestokk	Gnr.
18.06.18	<i>[Signature]</i>		1:100	15
FAM. KVALAVÅG				Bnr. 929
STORV. 54 4170 ÅKREHAGEN				PÅBYGG BRIL
Tegn. nr. 1		PLAN - SNITT		I.K. Gabrielsen TEKNIISK TEGNING & MONTERING Tlf. 472 54 572

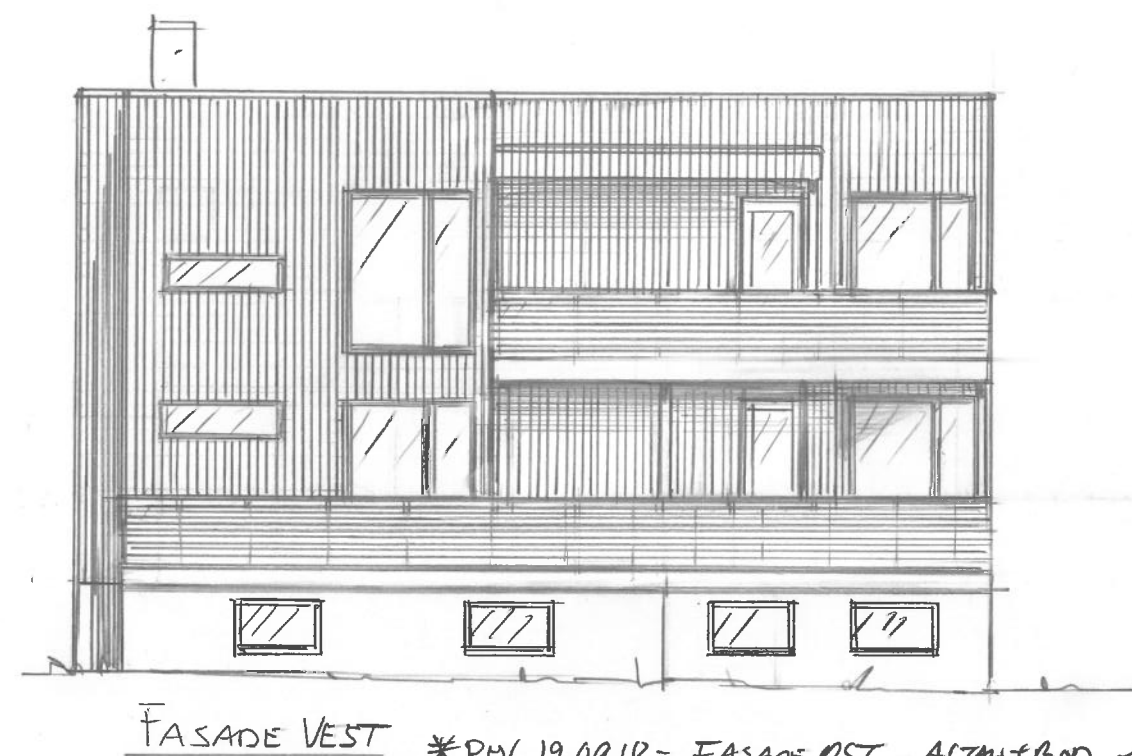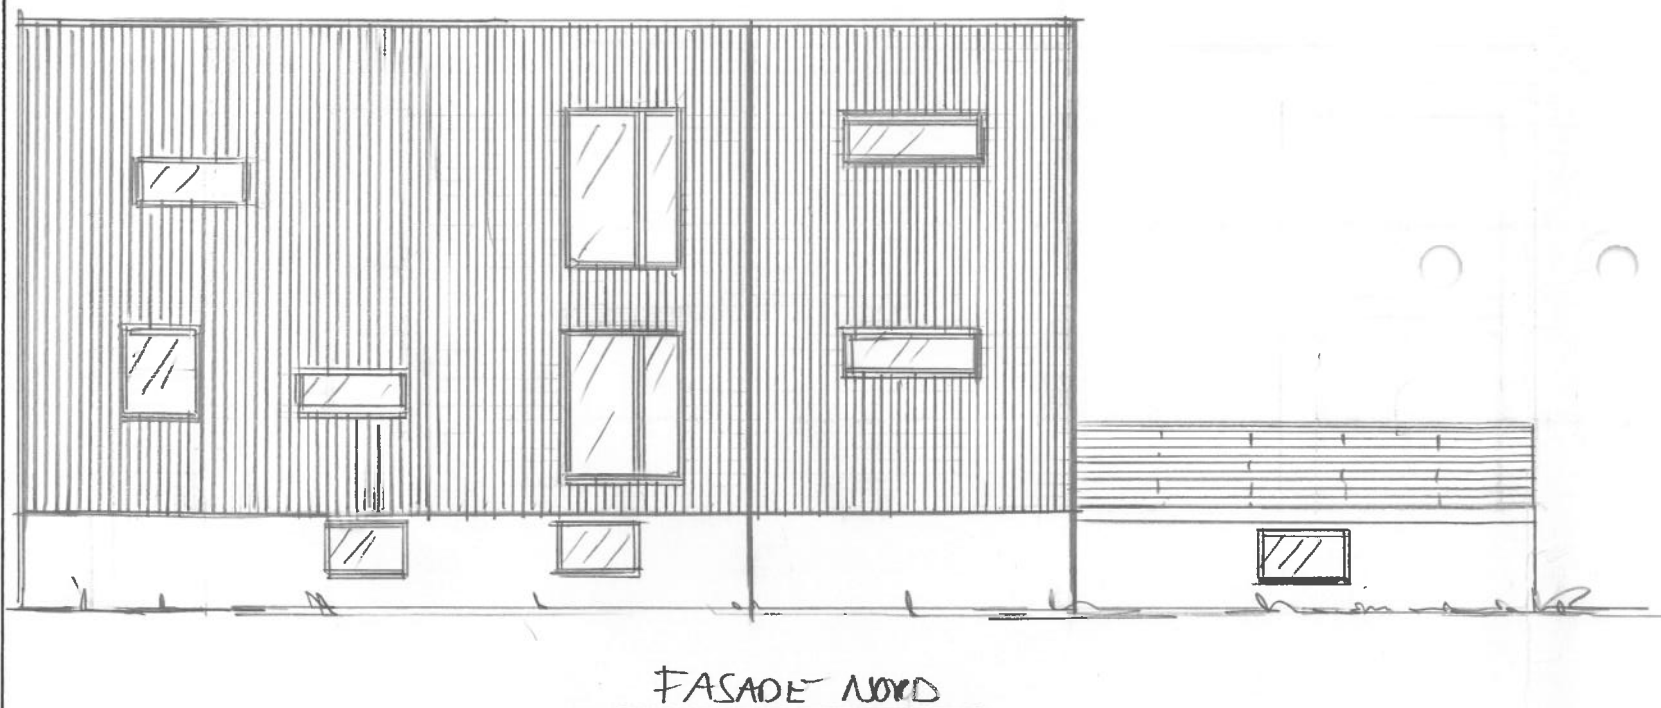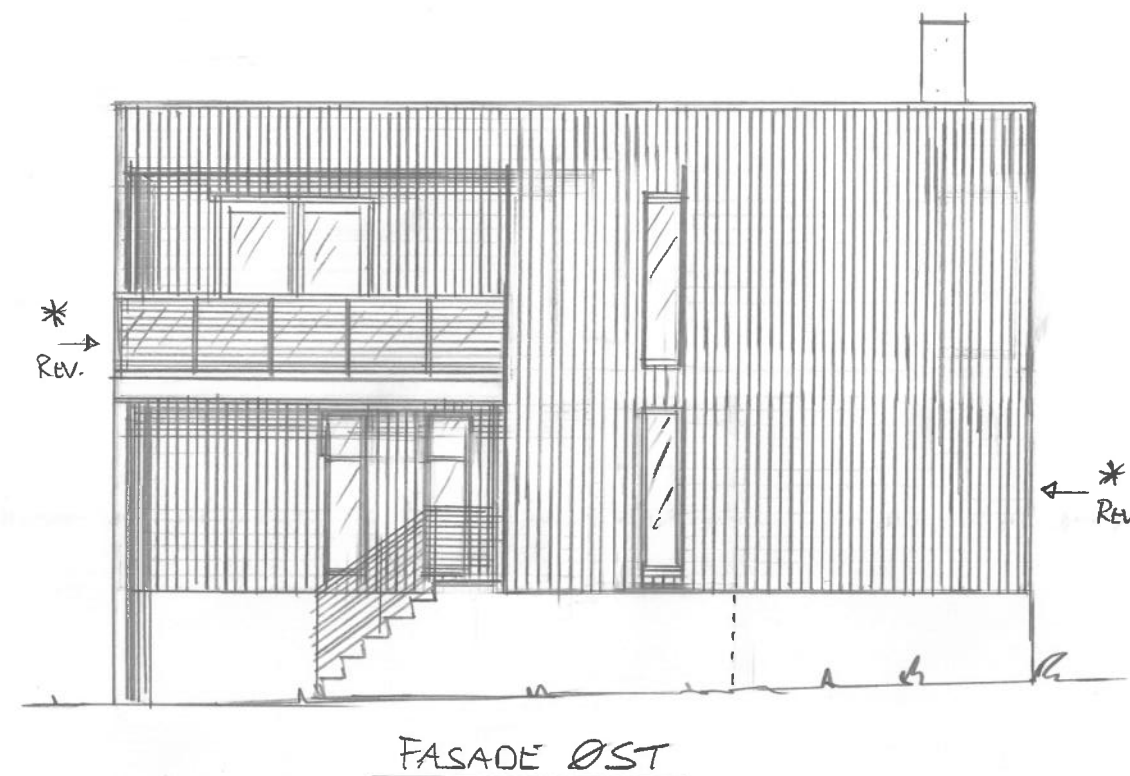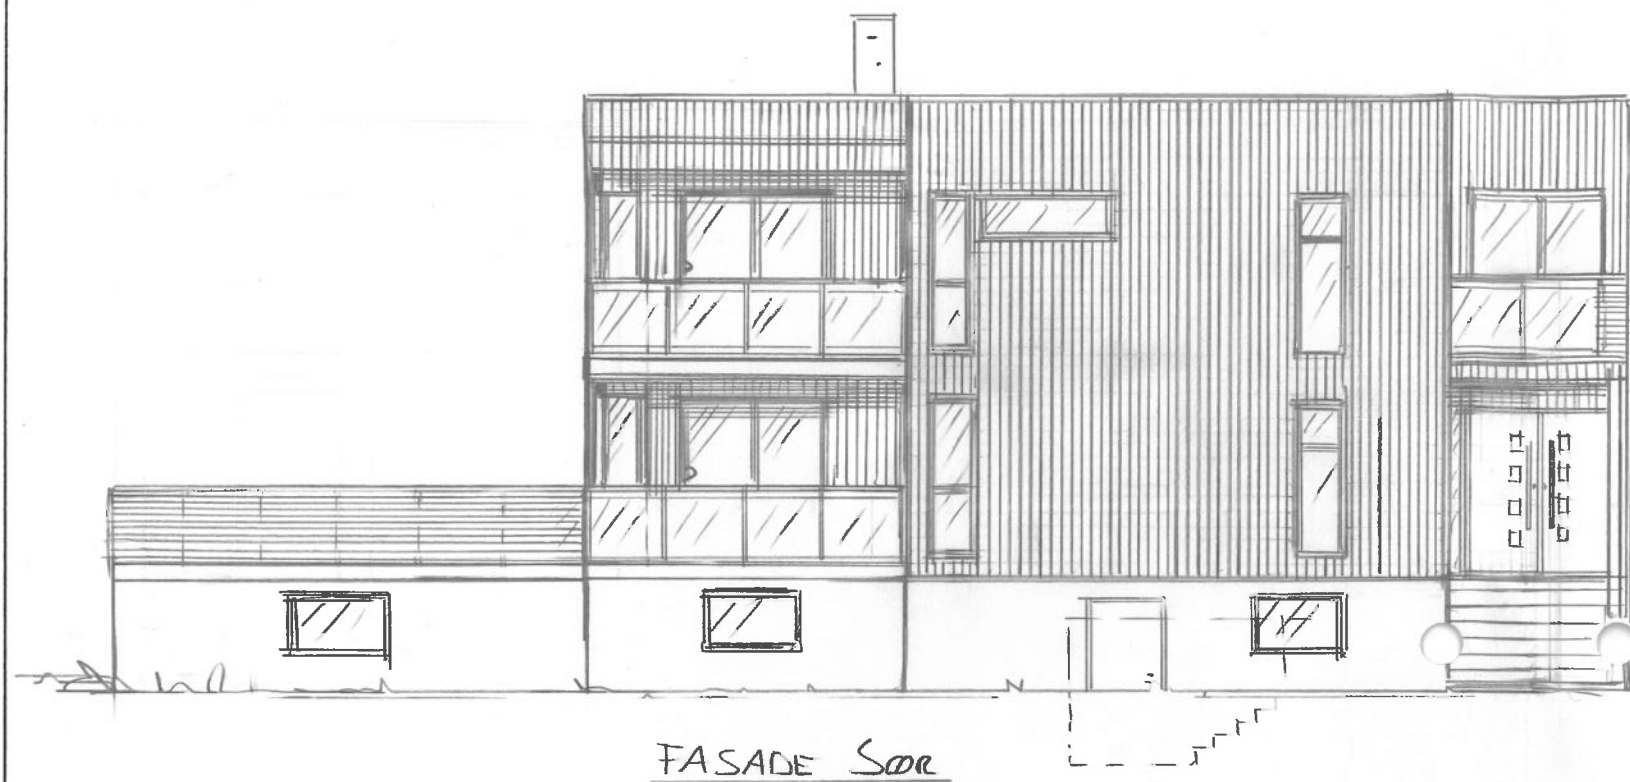

REV. 01.11.22 - "AS BUILT"
UTVIDELSE MOT ØST + FASADER
(UTESTUER UTGÅR)

*REV. 19.09.18 - FASADE ØST - ACTAM + BOD

Dato	Konst/Tegnet	Godkjent	Målestokk	Gnr.
18.06.18			1:100	15
				Bnr. 929
FAM. KVALVÅG				PÅRYGG BORG
STORJAU, 54 4270 ÅKREHANN				
Tegn. nr. 3				
FASADER				 I.K. Gabrielsen
				TEKNISK TEGNING & MONTERING
				Tlf. 472 54 572