

SITUASJONSKART

MED REGULERINGSPLAN

KARMØY KOMMUNE

FORVALTNINGSAVDELINGEN



Reg.plannr.:

Adresse:

Gnr/Bnr: 1/7



Målestokk: 1:500


Datum: Euref 89/UTM 32 Dato : 17.04.2018

Tiltakshaver: THORSEN

Vedlegg D: 3 Rev. 16.11.22 (VERANDA NORD)

Kartet kan inneholde feil, noen grenser er usikre.

Fargelagt kart må innsendes ved søknad eller melding.

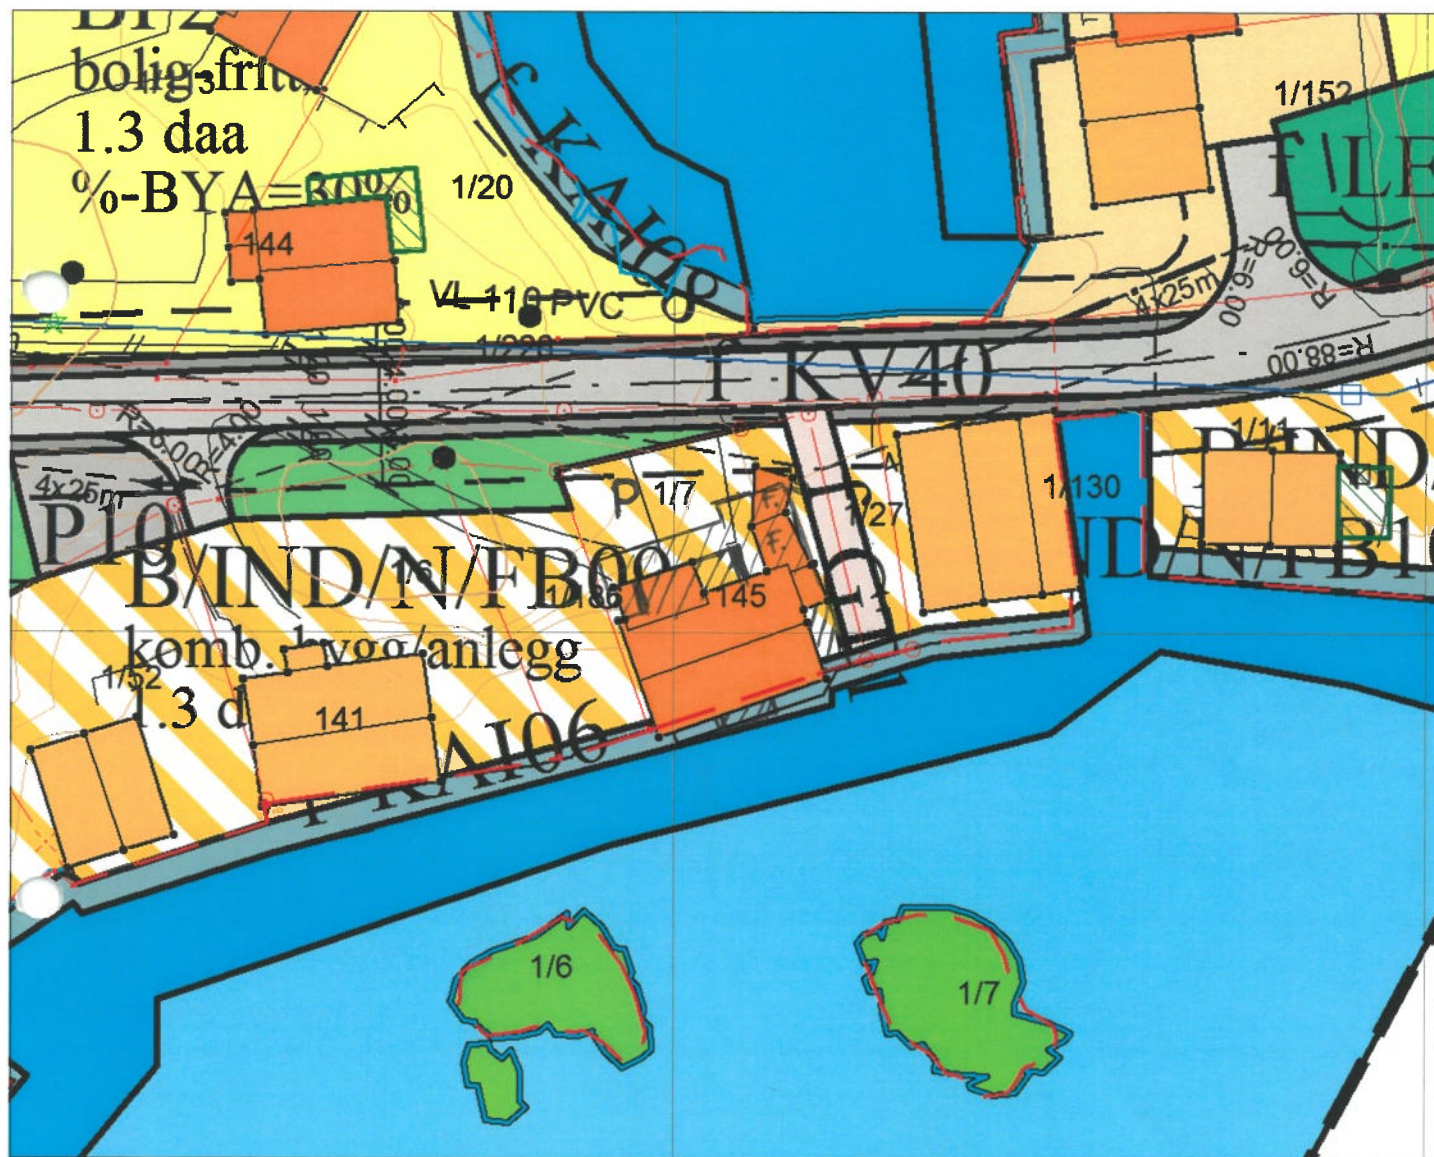

Tegnforklaring:

Vegkant	—
Høydekurve	—
Eiendomsgrense målt	—
Eiendomsgrense usikker	- - -
Bygg -takflate	⊠
Bygg -planlagt	⊠
Høyspent, stolper	—●—
Kommunale VA-ledninger	—●—
	—●—

Reguleringsformål:

Boliger
Offentlig bebyggelse
Forretning
Naustbebyggelse
Allmennyttig formål
Industri/lager
Friområde
Garasjeanl./bensinst.
Trafikkområde



SKRAVERTE OMRÅDER

Fare	⊠
Felles	⊠
Spesialområde	⊠
LINJER	
Frisiktlinje	- - -
Byggegrense	- - -
Planens begrensning	—

Rev. 16.11.22 - Veranda nord

SITUASJONSKART

Gnr/Bnr : 1/7

Dato : 17.04.2018

Målestokk: 1:500

Datum: Euref 89/UTM 32

0 5 10 15 20 m




FORVALTNINGSAVDELINGEN



KARMØY
KOMMUNE

NB: Kartet kan inneholde feil,
noen grenser er usikre.

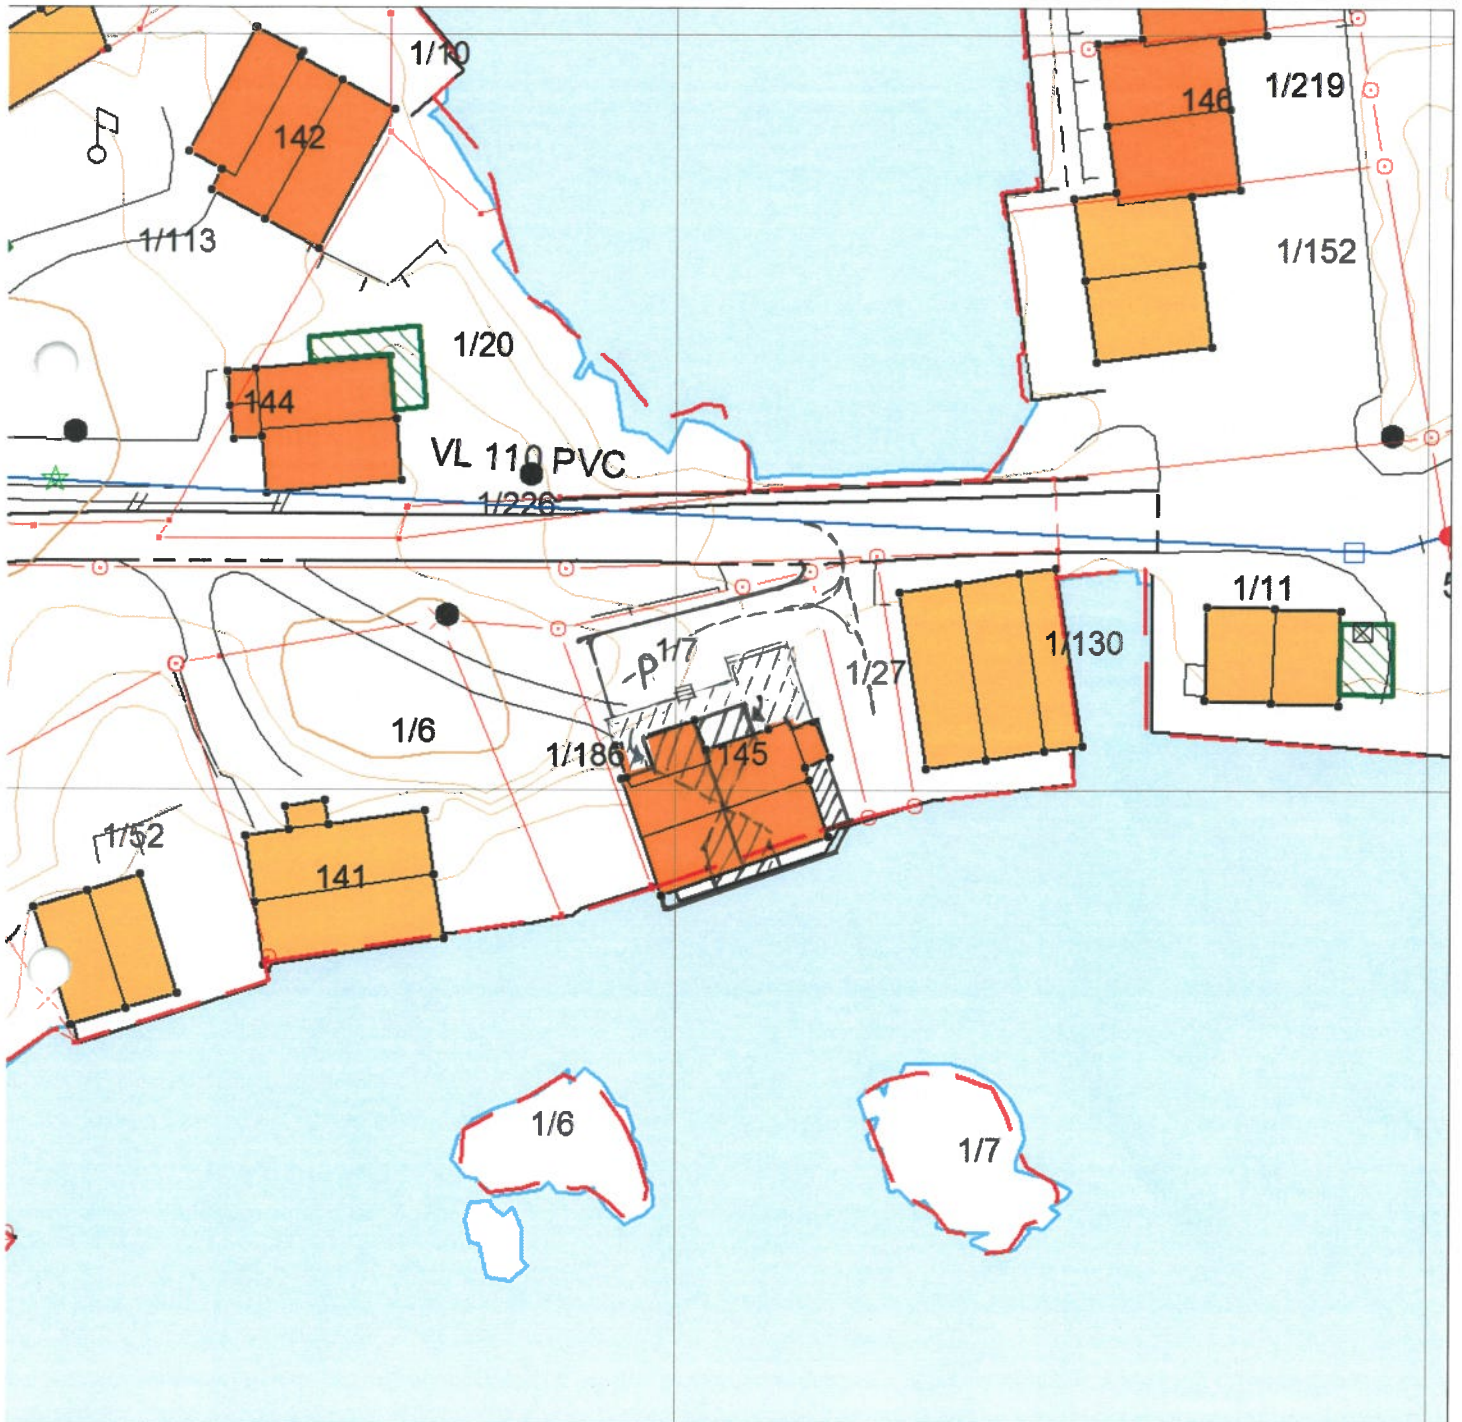

Tegnforklaring:


Eiendomsgrense målt

Eiendomsgrense usikker

Bygg -takflate

Bygg -planlagt

Bygg eldre enn 1900, sefrak bygg

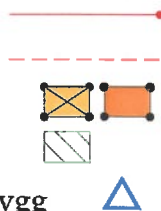

Vegkant

Høydekurve

Høyspent, stolper

Kommunale VA-ledninger, kum

