




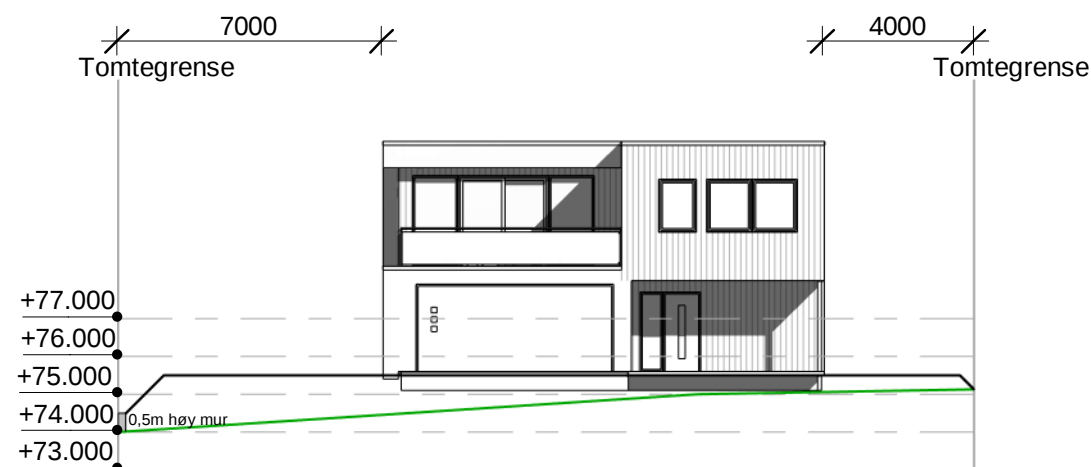


Terrengsnitt Sør
1 : 200

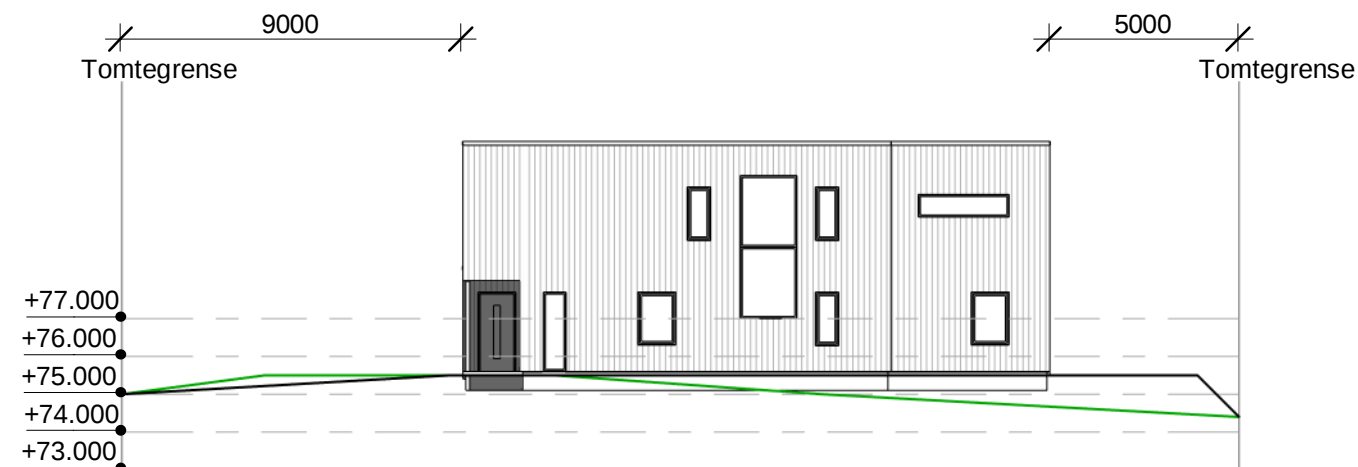

Terrengsnitt Øst
1 : 200

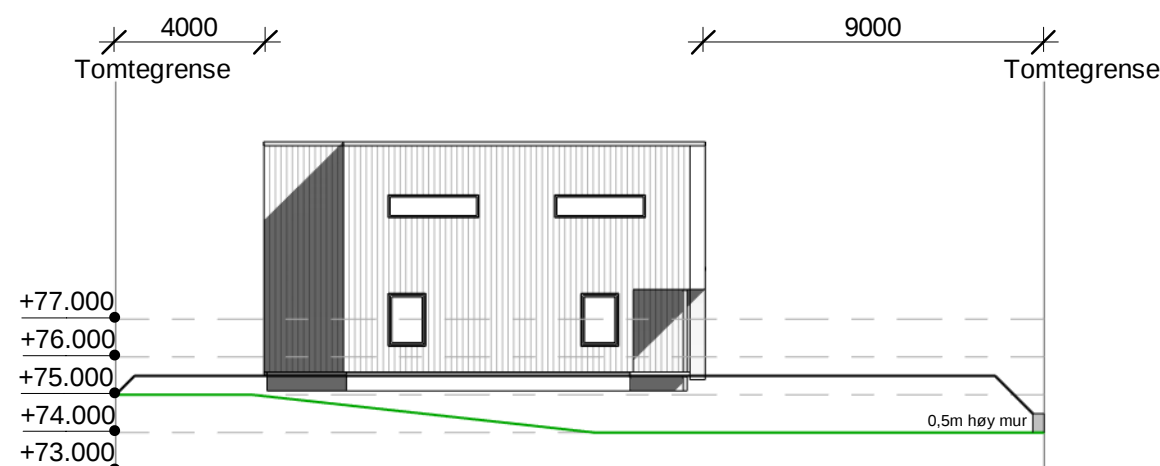

Terrengsnitt Nord
1 : 200

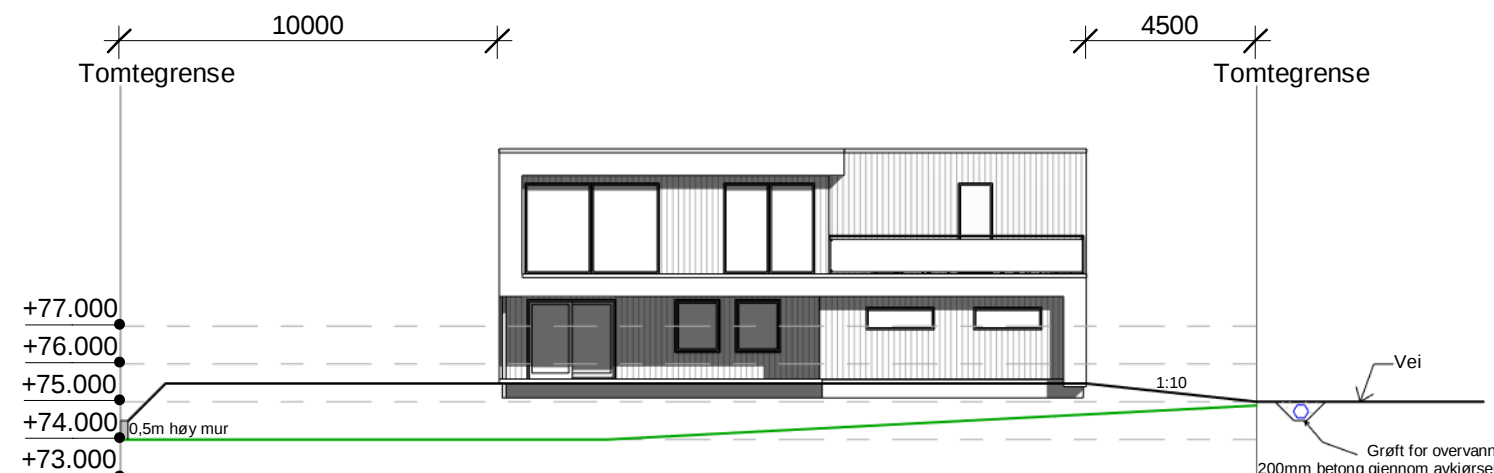

Terrengsnitt Vest
1 : 200

— Nytt terreng

— Eksisterende terreng

Topp gulv
Kote 75.6

C	Flyttet innkjørsel	TE	BAH	08.12.22
B	Revidert ihht "Tilbakemelding om mangler 24.11.22"	TE	BAH	25.11.22
A	Revidert terrengsnitt	TE	BAH	08.11.22
Rev.	Revisjonen gjelder	Utført	Kontr.	Dato
 Garvik Prosjekt AS Vestheimvegen 15 4250 Kopervik Tlf: 52844750 www.garvikgruppen.no	Tiltakshaver. Andreas og Maria Voraa	Målestokk 1 : 200	Dato	13/10/22
	Prosjektnavn. Villa Voraa		Tegnet	TE
	Prosjektadresse. 149/518 - Karmøy		Kontr.	GG
	Tegning. Terrengsnitt	Prosjekt nr. 112022	Tegning nr. A106	
Tegningen må hverken, helt eller delvis benyttes av tiltak som ikke Garvikgruppen medvirker i		Gnr / Bnr.		Rev. C

08.12.2022 11.18.05