




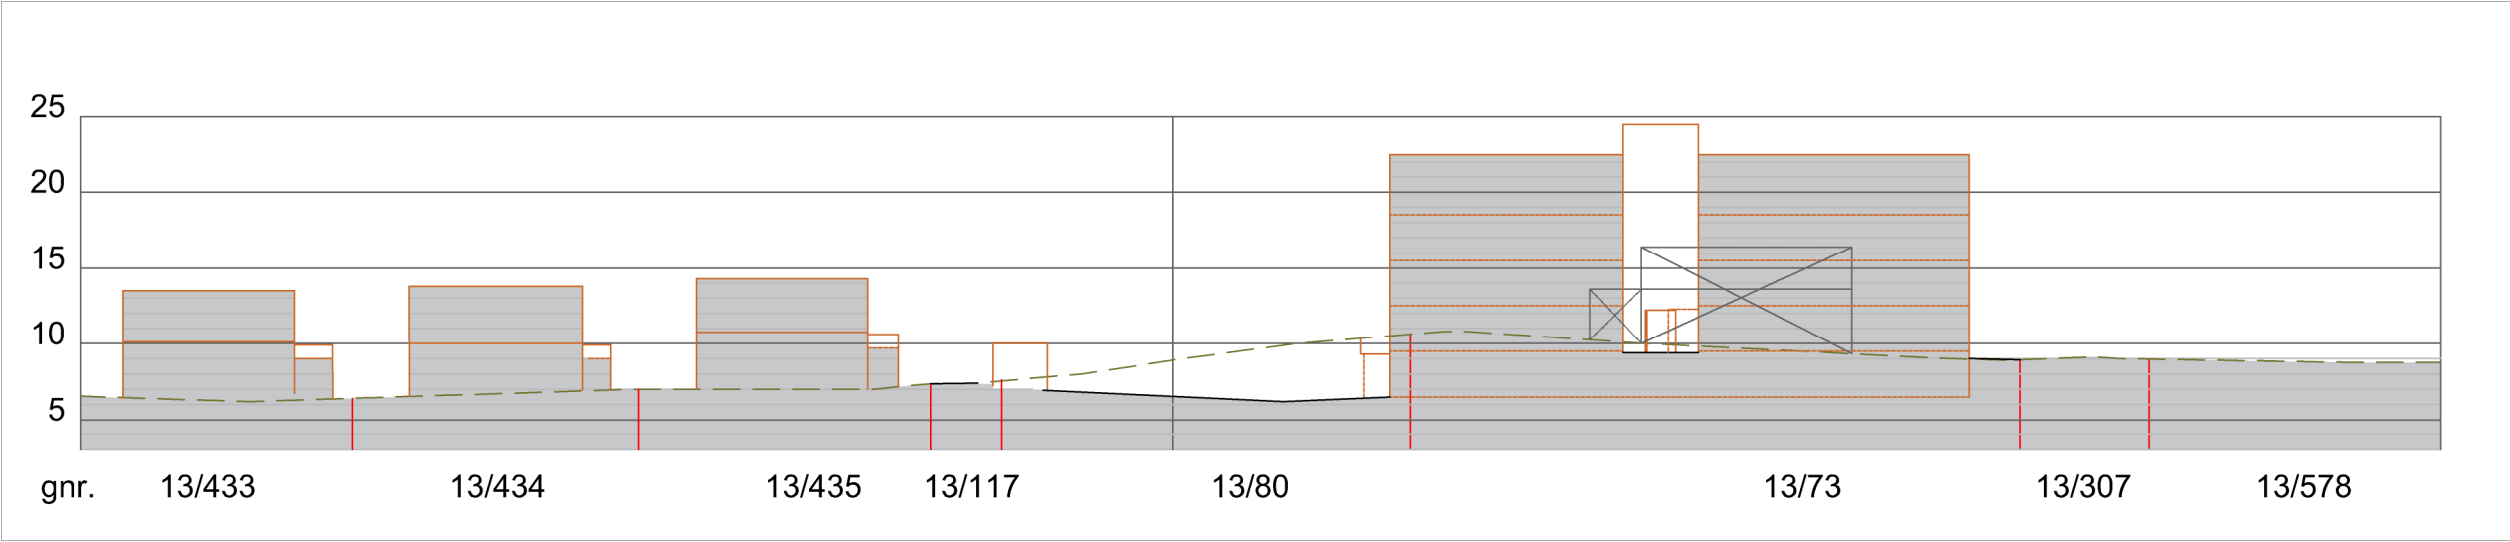

SNITT A-A'-A''

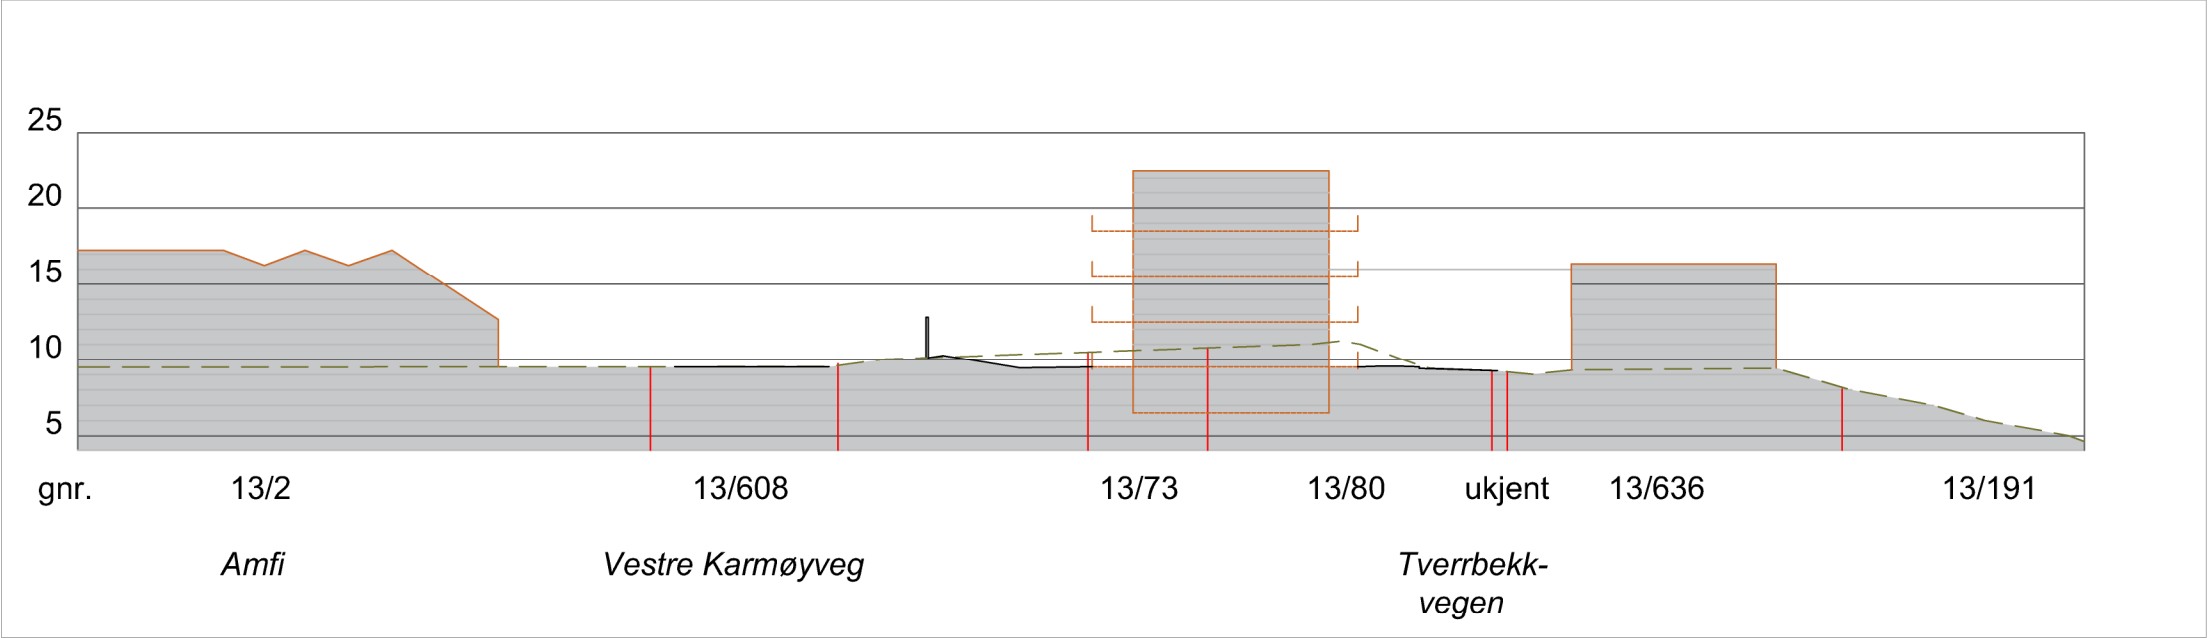

SNITT B-B'

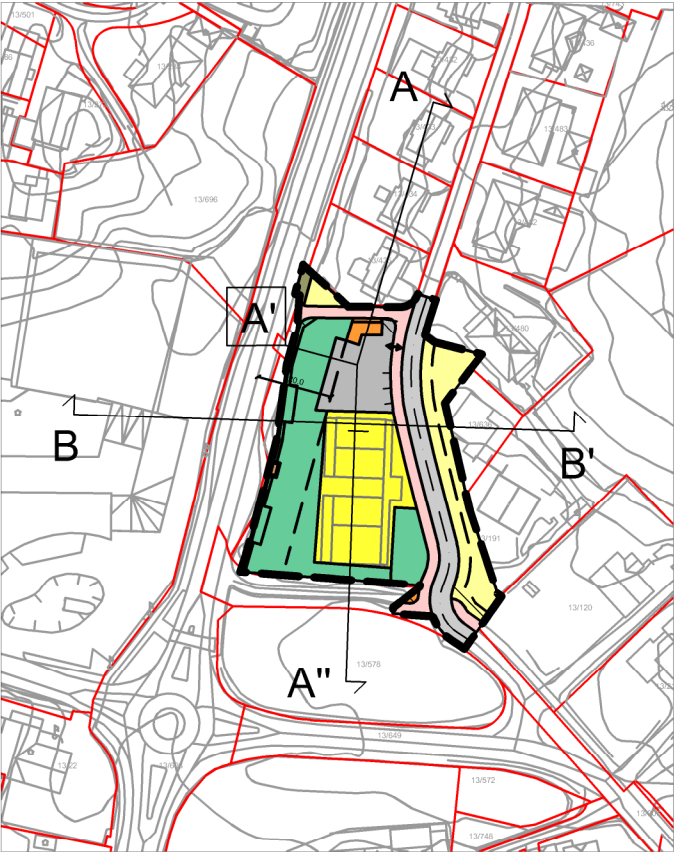

Rev: 1. Jf. revidert plankart etter intern hering. 2. Omarbeidet etter flytting av lekeplas, jf. administrativ tilbakemelding		18.08.2021 04.02.2022
Prosjekt: 630520 SNITT Detaljregulering for Amfi terrasse		
Gnr. 13 Bnr. 73, 80 og 117 m.fl. Karmøy kommune		
Oppdragsgiver: HJR Rasmussen Bygg Prosjekt AS	Dato: 12.04.2021	
	Målestokk: A3 / 1:500 / 1:2000	
Kvala Arkitekter	Tegning: ANY	