


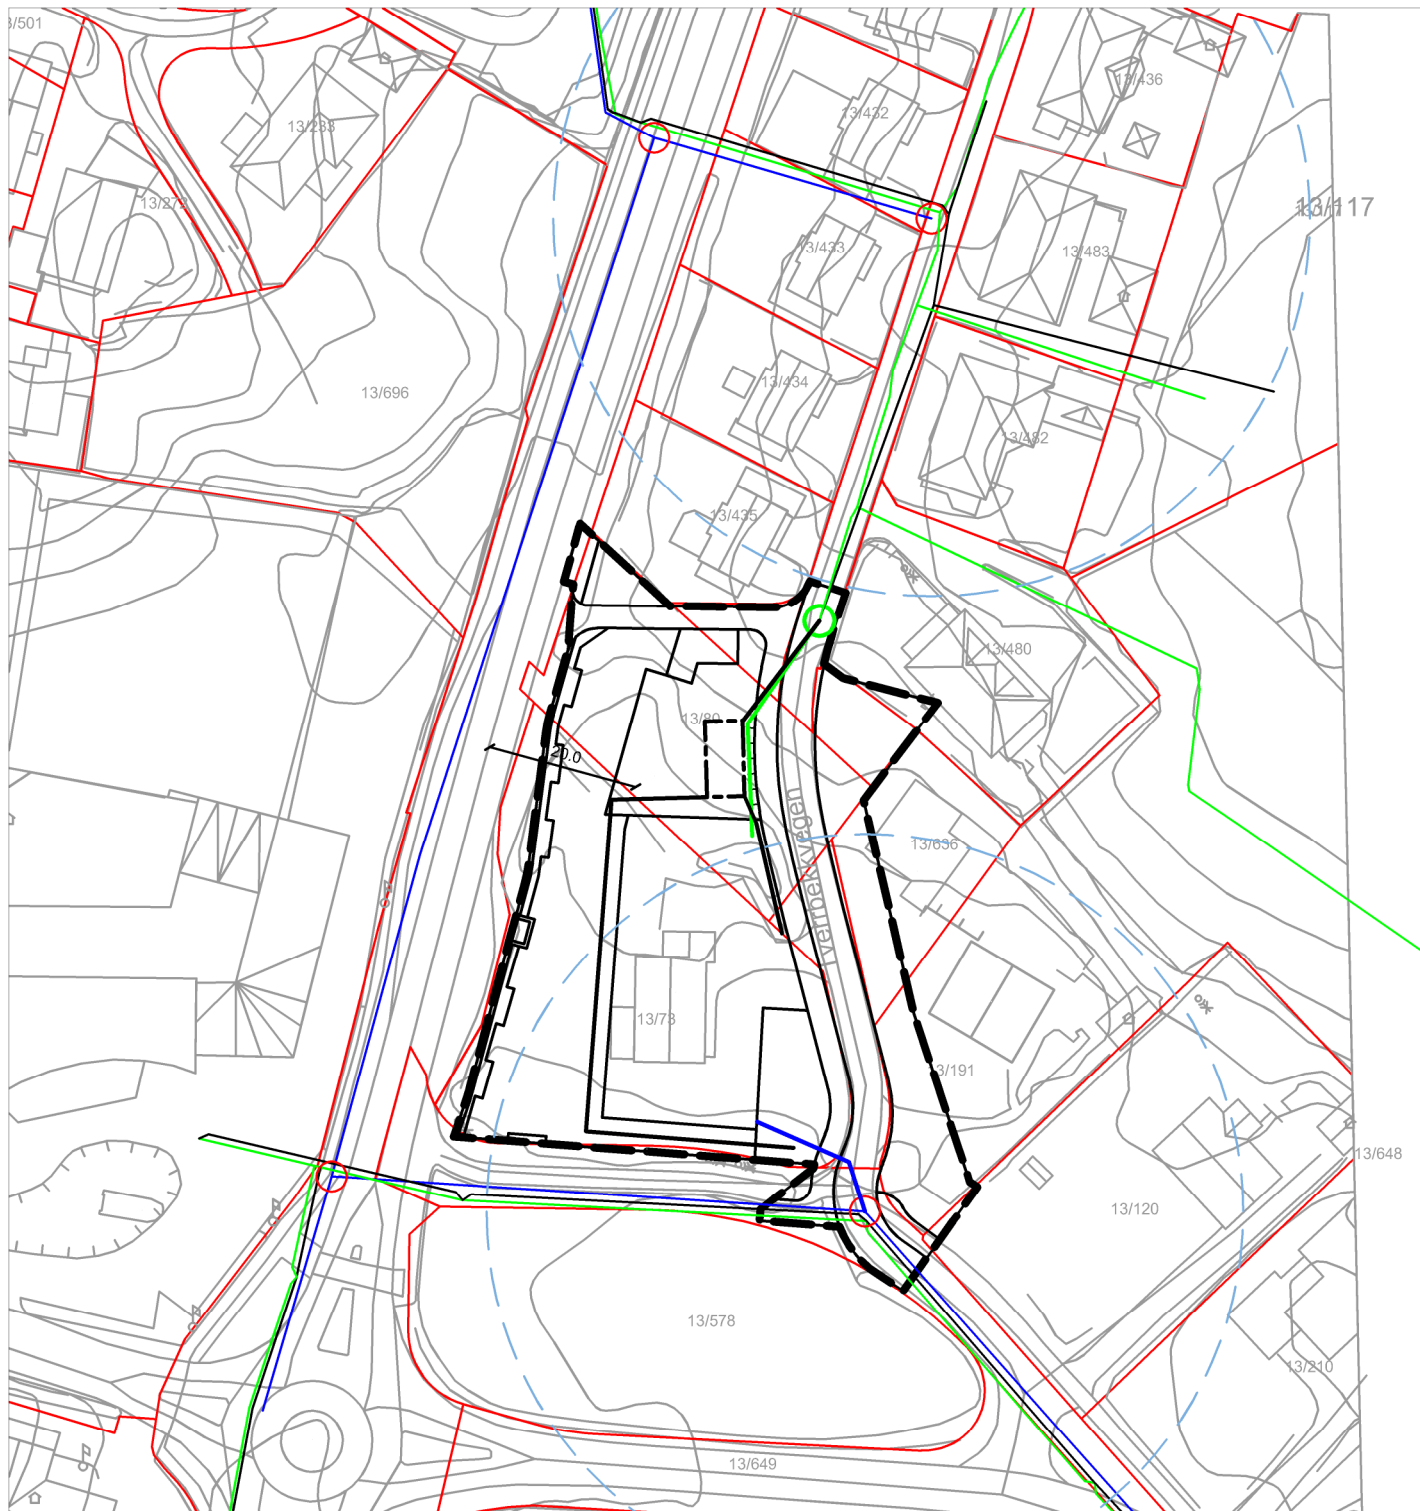

Tegnforklaring:

- Vannledning, eksisterende
- Vannledning, ny
- Spillvannsledning, eksisterende
- Spillvannsledning, ny
- Overvannsledning, eksisterende
- Overvannsledning, ny
- Fordrøyningskammer
- Ny kum spillvann
Høyde v. påkoblingspunkt:
- Spillvann: k +4,85
- Overvann: k +4,55
- Brannkum
- 50 m-sone fra brannkum

Rev:
1. Tilleggsopplysninger etter intern høring.
2. Omarbeidet etter flytting av lekeplass, jf. administrativ tilbakemelding

18.08.2021
04.02.2022

Prosjekt: 630520

SKISSE TIL TEKNISK PLAN Detaljregulering for Amfi terrasse

Gnr. 13 Bnr. 73, 80 og 117 m.fl. Karmøy kommune

Oppdragsgiver:
**HJR Rasmussen Bygg
Prosjekt AS**

Dato:
12.04.2021

Målestokk:
A4 / 1:1000

Kvala Arkitekter

Tegning:
ÅNY