



LENGDEPROFIL, TVERRBEKKVEGEN

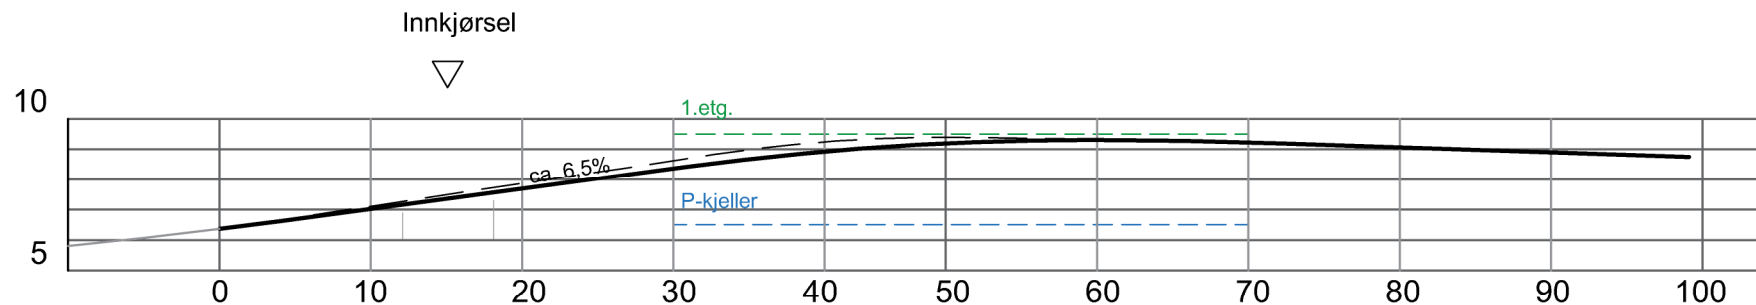


Gulv, garasje: ca. kote +6,5.- 1. etg: kote +9,5

Målestokk: H 1:250, L 1:500

NORMALPROFIL - TVERRSNITT, TVERRBEKKVEGEN

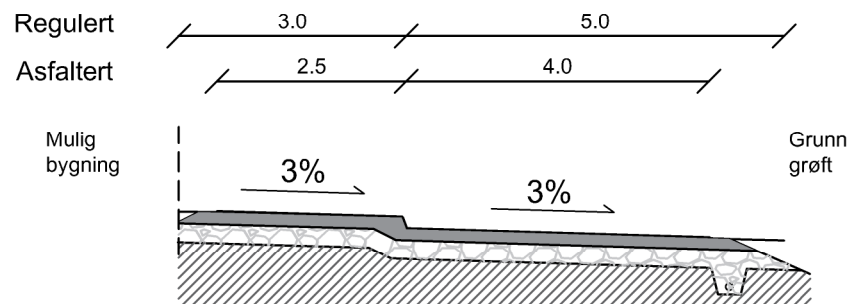


Målestokk 1:100

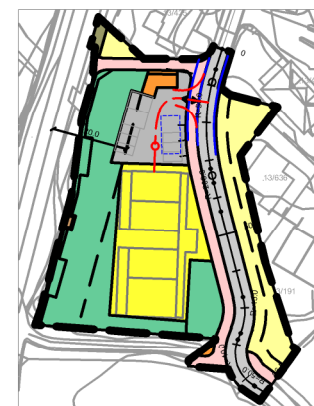

Lavbrekk, adkomst k + 6,25
 Laveste lavbrekk, p-plass k + 6,0

Målestokk 1:2000

LENGDEPROFIL, ADKOMST AMFI TERRASSE

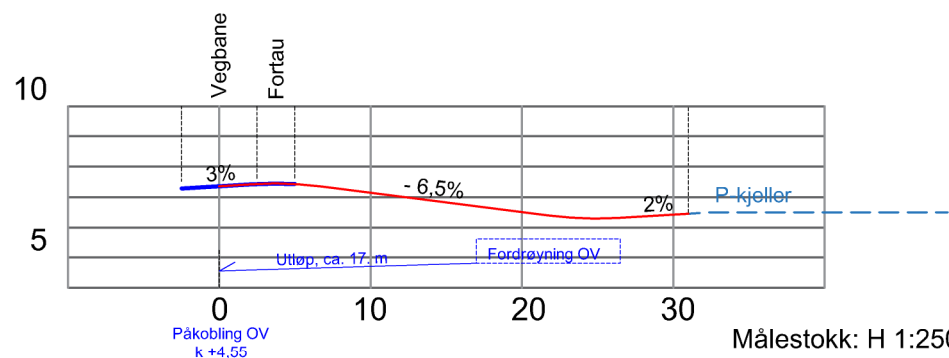

Målestokk: H 1:250, L 1:500

Rev:
 1. Tilleggsopplysning etter intern høring - lengdeprofil, adkomst. 18.08.2021
 2. Omarbeidet etter flytting av lekeplass, jf. administrativ tilbakemelding 04.02.2022

Prosjekt: 630520

VEGPROFILER

Detaljregulering for Amfi terrasse

Gnr. 13 Bnr. 73, 80 og 117 m.fl.

Karmøy kommune

Oppdragsgiver:
 HJR Rasmussen Bygg
 Prosjekt AS

Dato:
 12.04.2021

Målestokk:
 A4 / se tegningene

Kvala Arkitekter

Tegning:
 ÅNY