


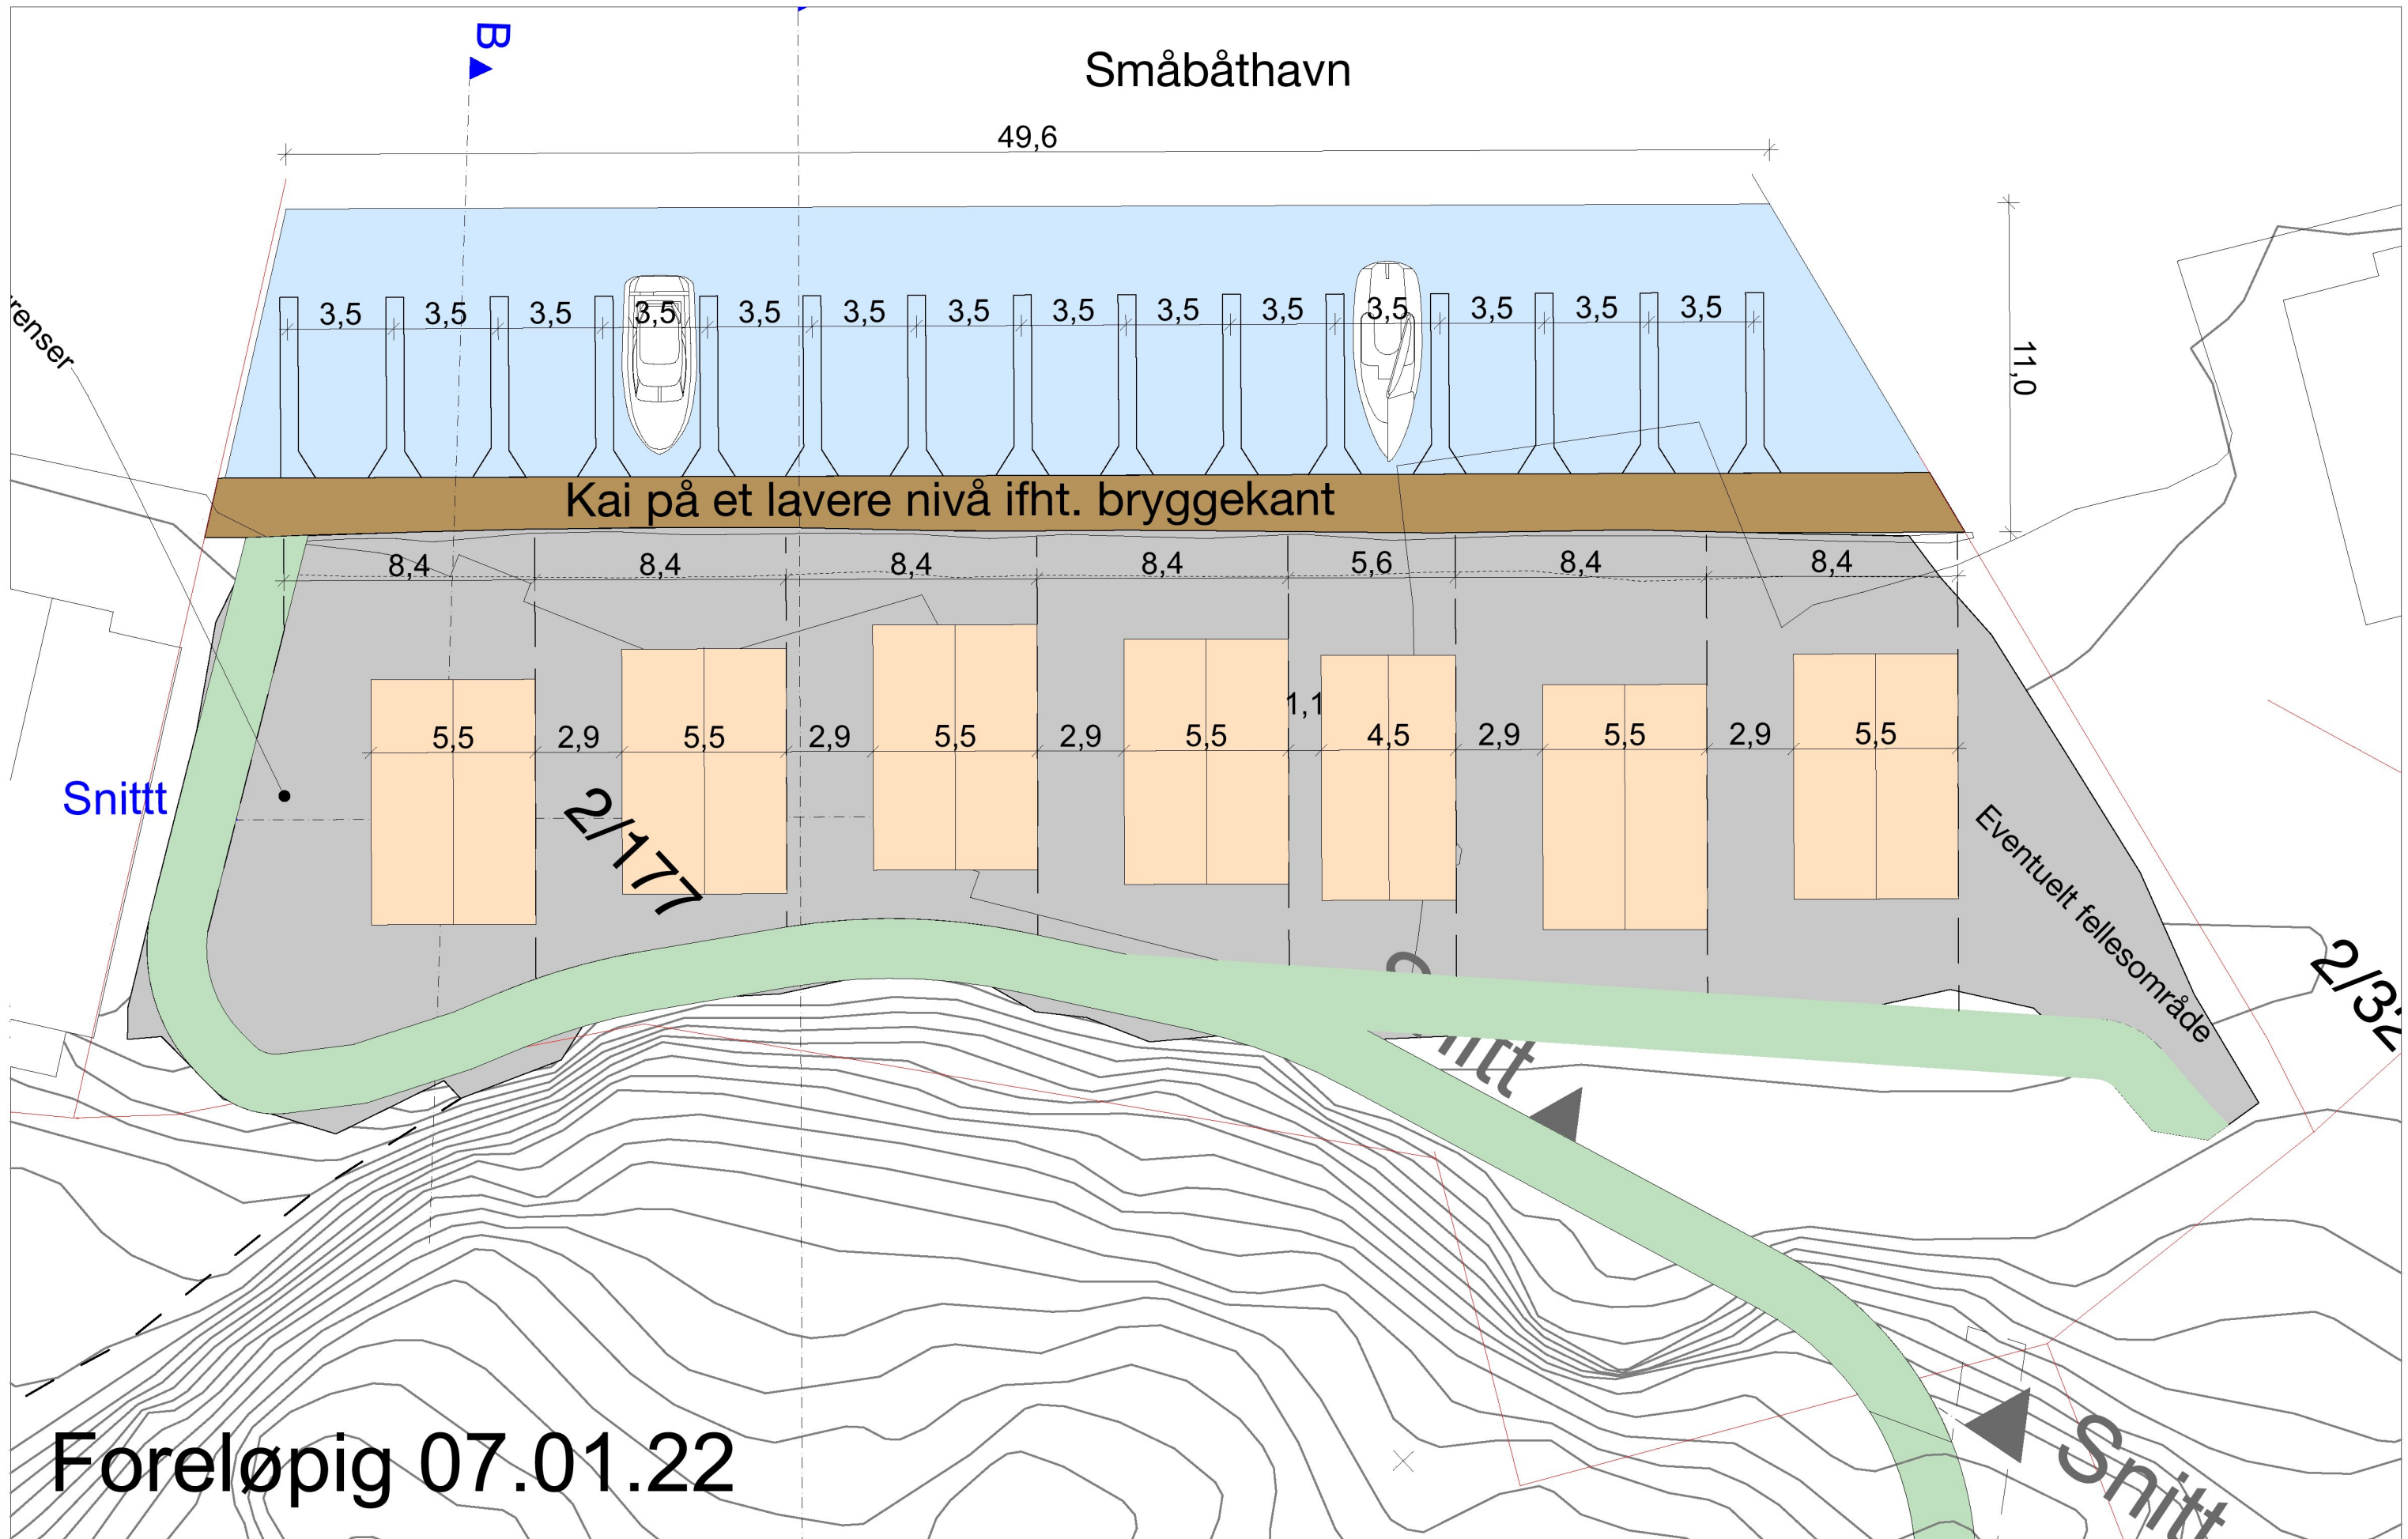

PROSJEKT:
Detaljplan - Skutevik Veavågen
TILTAKSHAVER:
Per Langåker

GNR./BNR.
2/177

TEGNING:
Sjøområde
TEGNINGSNR.:
A.01-21

REVISJON:

FASE:
Regulering

PROSJEKTNR.:
2105

MÅLESTOKK:
1:500

DATO:
SIGN.:

VIKANES
BUNGUM

Vikaner Bungum Arkitekter AS, Pb. 358, 1 Strandgata 202 | N-5501 Haugesund
Tel. +47 52 70 76 00 | post@vikanes-bungum.no | www.vikanes-bungum.no