


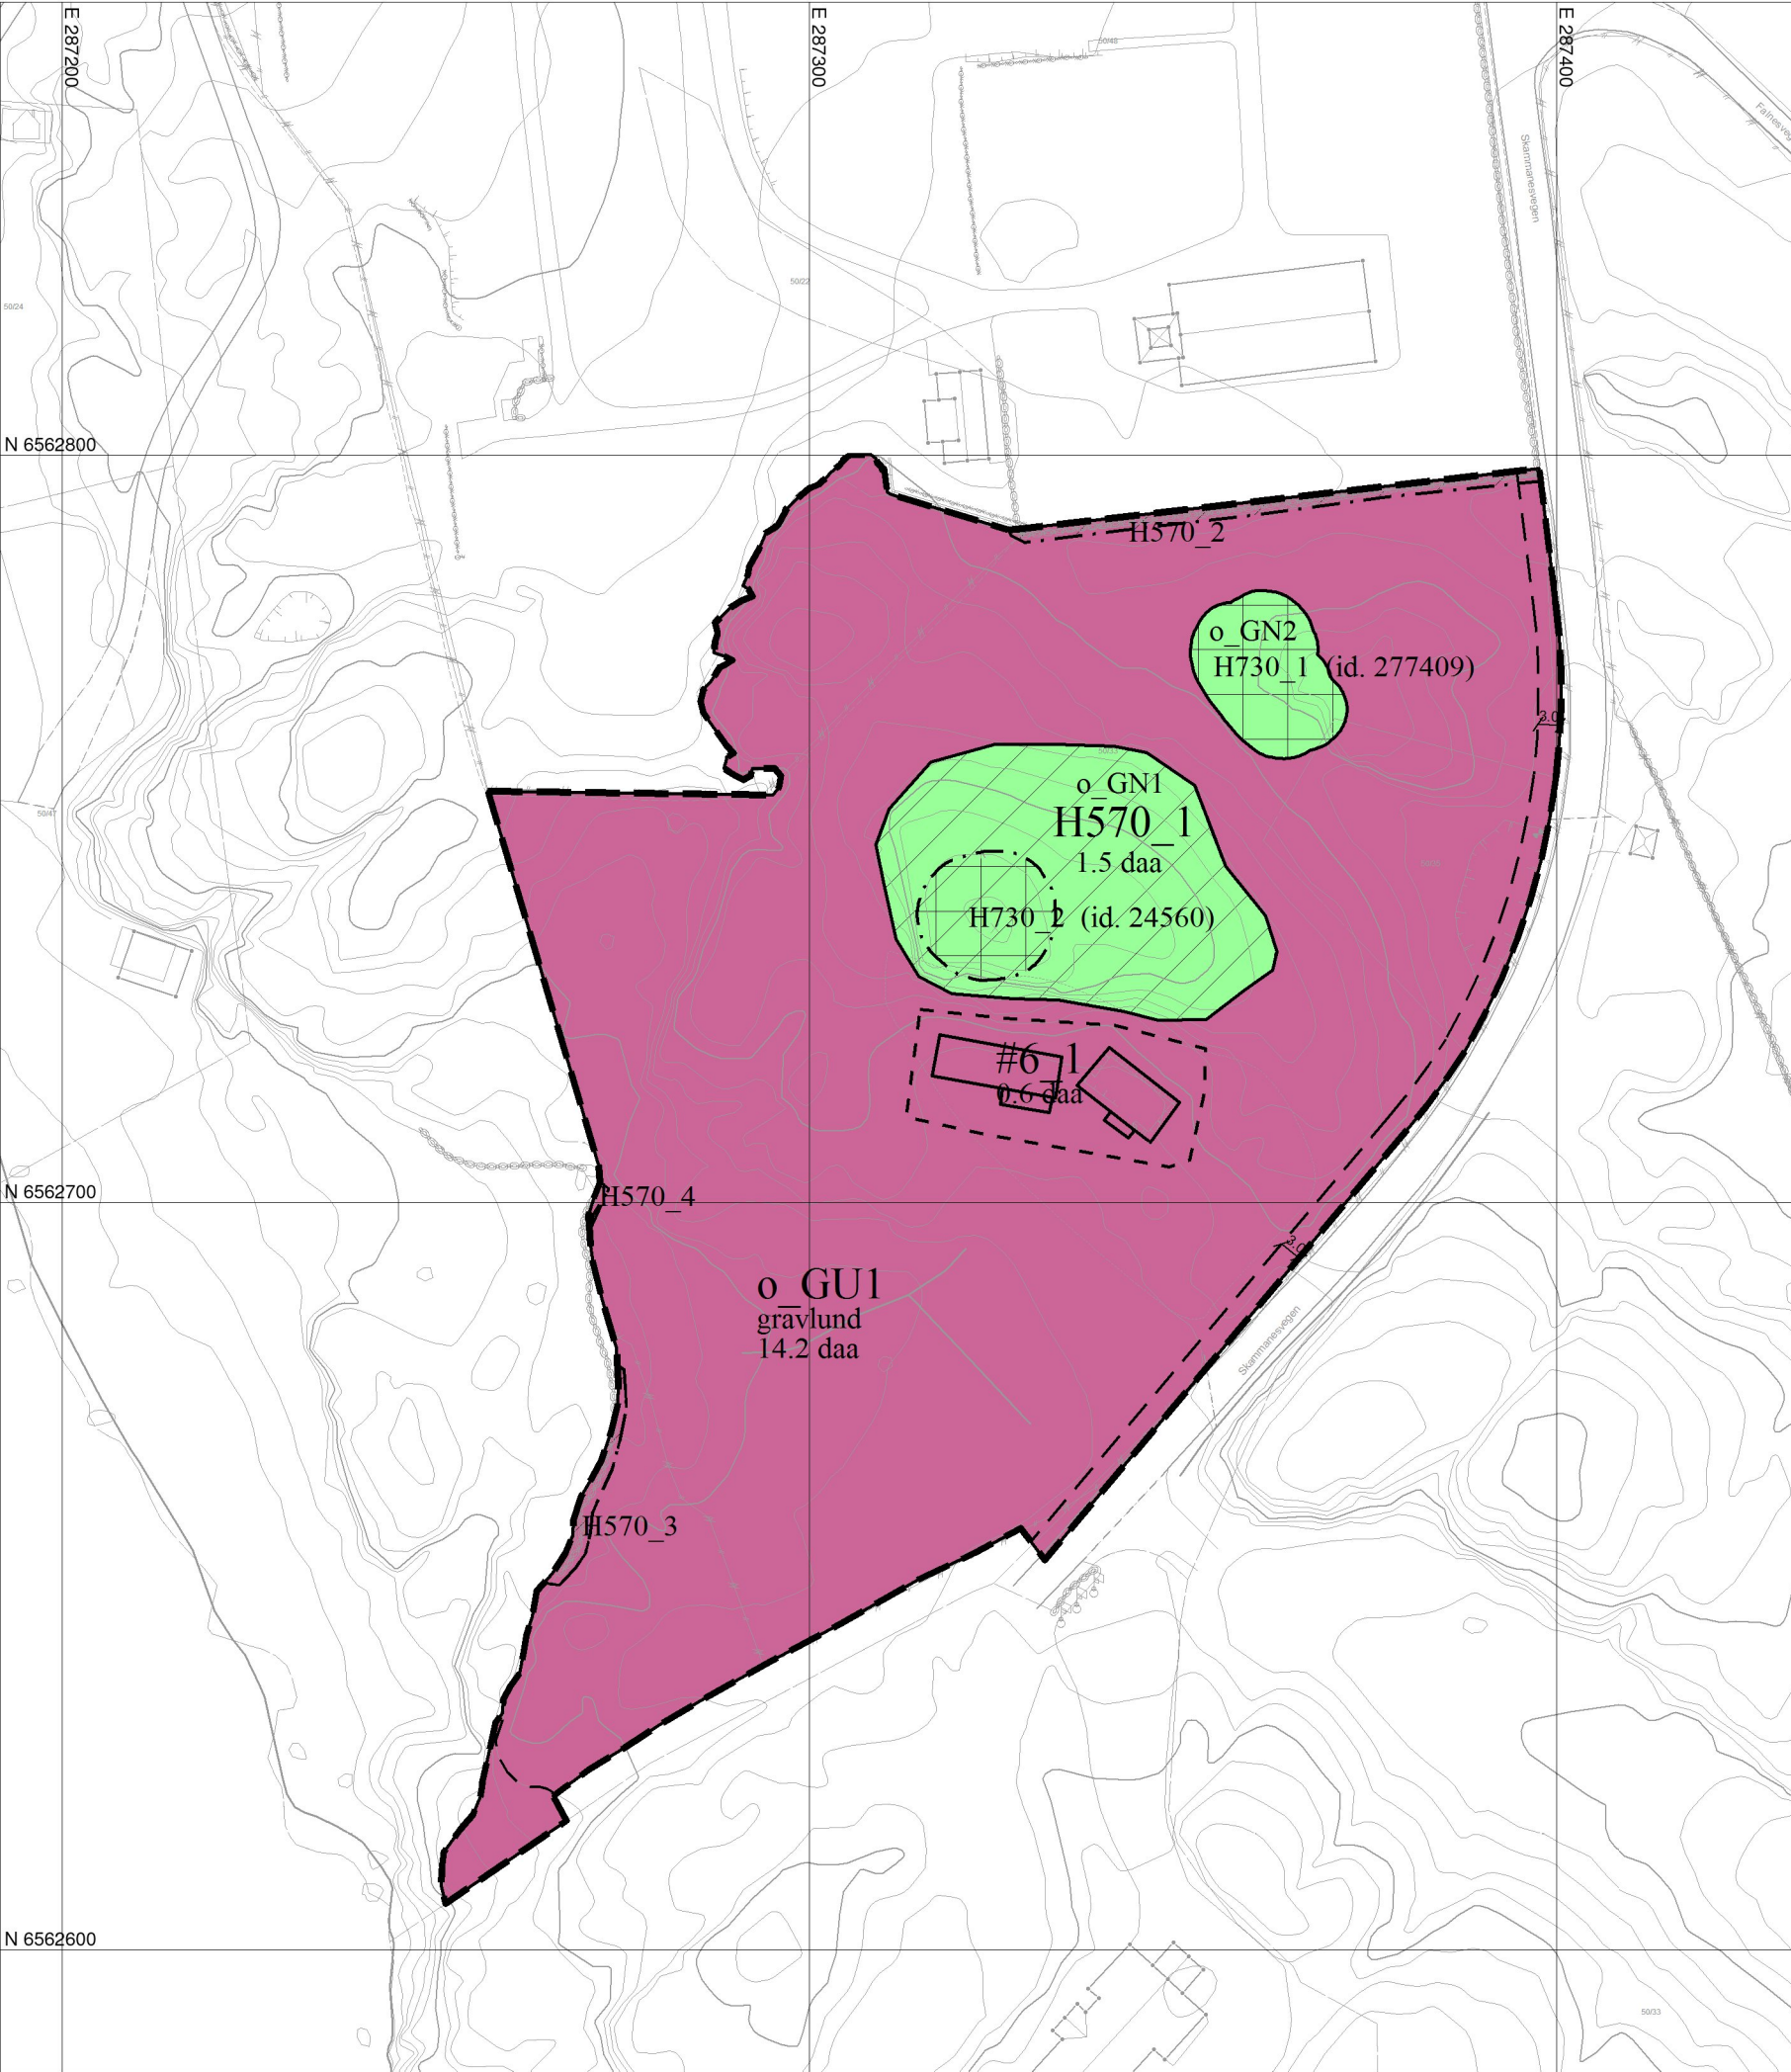

TEGNFORKLARING

Reguleringsplan PBL 2008

- Angitthensyngrense
- Båndlegginggrense nåværende
- Bestemmelsegrense
- GU Grav- og urnelund
- GN Naturområde
- H570 Angitthensynsone - Bevaring kulturmiljø
- H790 Båndlegging etter lov om kulturminner
- #6 Bestemmelseområde: Sikre verneverider i bygninger, kulturminner og kulturmiljøer

Felles for reguleringsplan PBL 1985 og 2008

- Planens begrensning
- Formålsgrense
- Byggegrense
- Bebyggelse som inngår i planen
- Målelinje/Avstandslinje

Eierform PBL2008:
o_ offentlig
f_ felles

Basiskart:
Geodetisk grunnlag: UTM-son32v (EUREF89/WGS84)
Geodetisk høydegrunnlag: NN2000
Geodatakilde: Karmøy kommune / Geovekst
Uttaksdato basiskart: 03.01.2023

0 10 20 30 40 m
Ekvidistanse 1m Målestokk 1:1000

REVISJONER:	rev: htm2



**Detaljregulering for
Utvidelse av Falnes kirkegård**

Gbnr. 50/35
Bestemmelser både på kart og som egen tekst

Nasjonal plan-ID:
1149_1031

Sak nr. 20/6041

SAKSBEHANDLING ETTER PLAN- OG BYGNINGSLOVEN	Dato	Sign.
1.gangs behandling i kommunen HTM-sak 035/22	15.03.22	EJN/THS
Utlekking til offentlig ettersyn i tidsrommet 29.03.22 - 10.05.22		
2.gangs behandling i kommunen HTM-sak	17.01.23	EJN/THS
Kommunestyrets vedtak (egengodkjenning) KST-sak		
Kunngjøring av kommunens egengodkjenning		

