



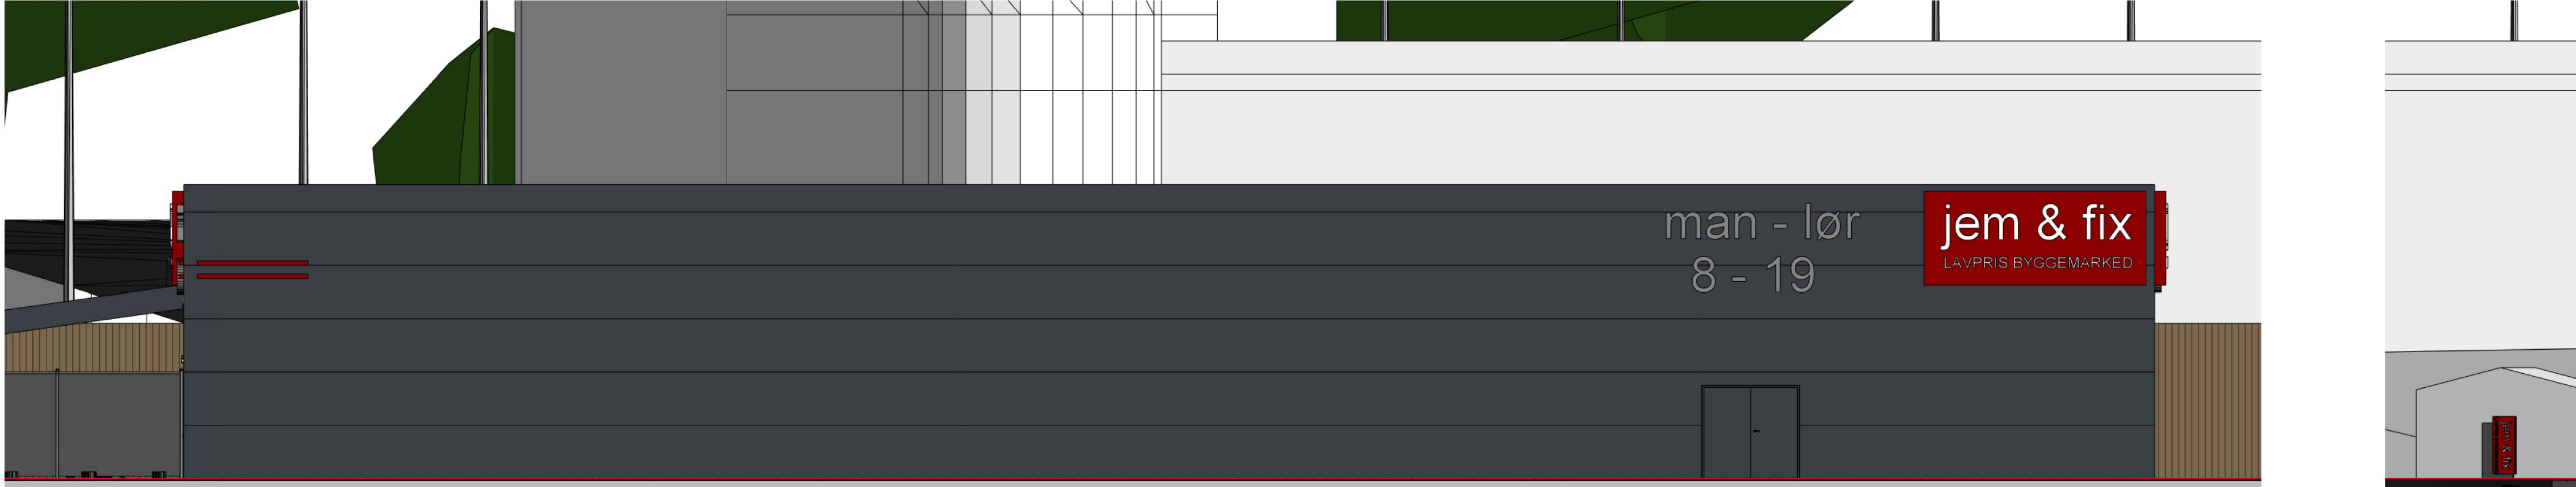


Fasade mot øst 1_100
1 : 100

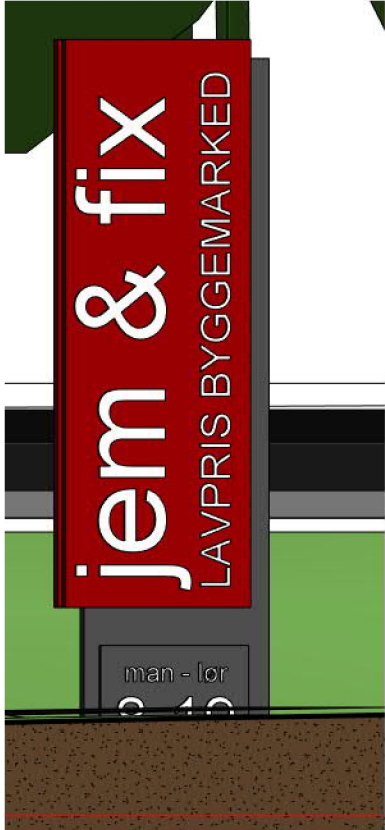

Fasade mot sør 1_100
1 : 100



Fasade mot vest 1_100
1 : 100

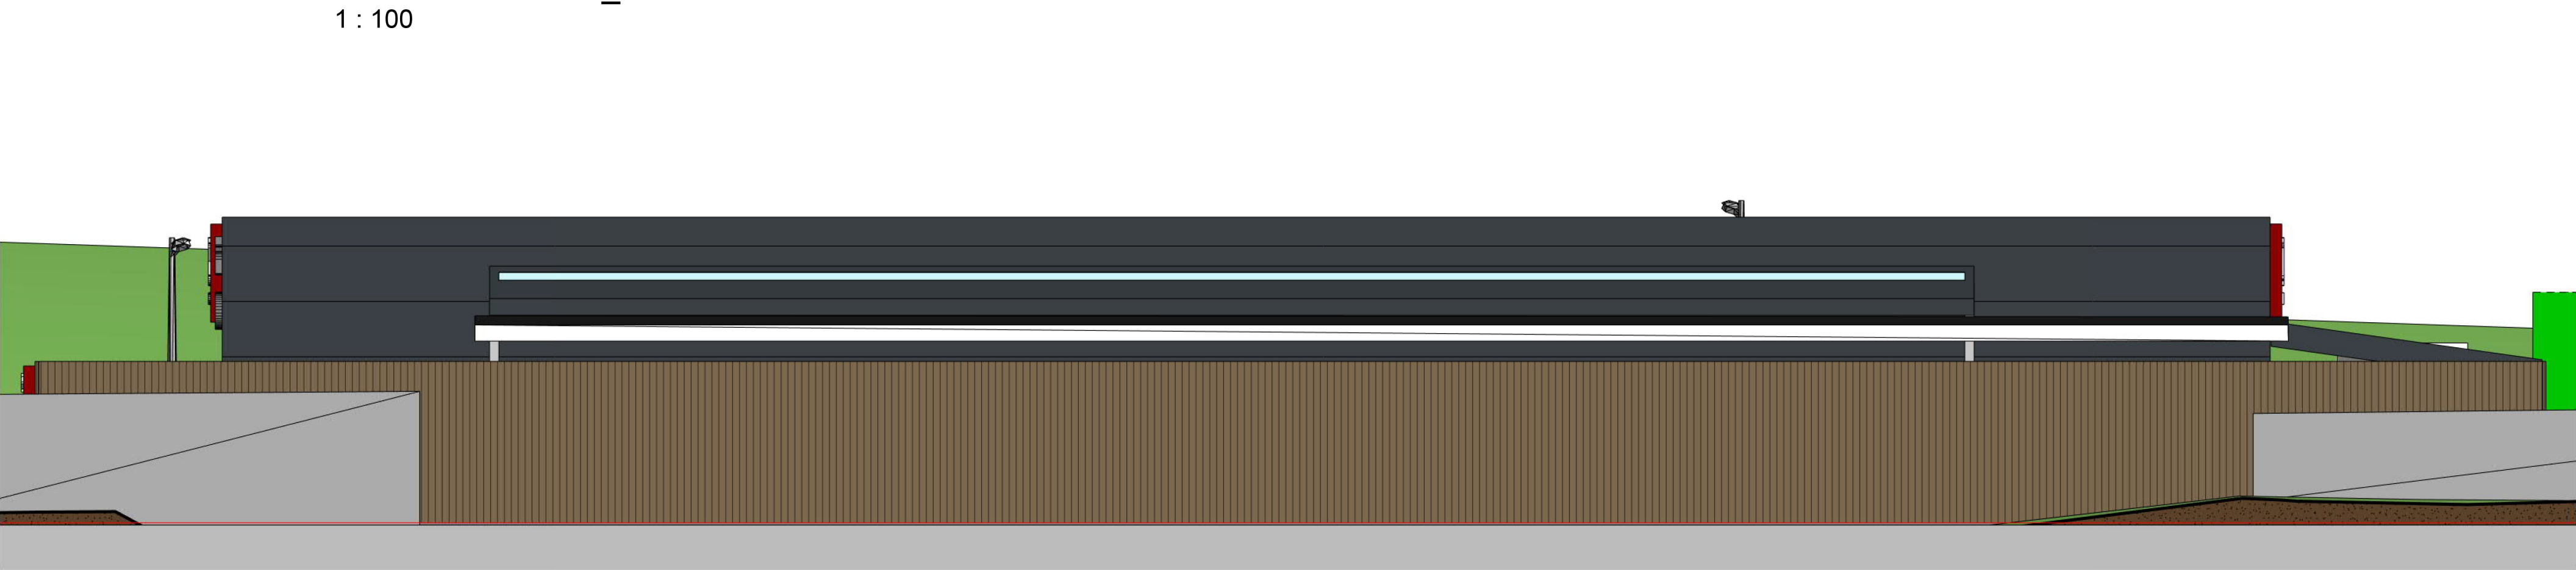


Fasade mot nord 1_100
1 : 100

MERKNADER/TEGNFORKLARINGER:

Fargekode på fasade, fagverk og stålsøyler er RAL 7016

REV	DATO	BESKRIVELSE	UTARB	KONTR
1	12.01.23	Div endringer på skilt iht innendte tegninger	at	at

LOKALISERINGSFIGUR:

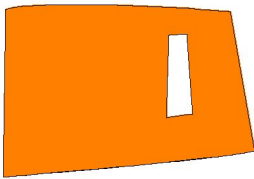

Kristiansen & Selmer-Olsen
Sivilarkitekter MNAL

HOVEDKONTOR: Strandgaten 32, 4400 Flekkefjord
Avt. Egersund: Elvegaten 2, 4370 Egersund
Avt. Lyngdal: Fibroveien 28, 4580 Lyngdal
Tlf: 38 32 76 00
E-post: flekkefjord@arkkso.no

FAG	PROSJEKTERENDE	TLF	FAKS	E-POST
PGL				
ARK	Kristiansen & Selmer-Olsen AS			
RIB				
RIV				
RIE				
RIS				

BYGGHERRE/TILTAKSHAVER: **RL Entreprenør AS**

PROSJEKT: **Jem og Fix Haugesund**
Raglamyr, Haugesund

TEGNINGSTITTEL	KONTR: DATO / SIGN
Fasader	UTARB: RM/MB DATO: 16.11.22
TEGNING NR: 3322- 300	REV: 1 MALESTOKK: As indicated
	FASE: Prosjektering