



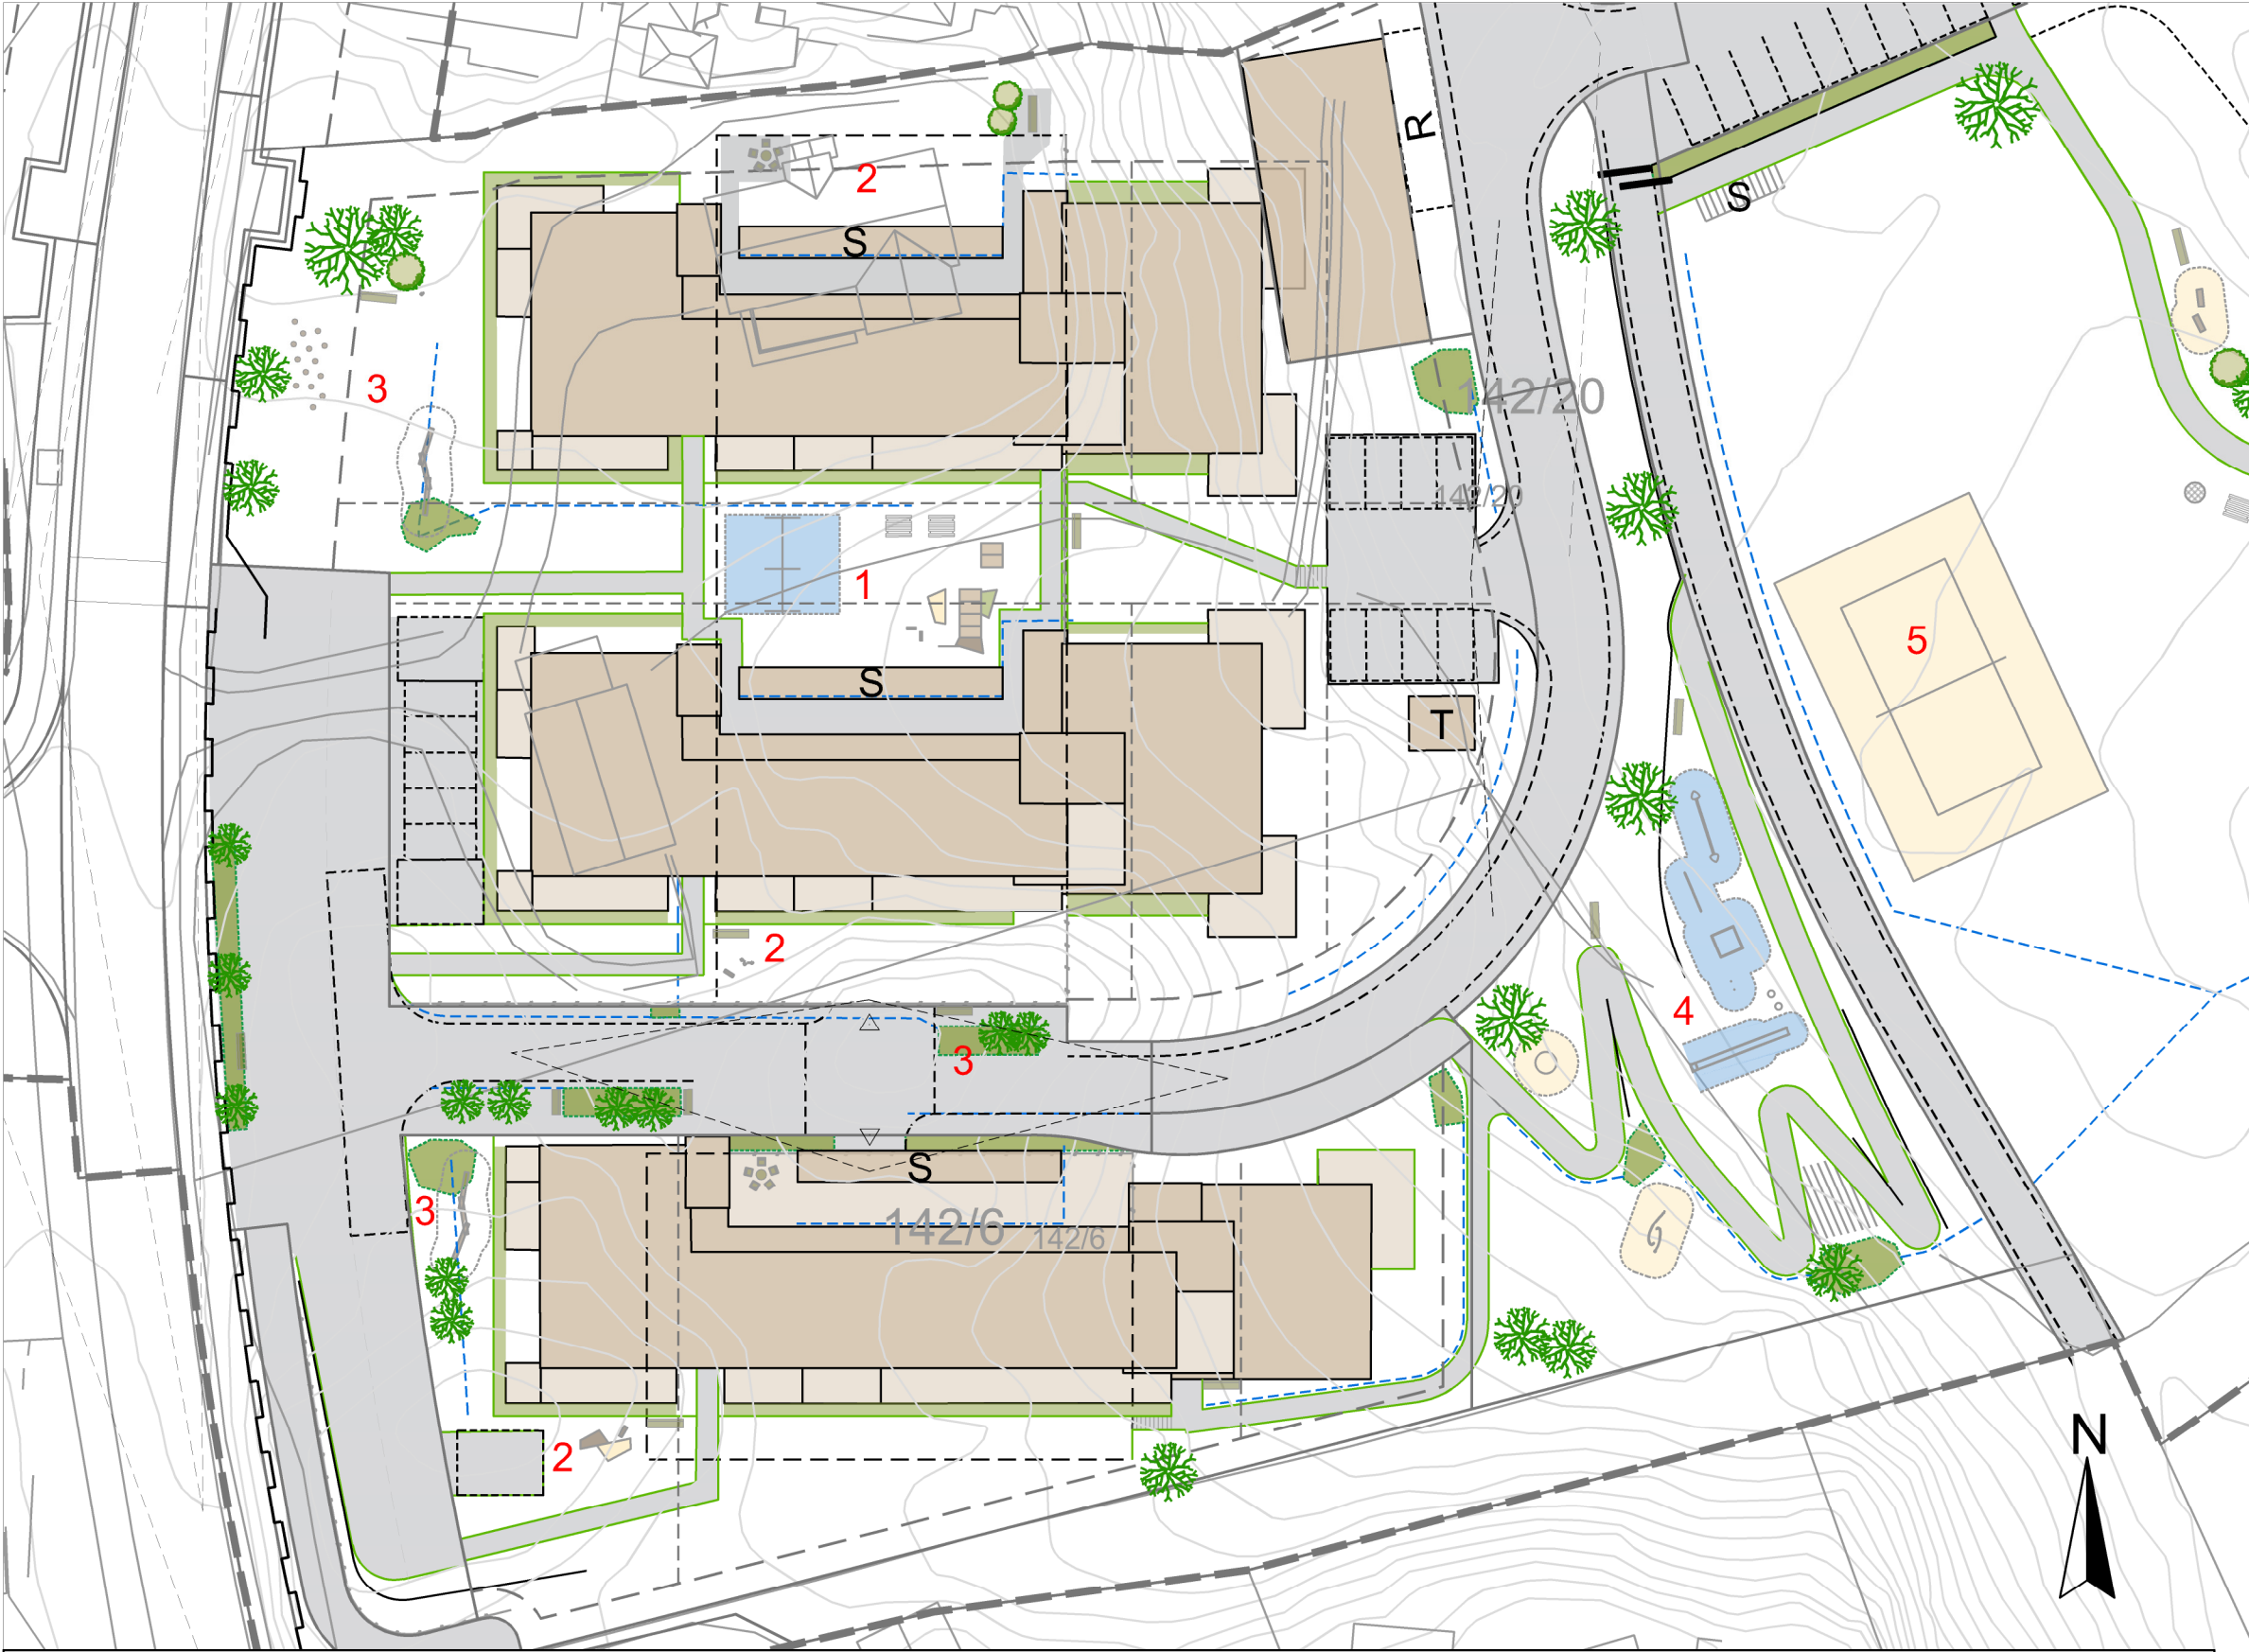

Treningspark (4)

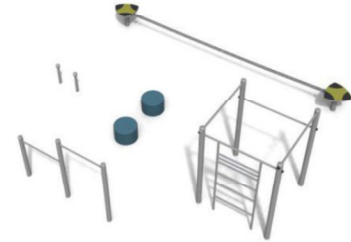

Lekeskulptur (4)



Tegnforklaring

- Boligbygg
- Terrasser
- Parkeringskjeller
- Fallunderlag, fast
- Fallunderlag, sand/grus
- Vegetasjonsskjerm / regnbed
- Vegareal / parkering
- Vannrenne / åpen grøft
- Mur
- Sikringsgjerde
- Parkbenker
- Benker / bord
- Sittegrupper m. stoler
- Inngang P-kjeller / renovasjon
- Sykkelparkering
- Oppstillingsplass, renovasjon
- Trafo

Soner og funksjoner  
Lek og uteopphold

- Hovedlekeplass for de minste  
Føyser, lekehus, sandkasse, treskulptur, benker og bord
- Lek og uteopphold for hver enkelt bygningsenhet  
Sandkasse, mindre treskulptur, parkbenk
- Gatetun med kantsoner  
Balansestokker, stokkeskog, vegetasjon, regnbed, parkbenker
- Lek for større barn, trening og turveg gjennom området  
Treningspark, rutsjebane, lekeskulpturer, trappeamfi
- Ballek  
Sandvolleyball

Rev:  
12.04.2022 Justert etter administrativ tilbakemelding  
26.01.2023 Revidert etter offentlig ettersyn

Prosjekt: 1201020

UTOMHUSPLAN - BOLIGDELEN  
Plan 4012-4 Endring av  
reguleringsplan for Storasund havn

Gnr. 142 Bnr. 6, 20, 72 og 81 m.fl.

Karmøy kommune

Oppdragsgiver:  
Engelsen Bygg AS  
Alliance Invest Holding AS

Dato:  
22.12.2021

Målestokk:  
A3 / 1:500

Tegning:  
ANY



Balansestokker (3)



Lekeskulpturer (1 og 2)



Lekeskulptur (4)



Trehus (1)



Regnbed (3 og 4)