


Fasade mot nord 1_ 100 ut mot veimidte
1 : 200

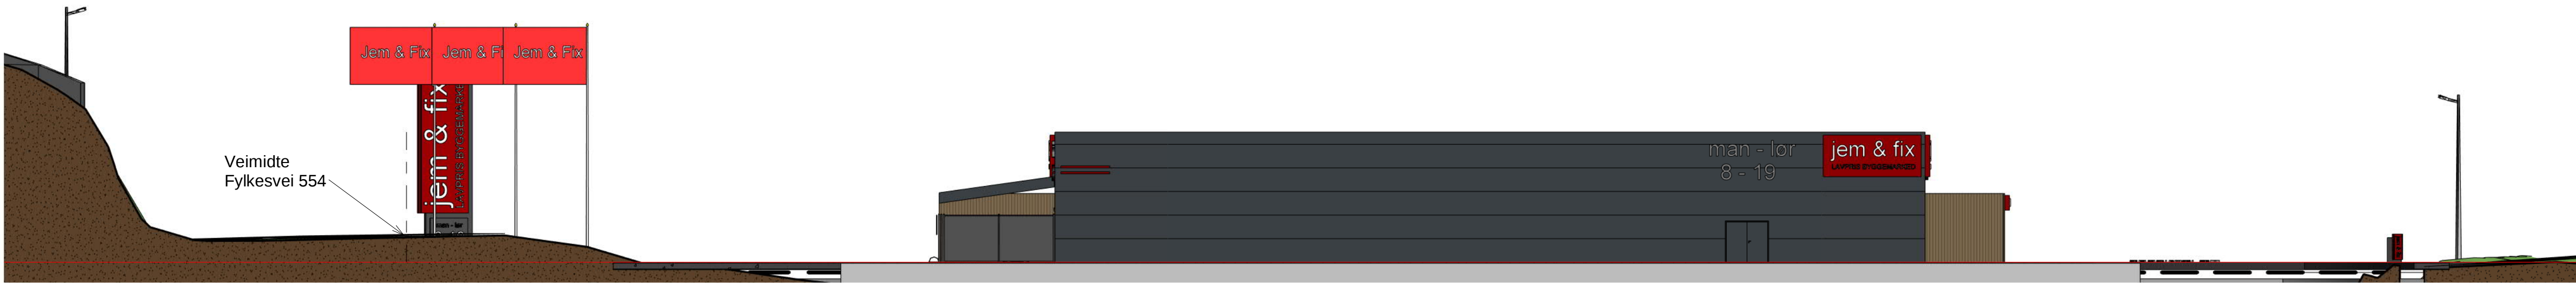


Fasade mot sør 1_ 100 ut mot veimidte
1 : 200

MERKNADER/TEGNFORKLARINGER:

REV	DATO:	BESKRIVELSE	UTARB:	KONTR:
-----	-------	-------------	--------	--------

LOKALISERINGSFIGUR:

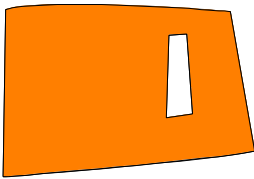

Kristiansen & Selmer-Olsen
Sivilarkitekter MNAL

HOVEDKONTOR: Strandgaten 32, 4400 Flekkefjord
Avtl. EGBERSUND: Elvegaten 2, 4370 Egersund
Avtl. LYNGBDAL: Fibroveien 28, 4580 Lyngdal
Tlf.: 38 32 76 00
E-post: flekkefjord@arkkso.no

FAG	PROSJEKTERENDE	TLF	FAKS	E-POST
PGL				
ARK	Kristiansen & Selmer-Olsen AS			
RIB				
RIV				
RIE				
RIS				

BYGGHERRE/TILTAKSHAVER:
RL Entreprenør AS

PROSJEKT:
Jem og Fix Haugesund
Raglamyr, Haugesund

TEGNINGSTITTEL Fasade mot veimidte		KONTR: DATO / SIGN	
		UTARB: Author	DATO: 16.11.22
TEGNING NR: 3322- 301	REV:	MALESTOKK: 1 : 200 FASE: Prosjektering	