



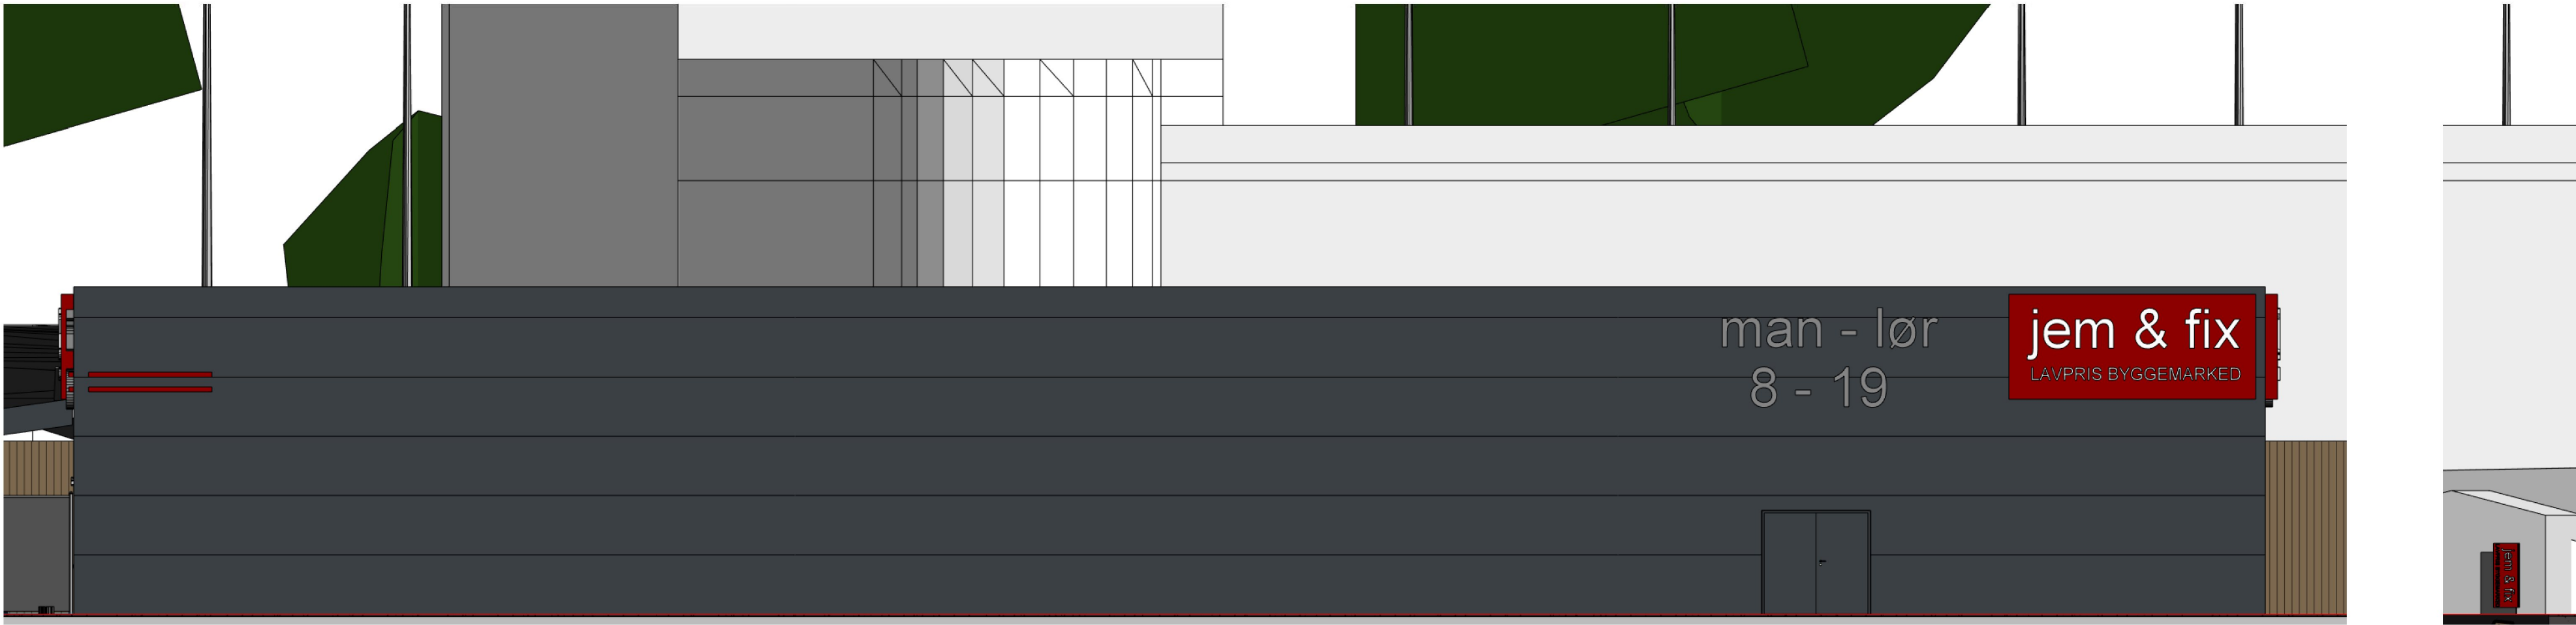


Fasade mot øst 1\_100  
1 : 100

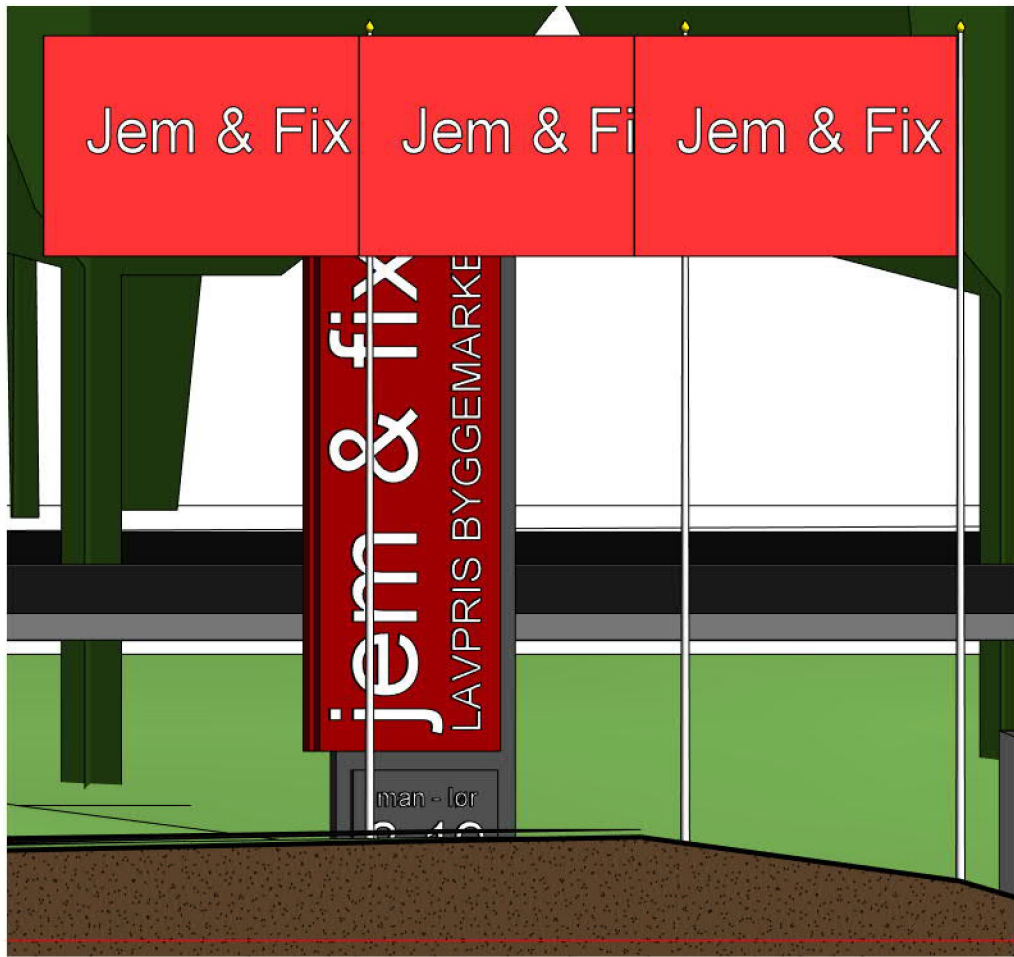

Fasade mot sør 1\_100  
1 : 100



Fasade mot vest 1\_100  
1 : 100

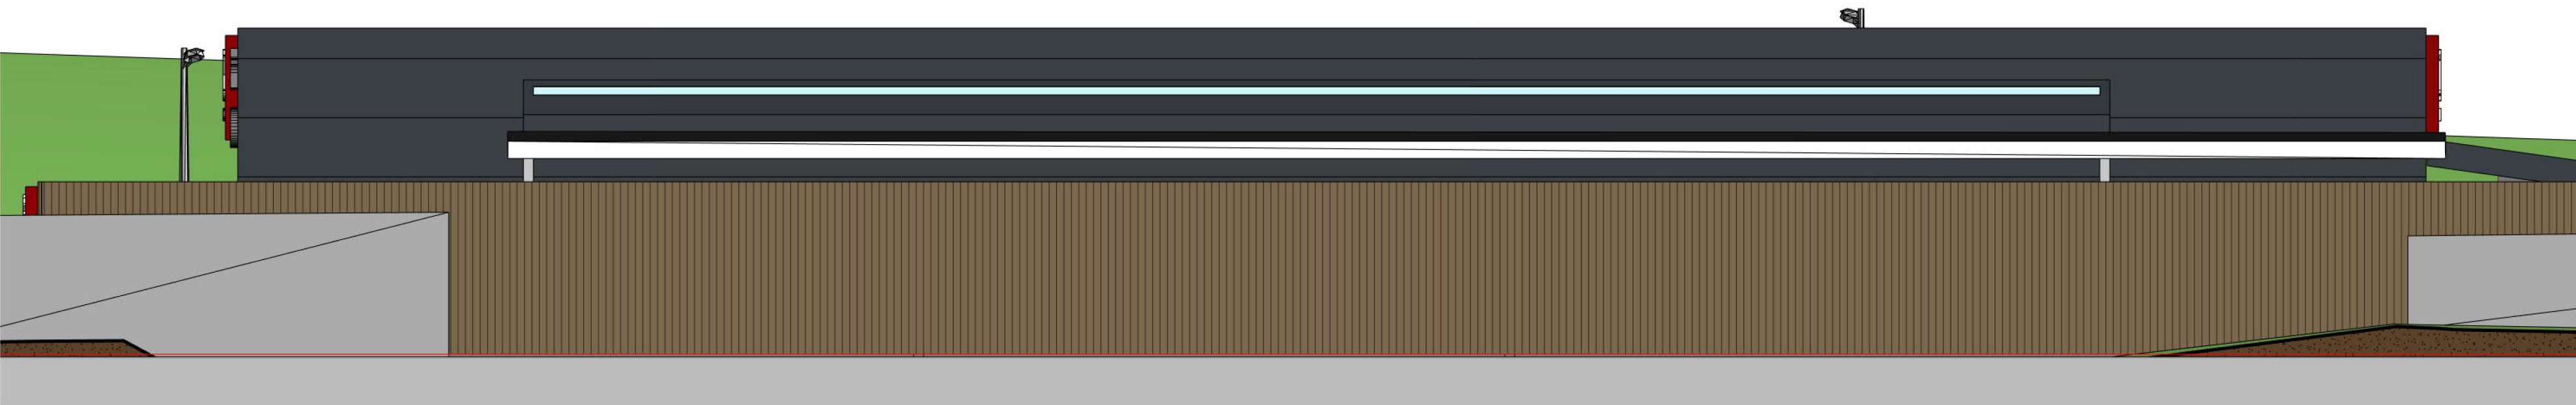

Fasade mot nord 1\_100  
1 : 100



MERKNADER/TEGNFORKLARINGER:

Fargekode på fasade, fagverk og stålsøyler er RAL 7016

|     |          |                          |       |       |
|-----|----------|--------------------------|-------|-------|
| 1   | 31.01.23 | Flaggstenger er lagt til | at    | at    |
| REV | DATO     | BESKRIVELSE              | UTARB | KONTR |

LOKALISERINGSFIGUR:

**Kristiansen & Selmer-Olsen**  
Sivilarkitekter MNAL

HOVEDKONTOR: Strandgaten 32, 4400 Flekkefjord  
Avt. Egersund: Elvegaten 2, 4370 Egersund  
Avt. Lyngdal: Fibroveien 28, 4580 Lyngdal  
Tlf: 38 32 76 00  
E-post: flekkefjord@arkkso.no

|     |                               |     |      |        |
|-----|-------------------------------|-----|------|--------|
| FAG | PROSJEKTERENDE                | TLF | FAKS | E-POST |
| PGL |                               |     |      |        |
| ARK | Kristiansen & Selmer-Olsen AS |     |      |        |
| RIB |                               |     |      |        |
| RIV |                               |     |      |        |
| RIE |                               |     |      |        |
| RIS |                               |     |      |        |

BYGGHERRE/TILTAKSHAVER: **RL Entreprenør AS**

PROSJEKT: **Jem og Fix Haugesund**  
Raglamyr, Haugesund

|                |                |                    |          |
|----------------|----------------|--------------------|----------|
| TEGNINGSTITTEL | <b>Fasader</b> | KONTR: DATO / SIGN |          |
| UTARB:         | RM/MB          | DATO:              | 16.11.22 |
| MALESTOKK:     | As indicated   |                    |          |
| FASE:          | Prosjektering  |                    |          |

TEGNING NR: **3322- 300**

REV: **1**