
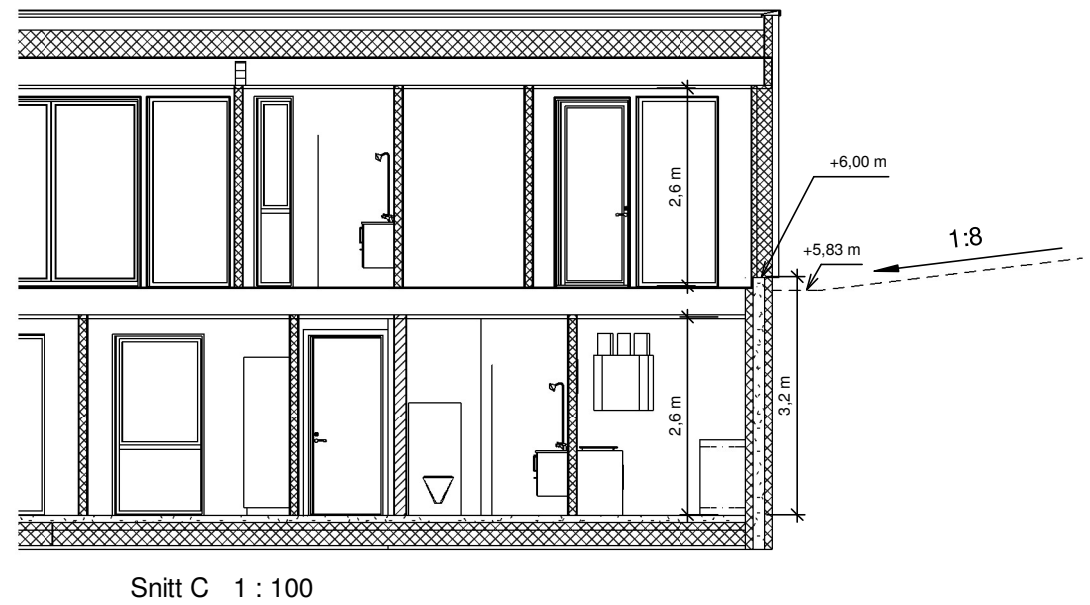
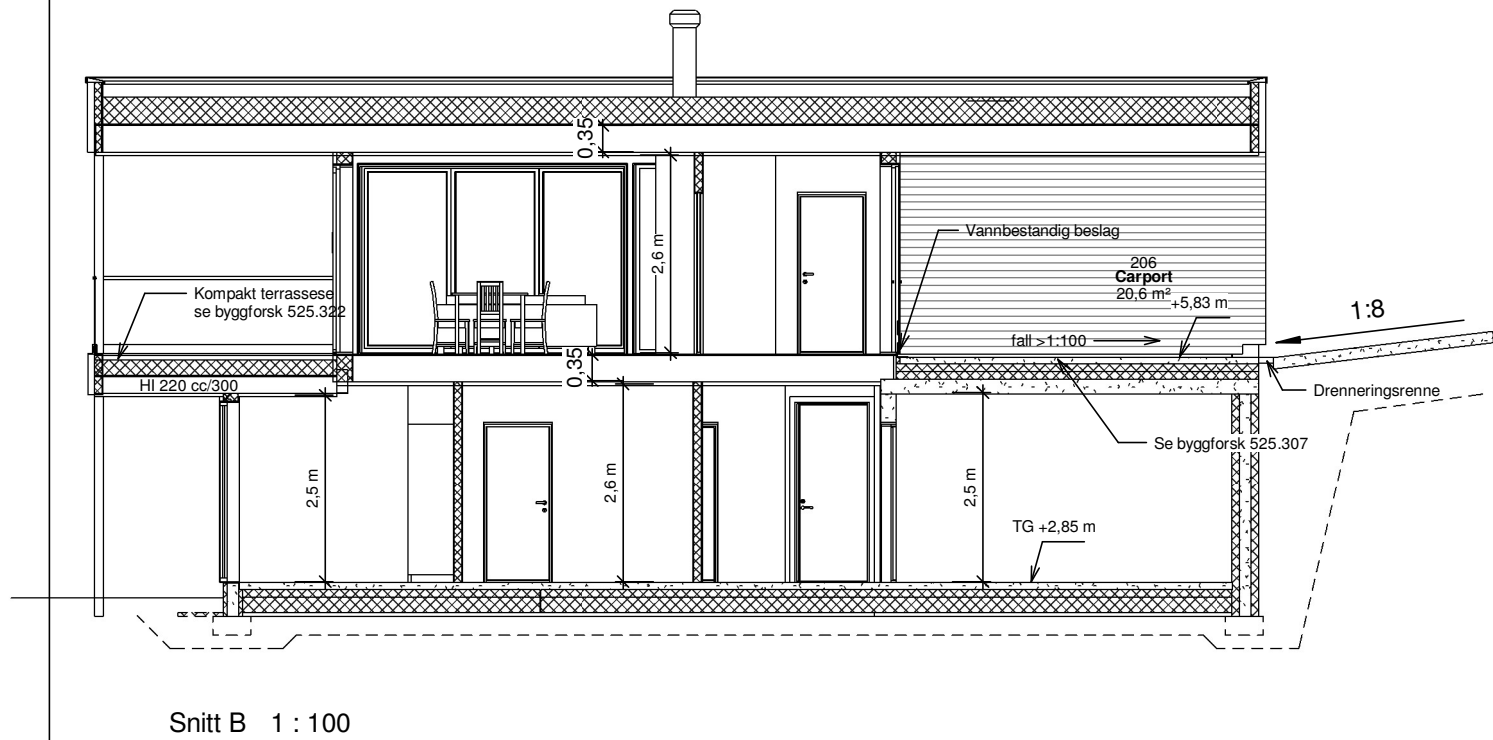


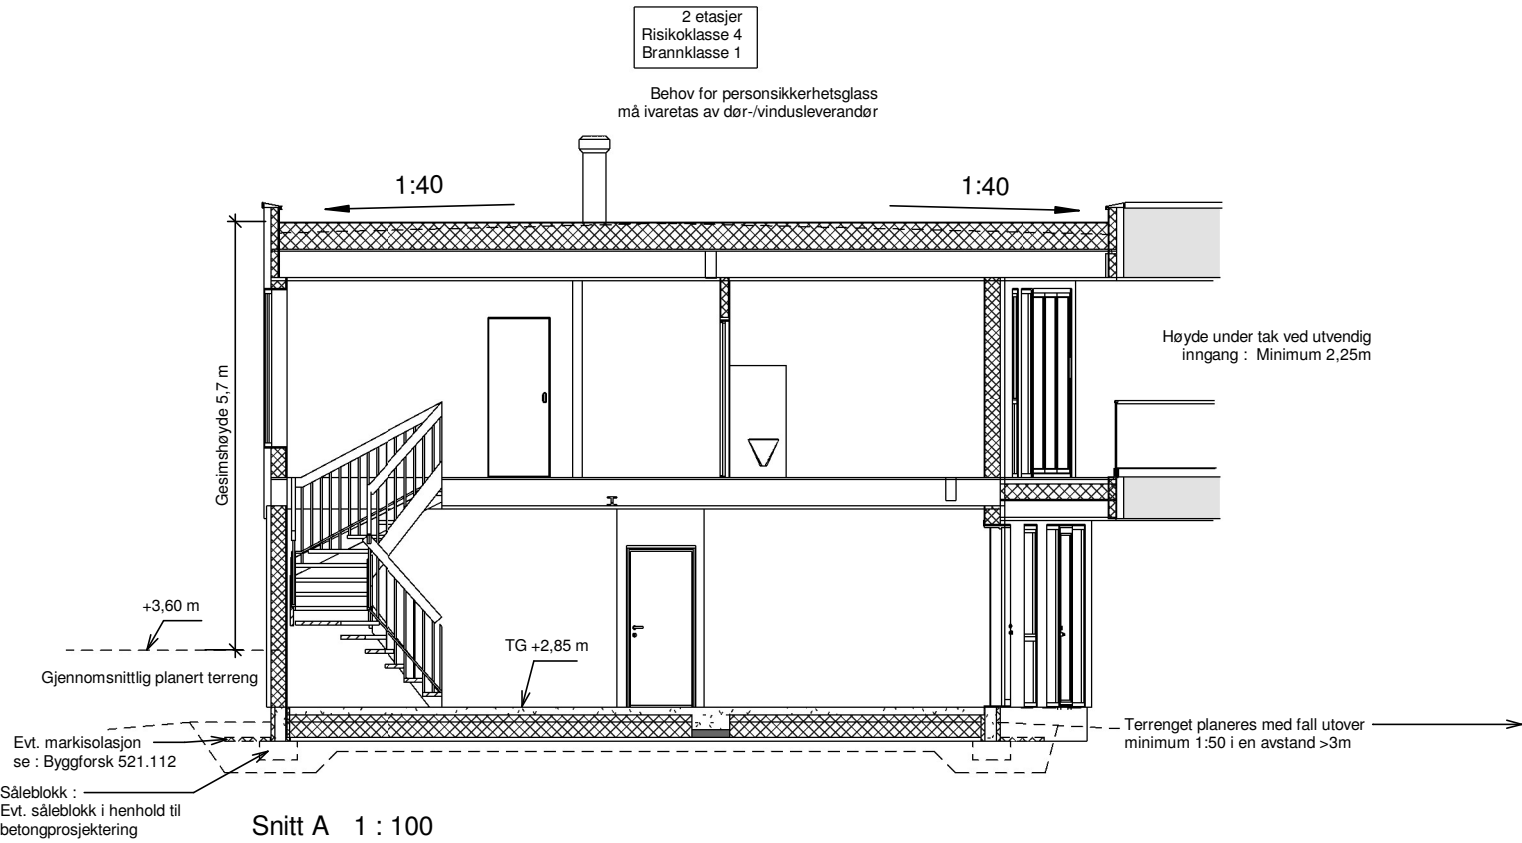

Drenerende og komprimerende masser under kjelleryttervegger og kjellergolv.
Drensrør rundt grunnmur legges med fall minimum 1:200, (helst 1:100).
Fundament for innvendige bærevegger kan isoleres mot grunnen, dette kan gjøres ved å bruke isolasjon av trykkfast ekstrudert polystyren, XPS, med tilstrekkelig trykkfasthet. Se Byggforsk 521.111.
Bygning beregnet for varig opphold skal ha radonsperre + tiltak mot grunnen. Radonsperre + tiltak utføres av betong-entreprenør.
Isolasjon ifølge energiberegning.
Evt. tilgjengelig boenhet skal ha maks 25 mm dørterskel.
Dragere : S = ståldragere , L = Limtredragere. Vinduer : F = fast , L = lukke.
Alle detaljer ifølge : BYGGFORSK og Byggefirmaets Detaljer.
Arealer (BYA, BRA, P-rom, BTA) er kun for bruk ved byggesøknad.

Krav om lysareal i TEK17 §13-7 er oppfylt.
Det er tatt utgangspunkt i 59% lystransmisjon i alle rom utenom 103,106. Her er det tatt utgangspunkt i 72% lystransmisjon

REV:	DATO:	SIGN:	REVISJON:
C	19.10.22	kf	Terrasse
B	30.09.22	ce	Murer
A	06.09.22	vth	Grunnmur

MESTERHUS Garvik Prosjekt AS	TILTAKSHAVER Arne Gustavsen		 — ARKITEKT & — INGENIØRTJENESTER www.arkit.no post@arkit.no
	BYGGEPLASS Røyksundvegen, 5546 Røyksund		
	G.Nr. / B.Nr. 120/120		
	KOMMUNE Karmøy		

TEGN, INNHOLD Snitt			TILTAKSART:	MÅL v/A3: 1 : 100
PROSJEKT Enebolig				
ARKITEKT vth	DATO: 29.08.22	SIGN:	PROSJEKT Nr. 22129	TEGN.Nr. A105