


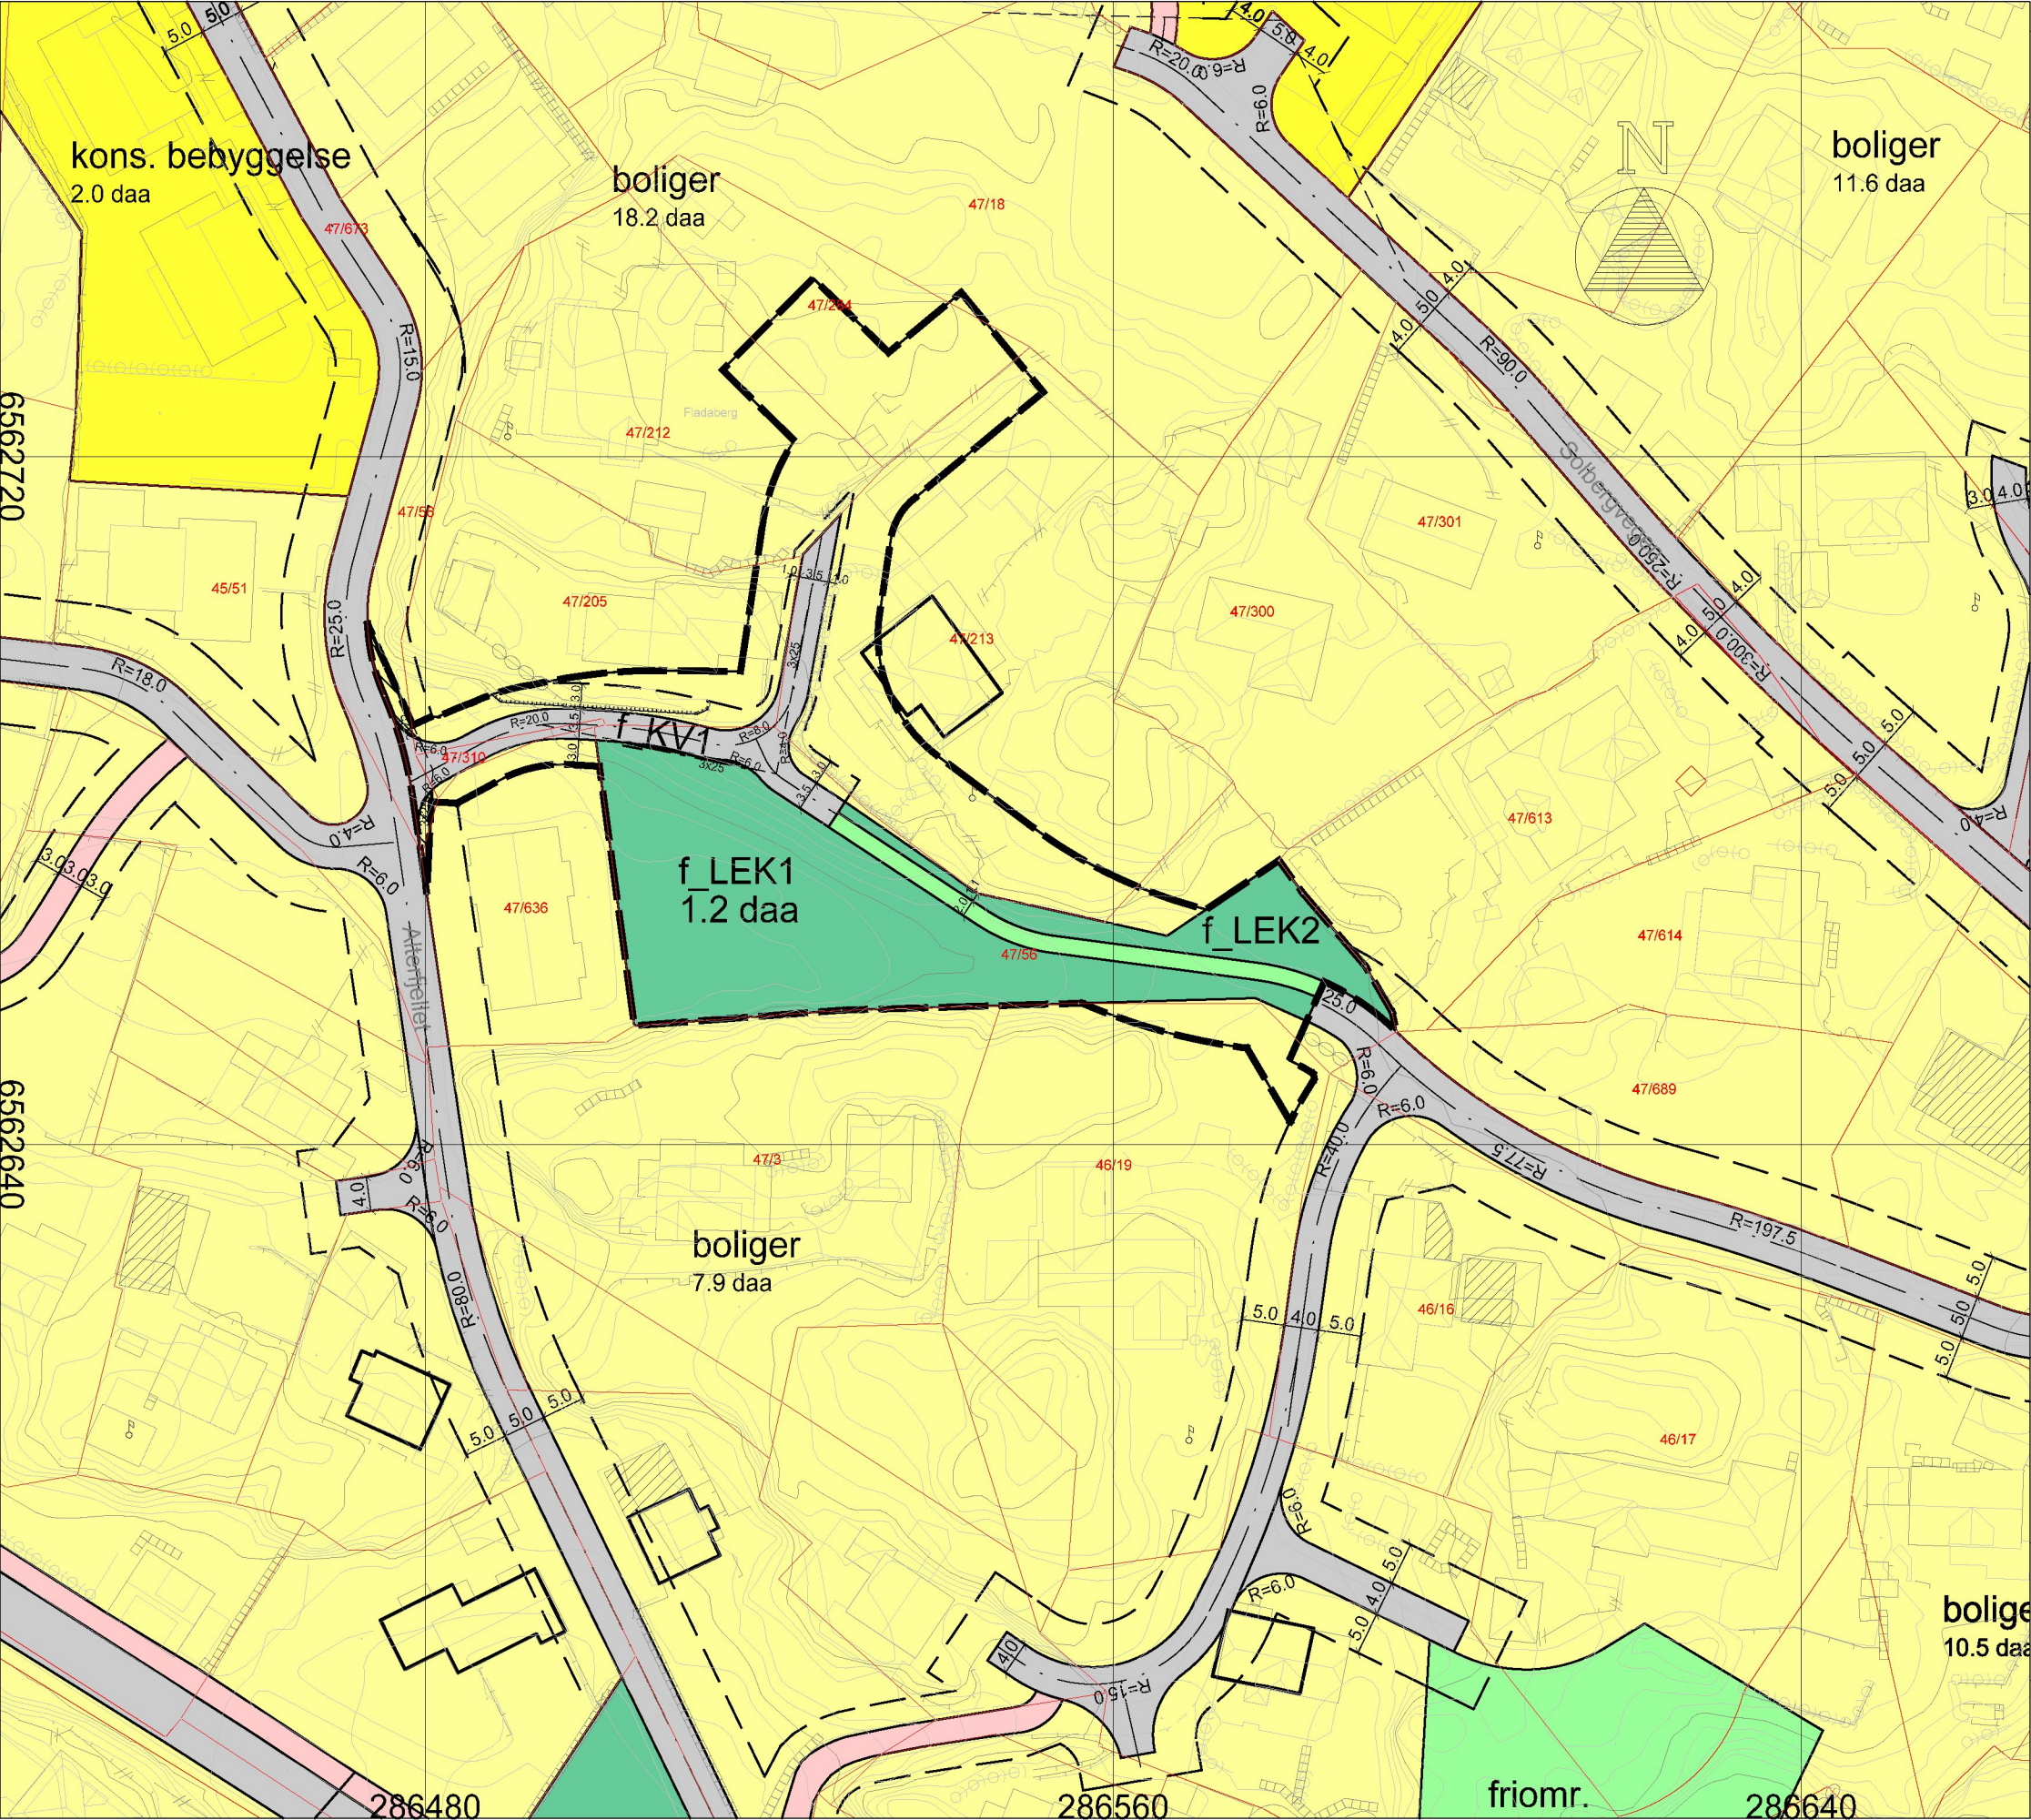

Tegnforklaring - PLANId 108-20

Bebyggelse og anlegg (PBL § 12-5, nr. 1)

Boligbebyggelse

Boligbebyggelse - fritliggende småhusbebyggelse

Boligbebyggelse - konsentrert småhusbebyggelse

Forretninger

Lekeplass

Samferdselsanlegg og teknisk infrastruktur (PBL § 12-5, nr. 2)

Veg

Kjørveg

Gang-/ sykkelveg

Gangveg/gangarcal/gågate

Grønnstruktur (PBL § 12-5, nr. 3)

Friområde

Park

Turveg

Hensynsoner (PBL § 12-6)

Frisikt

Linjesymbol

Formålsgrense

Sikringsgrense

Byggegrense

Bebyggelse som inngår i planen

Regulert senterlinje

Frisiktlinje

Måle og avstandslinje

Plangrense

Teiggrense

Målestokk; 1:800

RH Oppmåling

Dato

14.03.2023

Konsr./egnet

Godkjent

Målestokk

1:800

EUREF89 - SONE 32

NN 2000 høyder

Endring over gjeldene plan 108

Kart/omriss over hele planområdet - Fladaberg

Nina Knutsvik

Henvisning:

Beregning:

Enstatning for:

Enstatet av:

903