


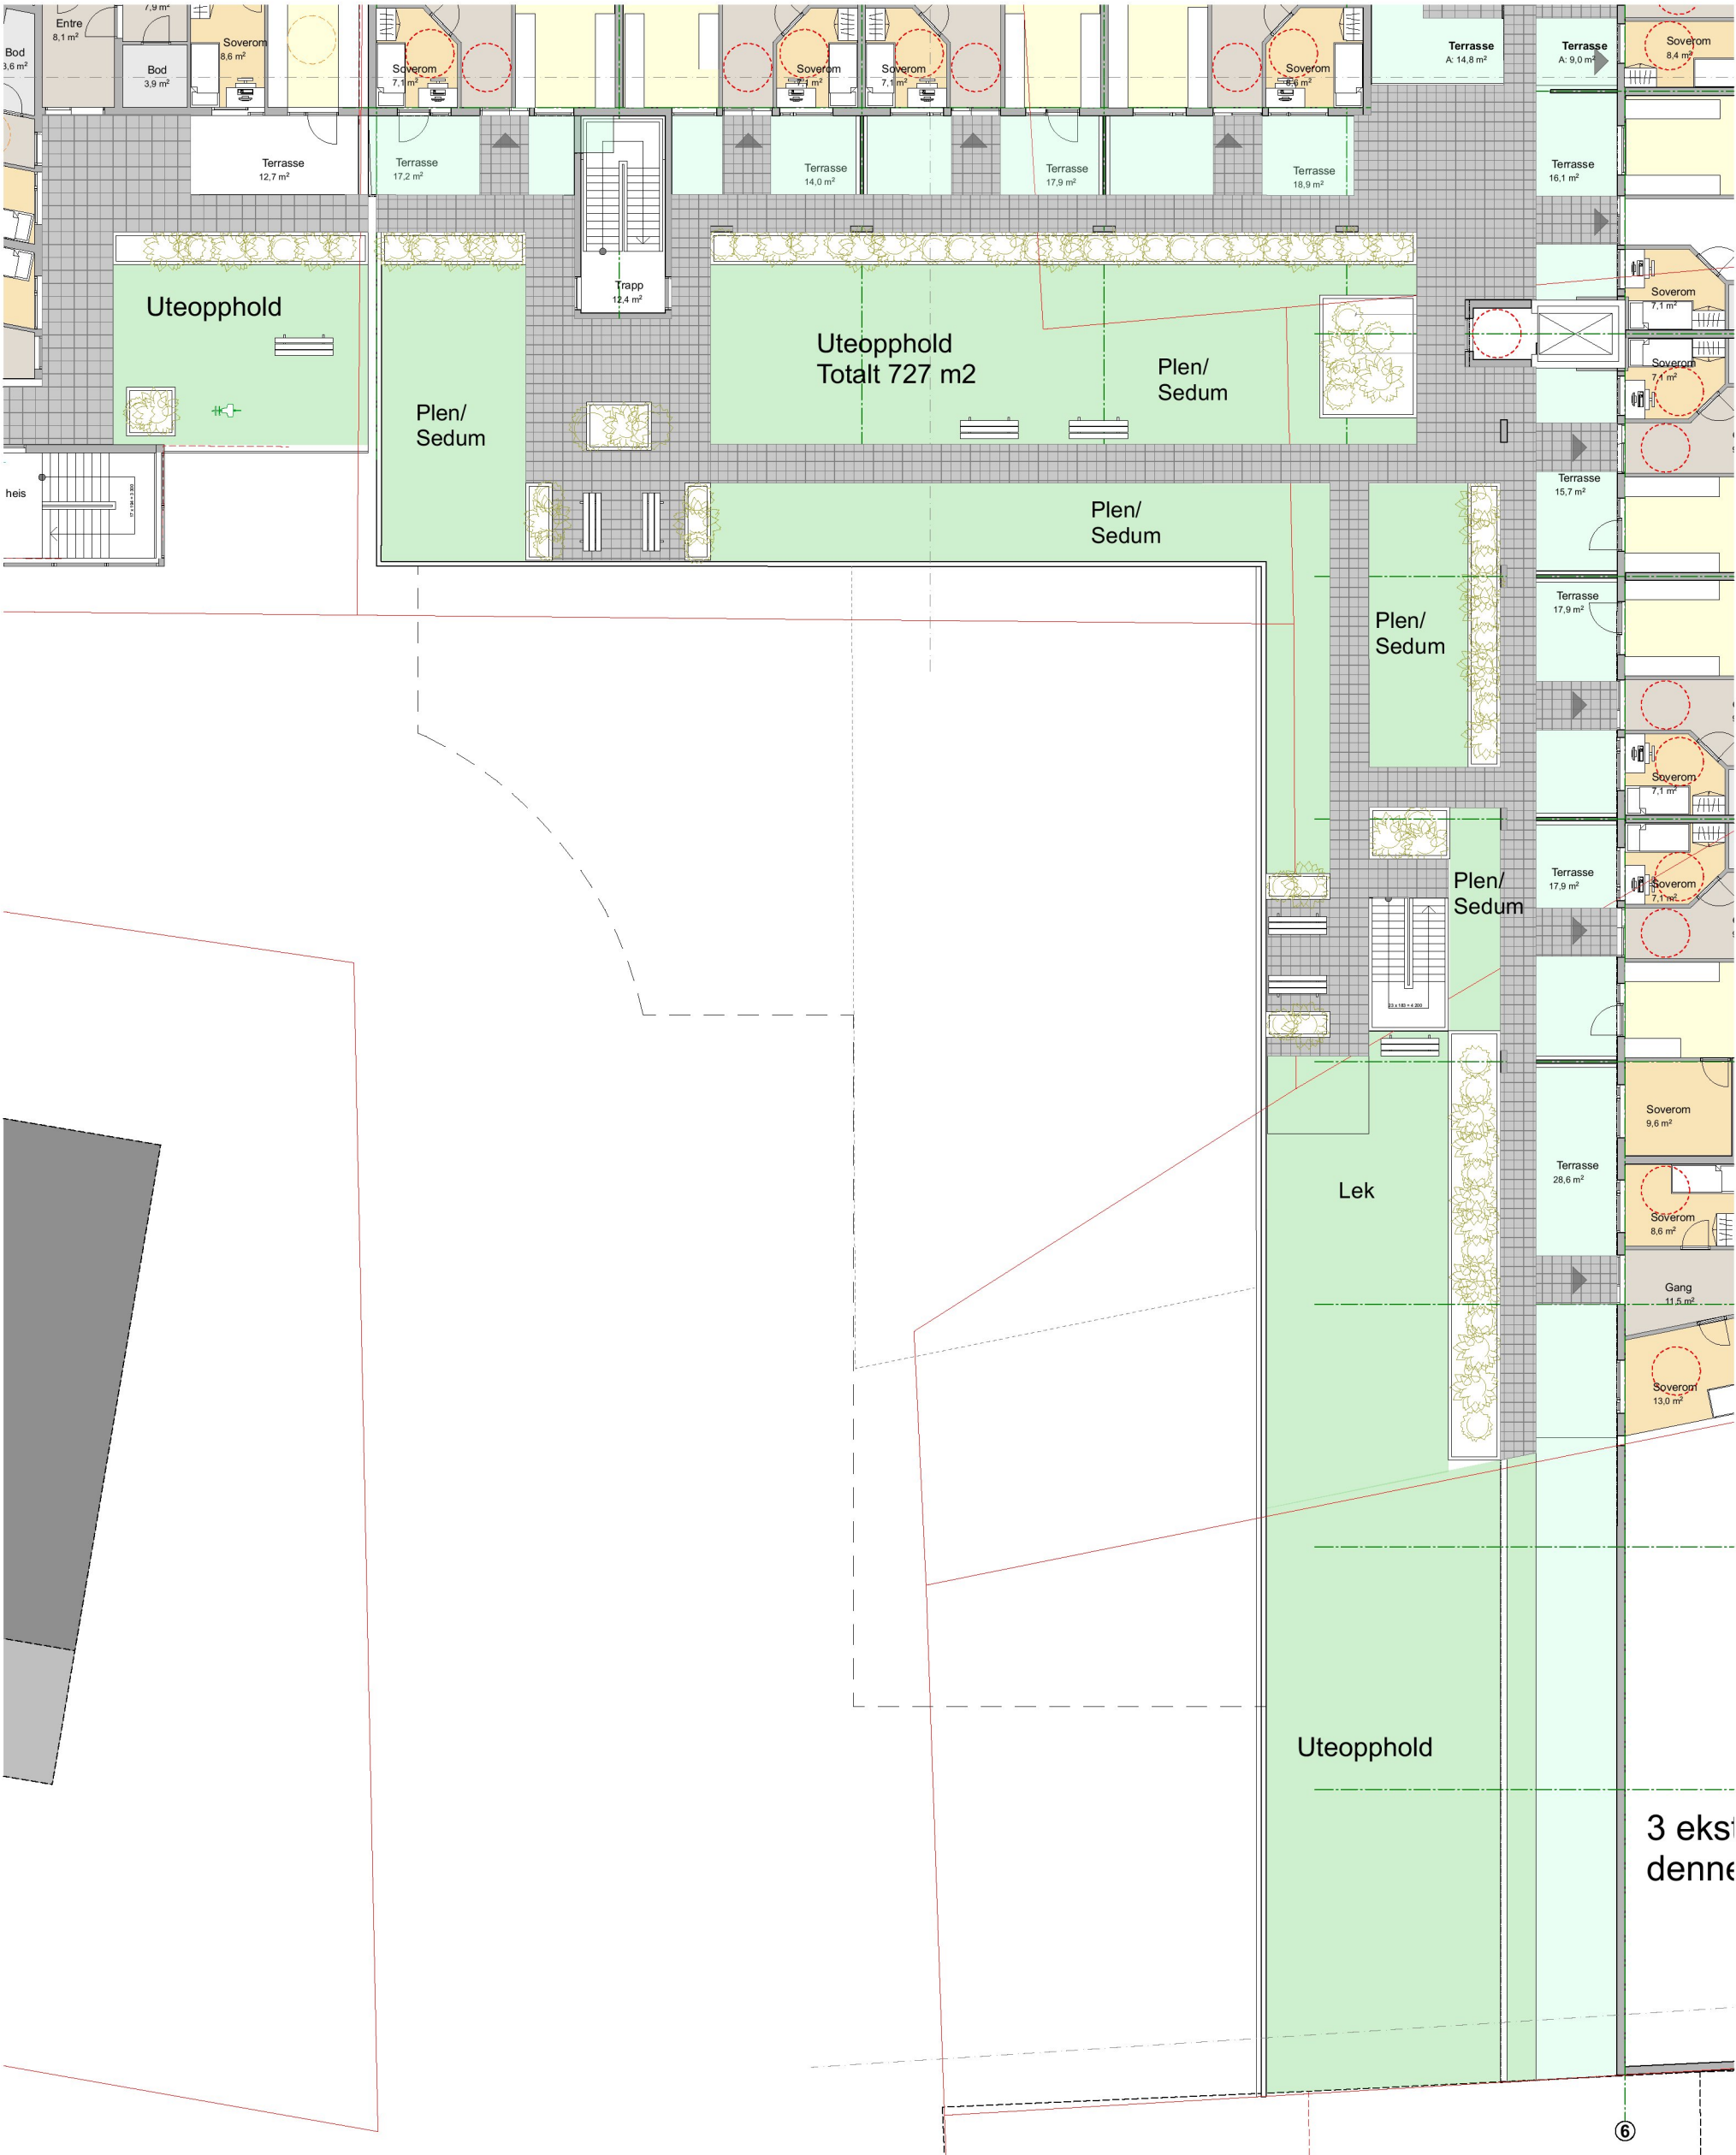

Vi gjør oppmerksom på at boligbygg ikke er helt tegnet om etter at eiendom 15/409 er inkludert i tiltaket. Grøntareal er trukket ut ifht. planlagt utstrekning

					PROSJEKT:	TEGNING:				GNR./BNR.																			
B	Detaljplan - 2 gangs behandling			06.12.2021	rv	niv	Haugehjørna				Illustrasjon uteoppholdsareal 2 etasje				15/677 mfl.														
A	Plan - godkjenning av uteoppholdsareal bakkeplan			21.05.2021	rv	niv	TILTAKSHAVER:				TEGNINGSNR.:		REVISJON:		FASE:		PROSJEKTNR.: 1513			DATO:									
REV	BESKRIVELSE			DATO	SIGN	GODKJ	FKJ Eiendom AS				A.02-32		B		Regulering		MÅLESTOKK: 1:200			SIGN.:									
																				Vikanes Bungum Arkitekter AS, Pb. 358 Strandgata 202 N-5501 Haugesund Tel. +47 52 70 78 00 post@vikanes-bungum.no www.vikanes-bungum.no									