


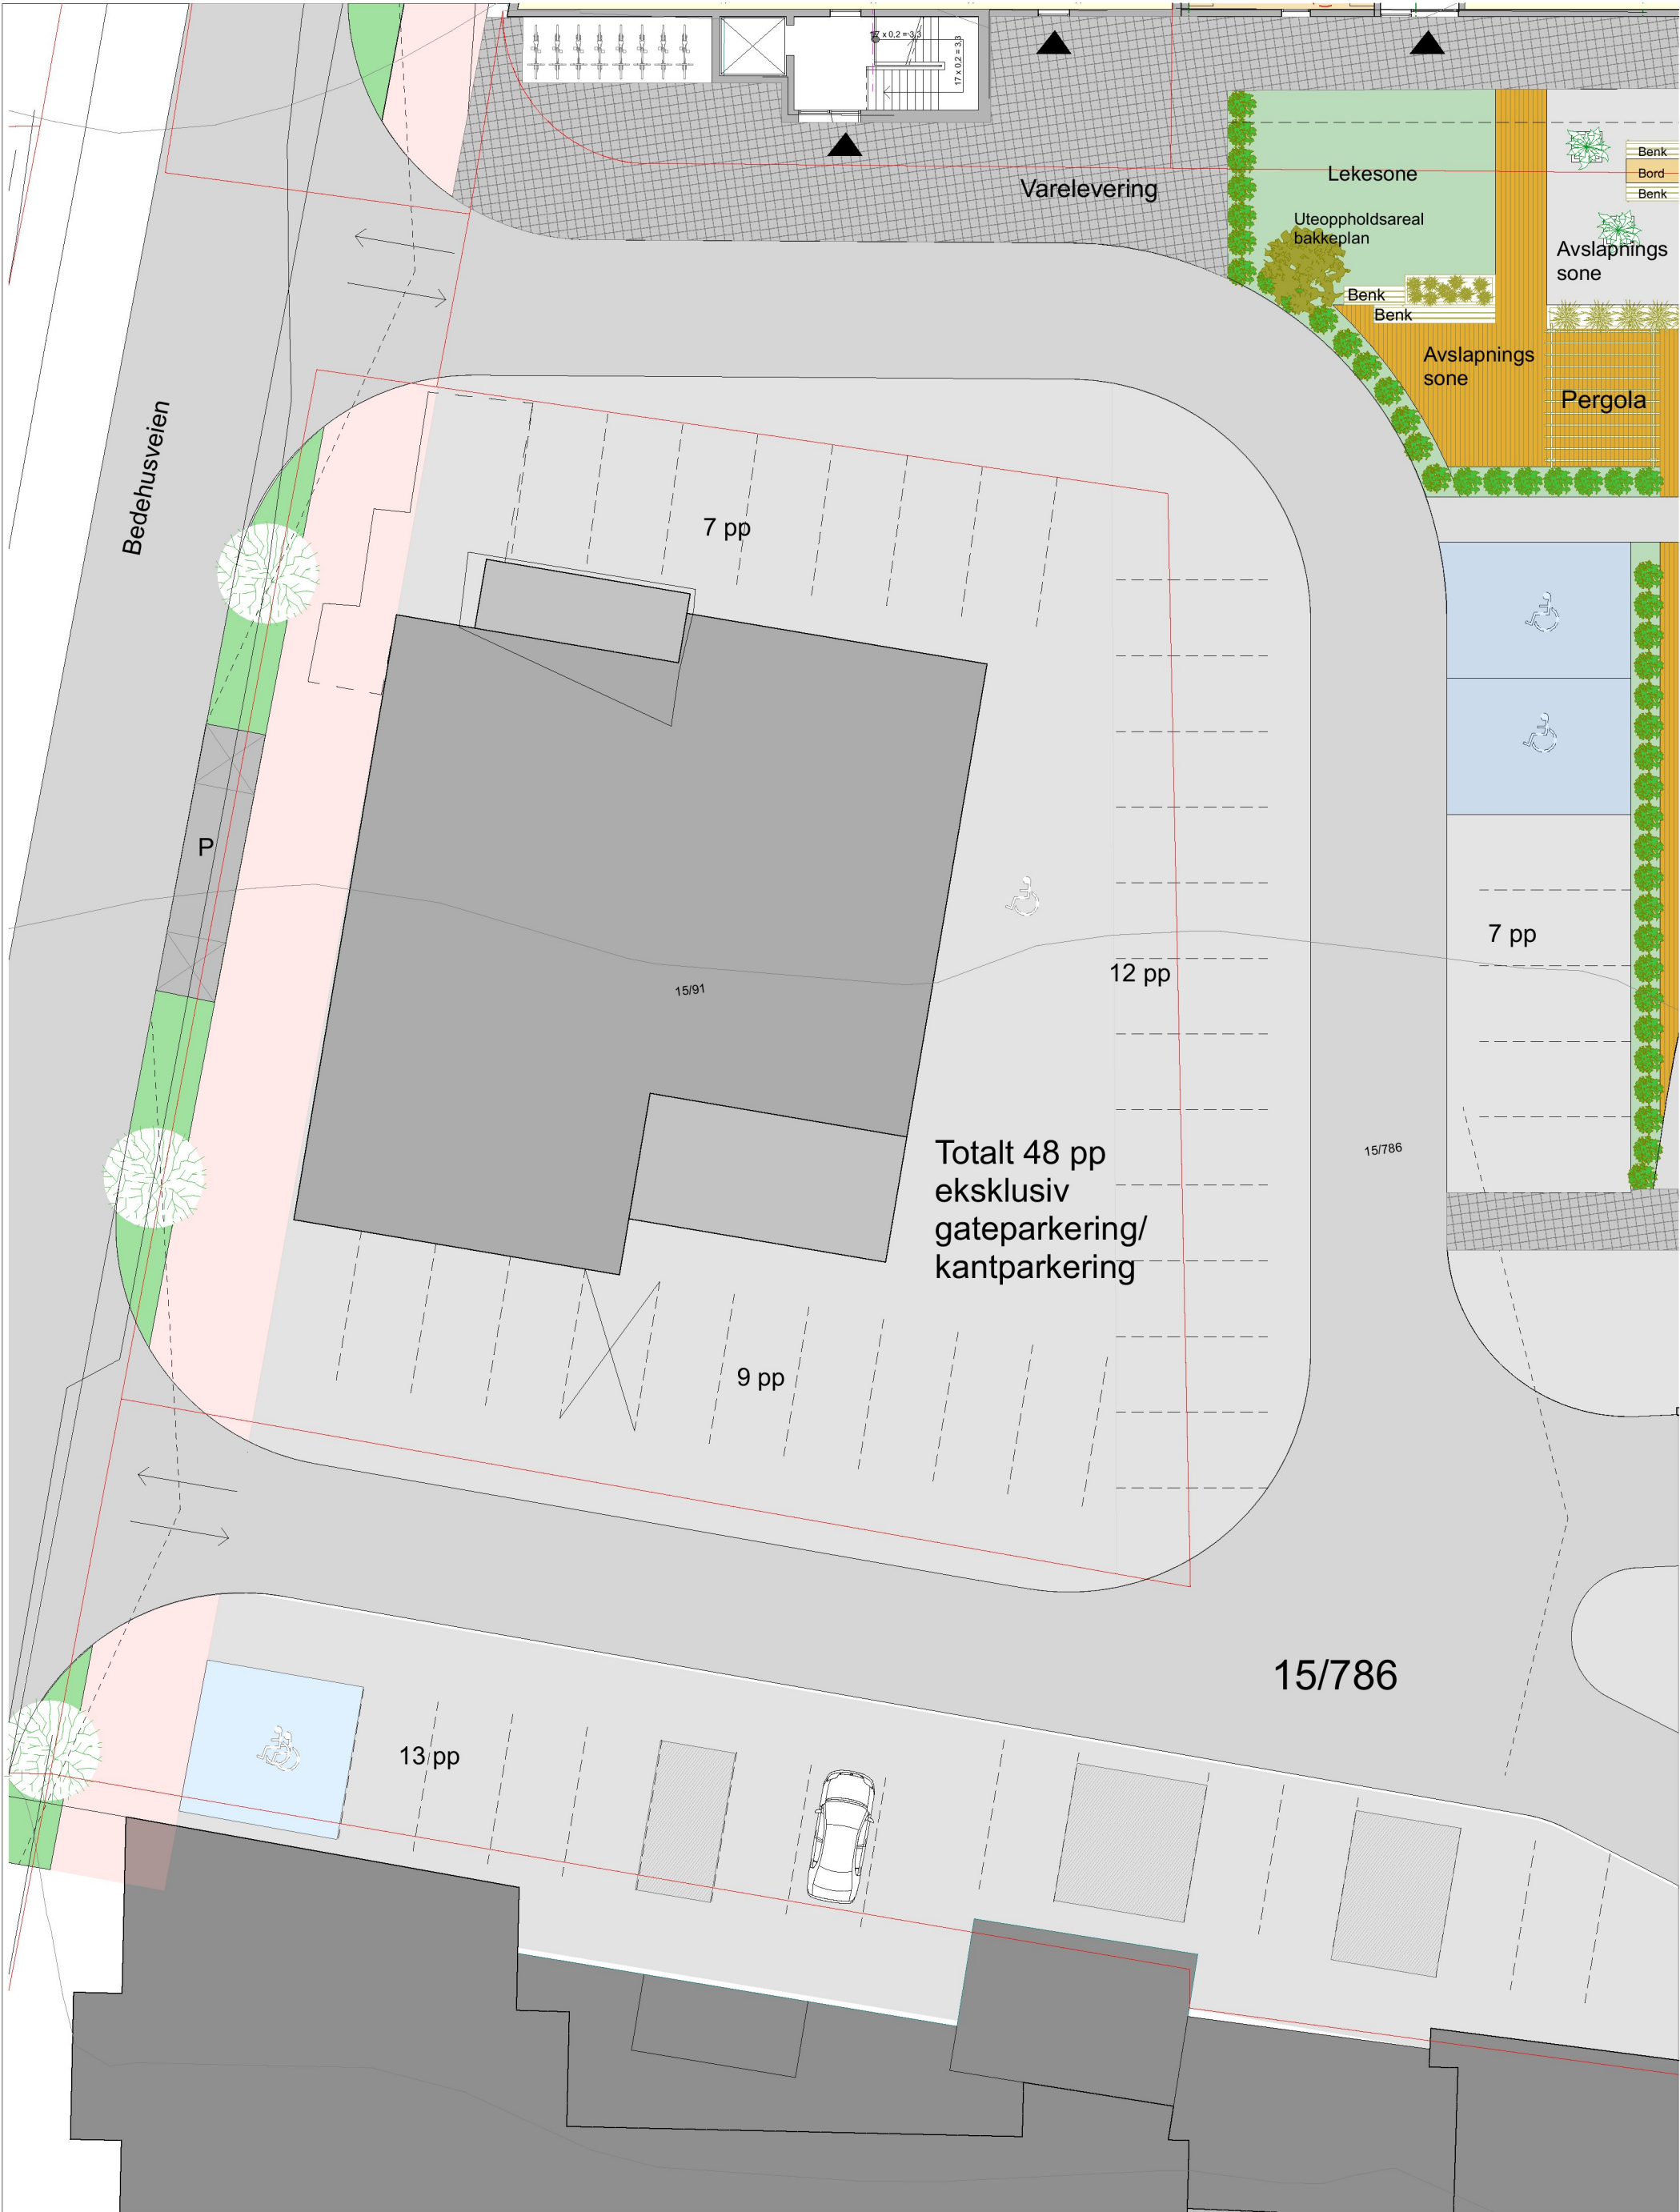

Totalt antall parkeringsplasser :48 eksl. gate/kantsteinparkering.
Antall plasser på på eiendom 15/786, eier Karmøy Kommune: 31

PROSJEKT:				TEGNING:				GNR./BNR.			
Haugehjørna				Parkering ute				15/677 mfl.			
TILTAKSHAVER:				TEGNINGSNR.:				PROSJEKTNR.: 1513			
FKJ Eiendom AS				A.02-33				MÅLESTOKK: 1:200			
REVISJON:				FASE:				DATO:			
B				Regulering				SIGN.:			
BESKRIVELSE				DATO				SIGN.			
06.12.2021				21.05.2021				06.12.2021			
rv				rv				rv			
niv				niv				niv			
GODKJ				GODKJ				GODKJ			



Vikanes Bungum Arkitekter AS, Pb. 358 | Strandgata 202 | N-5501 Haugeund |
Tel. +47 52 70 76 00 | post@vikanes-bungum.no | www.vikanes-bungum.no