


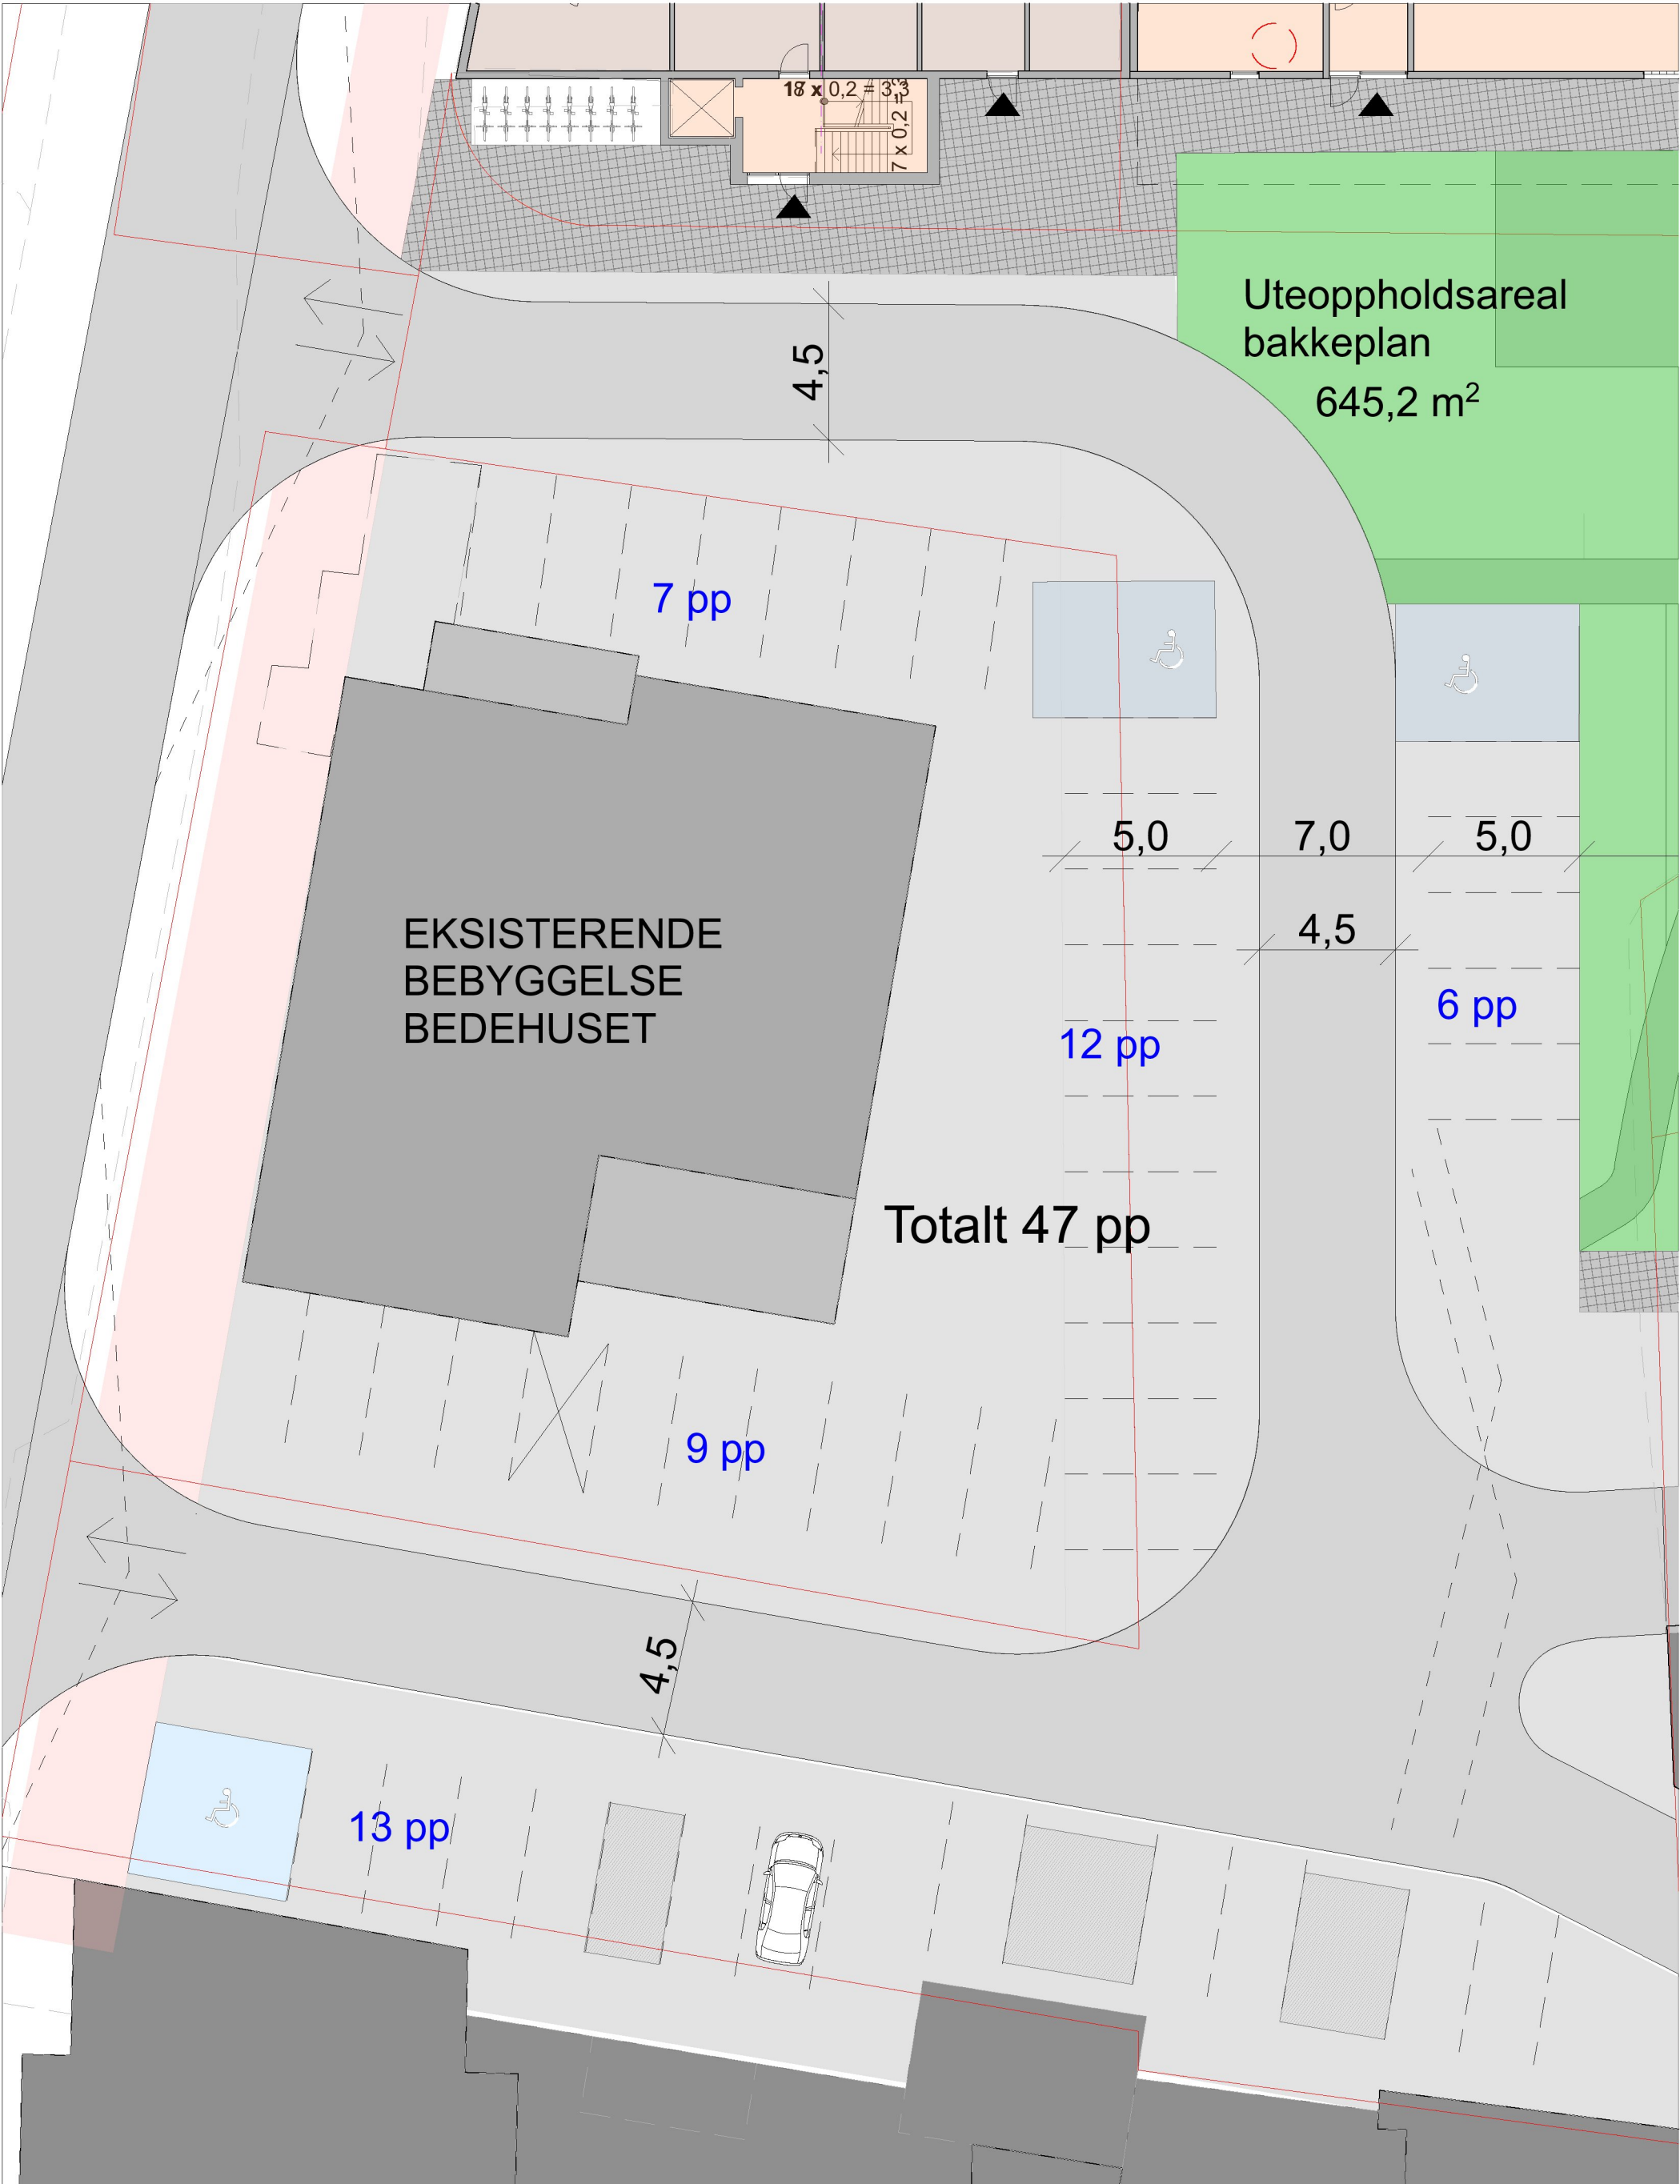

Totalt antall parkeringsplasser :47
Antall plasser på på eiendom 15/786, eier Karmøy Kommune: 31

PROSJEKT: Haugehjørna				TEGNING: Parkering		GNR./BNR. 15/677 mfl.	
TILTAKSHAVER: FKJ Eiendom AS				TEGNINGSNR.: A.02-33	REVISJON: A	FASE: Regulering	PROSJEKTNR.: 1513
DATO 21.05.2021				SIGN rv niv		MALESTOKK: 1:200	
BESKRIVELSE				GODKJ		SIGN.	

 **VIKANES
BUNGUM**
Vikanes Bungum Arkitekt AS, Pb. 358 | Strandgata 202 | N-5501 Haugeund |
Tel. +47 52 70 76 00 | post@vikanes-bungum.no | www.vikanes-bungum.no