
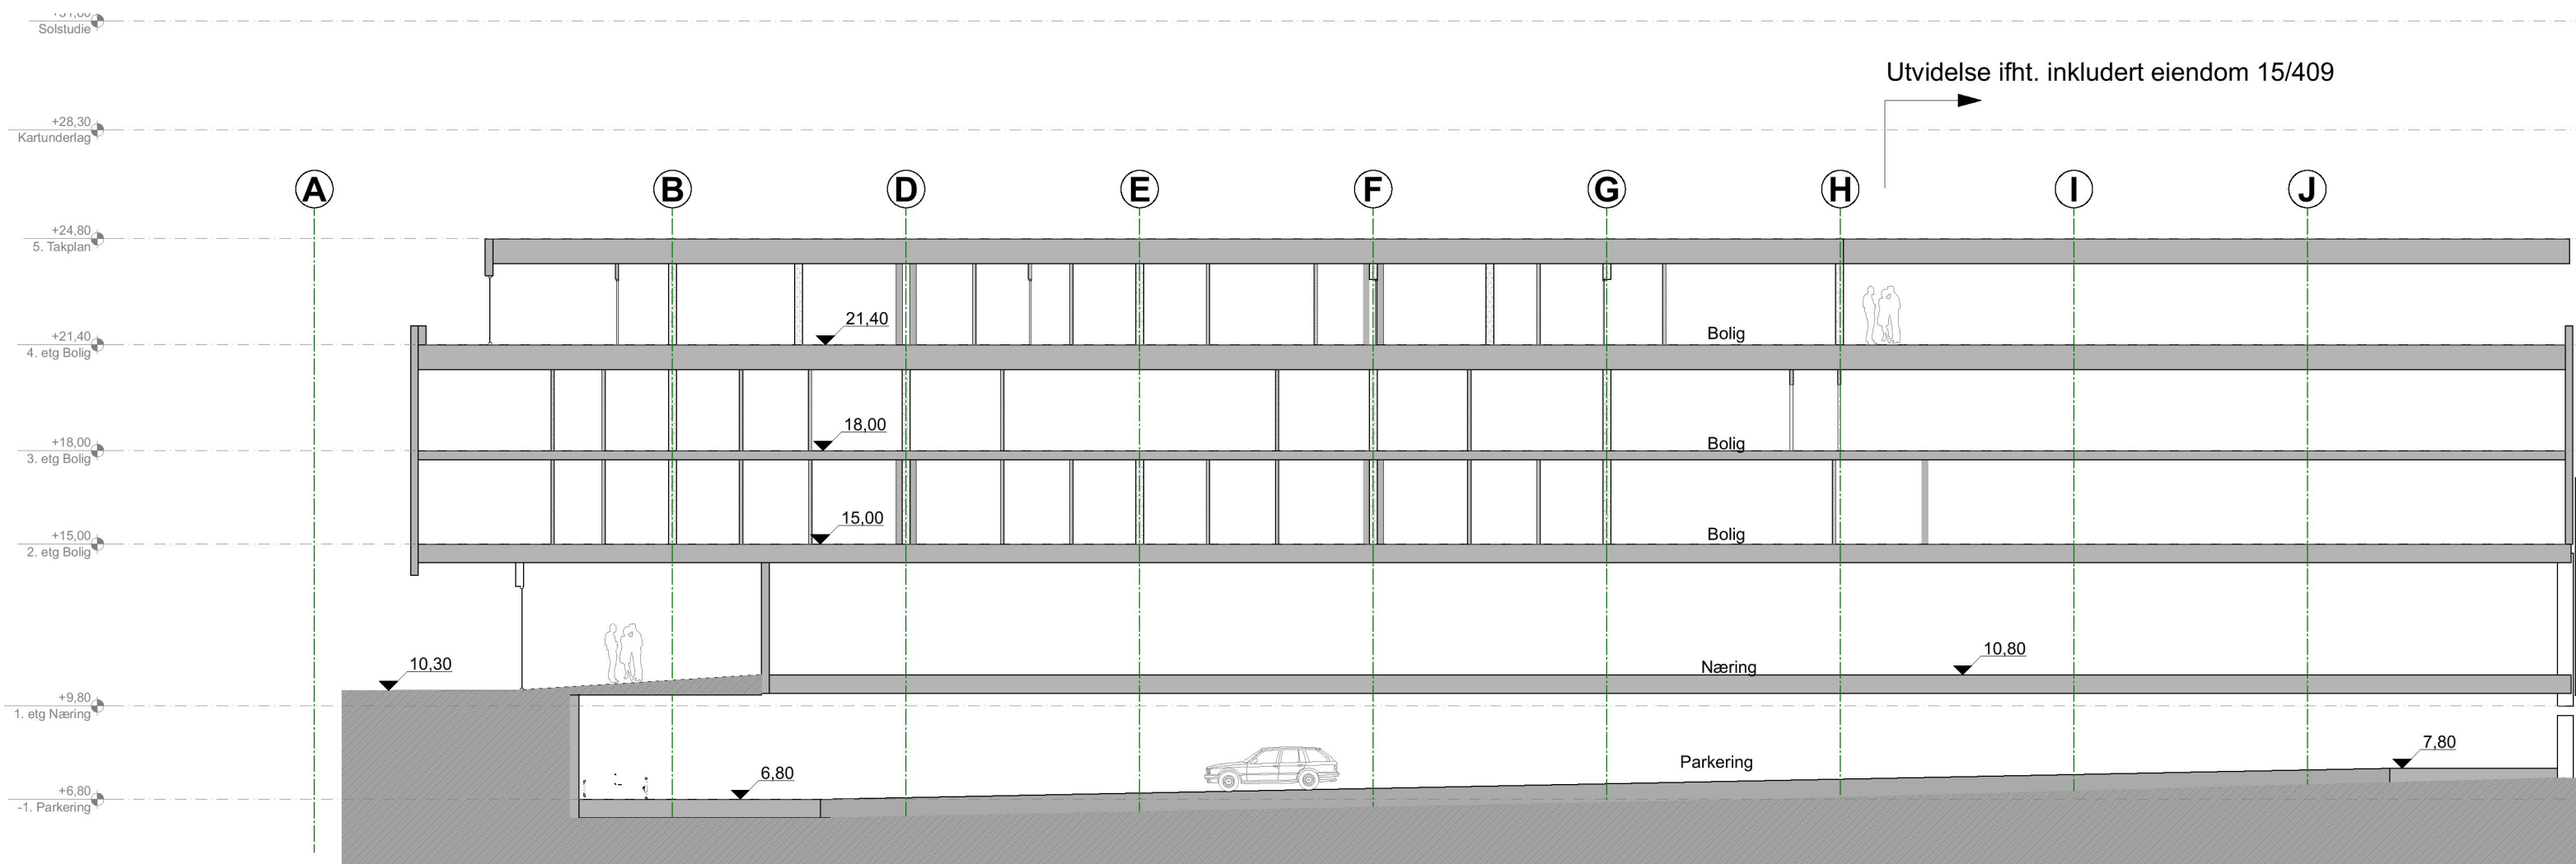


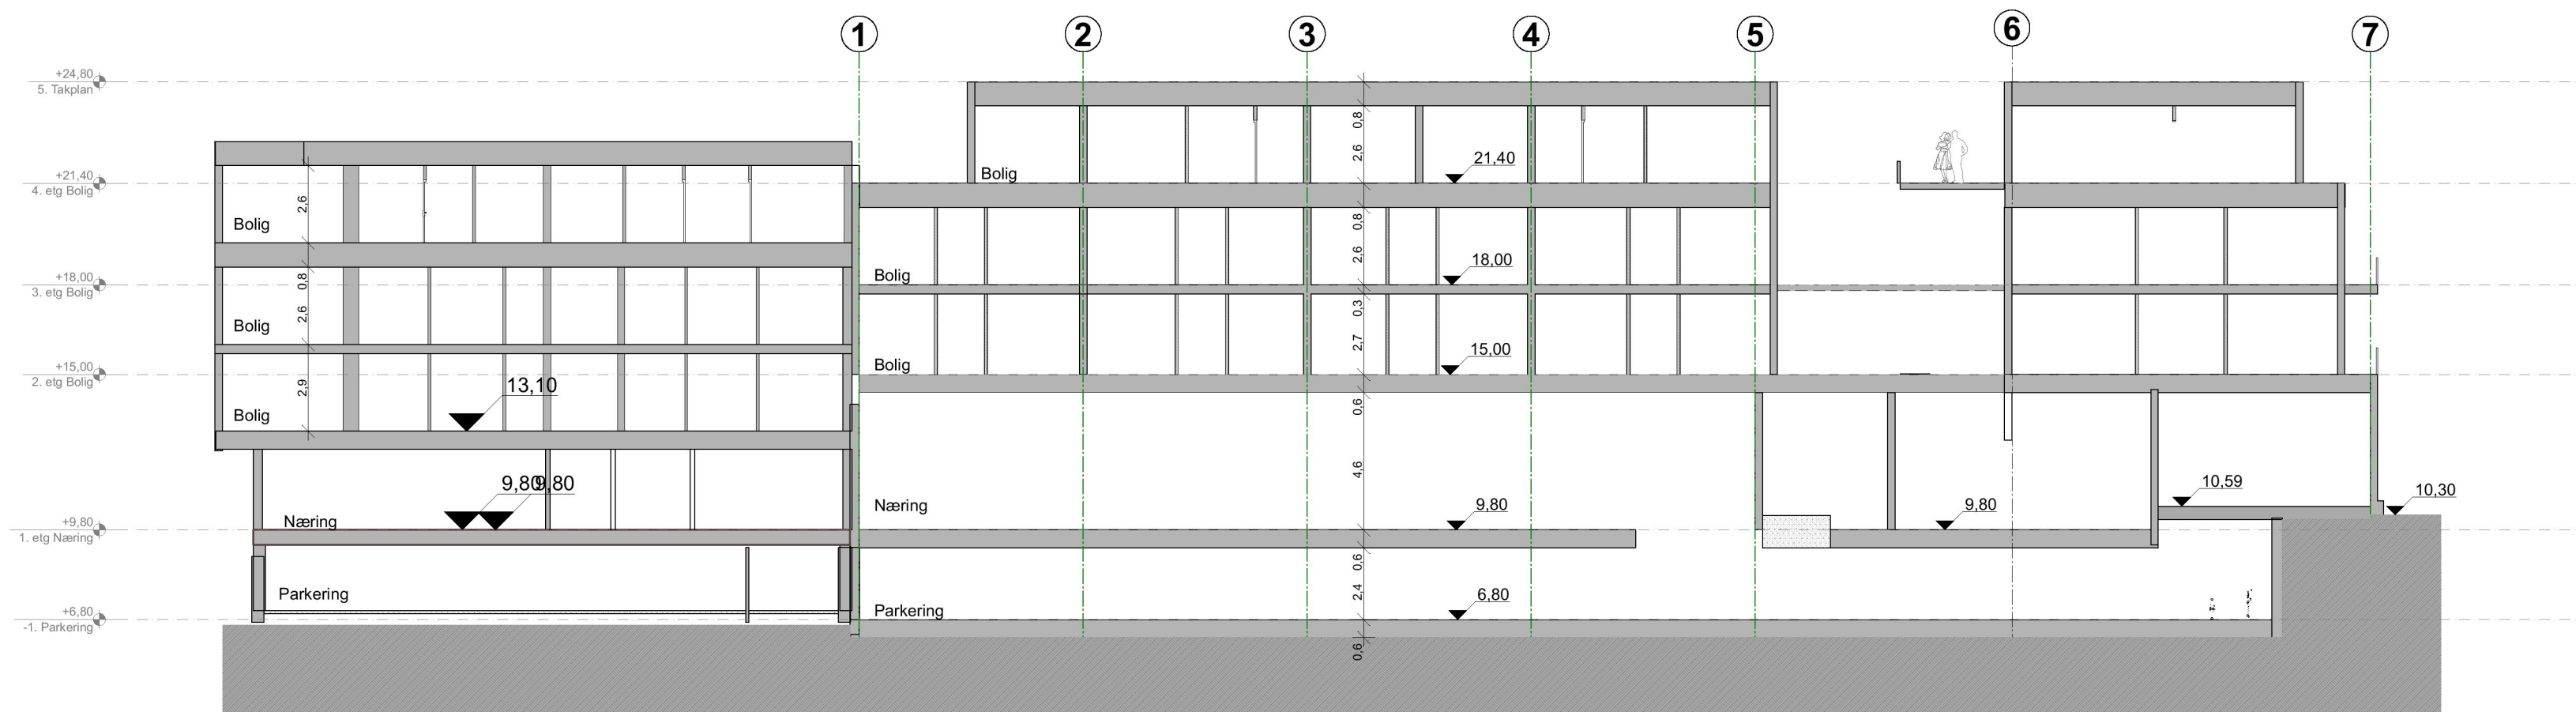

D	Detaljplan - 2 gangs behandling	06.12.2021	rv	niv
C	Revidert materiale iht 1 gangs behandling	20.11.2018	rv	niv
B	Innsendelse 1 gangs behandling	30.05.2018	rv	niv
A	Detaljplan	16.03.2018	rv	niv
REV	BESKRIVELSE	DATO	SIGN	GODKJ
PROSJEKT:				
Haugehjørna				
TILTAKSHAVER:				
FKJ Eiendom AS				
TEGNING:				
Snitt A og D				
PROSJEKTNR.:	GNR./BNR.	MÅLESTOKK:	DATO:	
1513	15/677 mfl.	1:200	SIGN.:	
FASE:				
Regulering				
TEGNINGSNR.:			REVISJON:	
A.20-31			D	
 VIKANES BUNGUM Vikanes Bungum Arkitekter AS, Pb. 358 Strandgata 202 N-5501 Haugeesund Tel. +47 52 70 76 00 post@vikanes-bungum.no www.vikanes-bungum.no				