


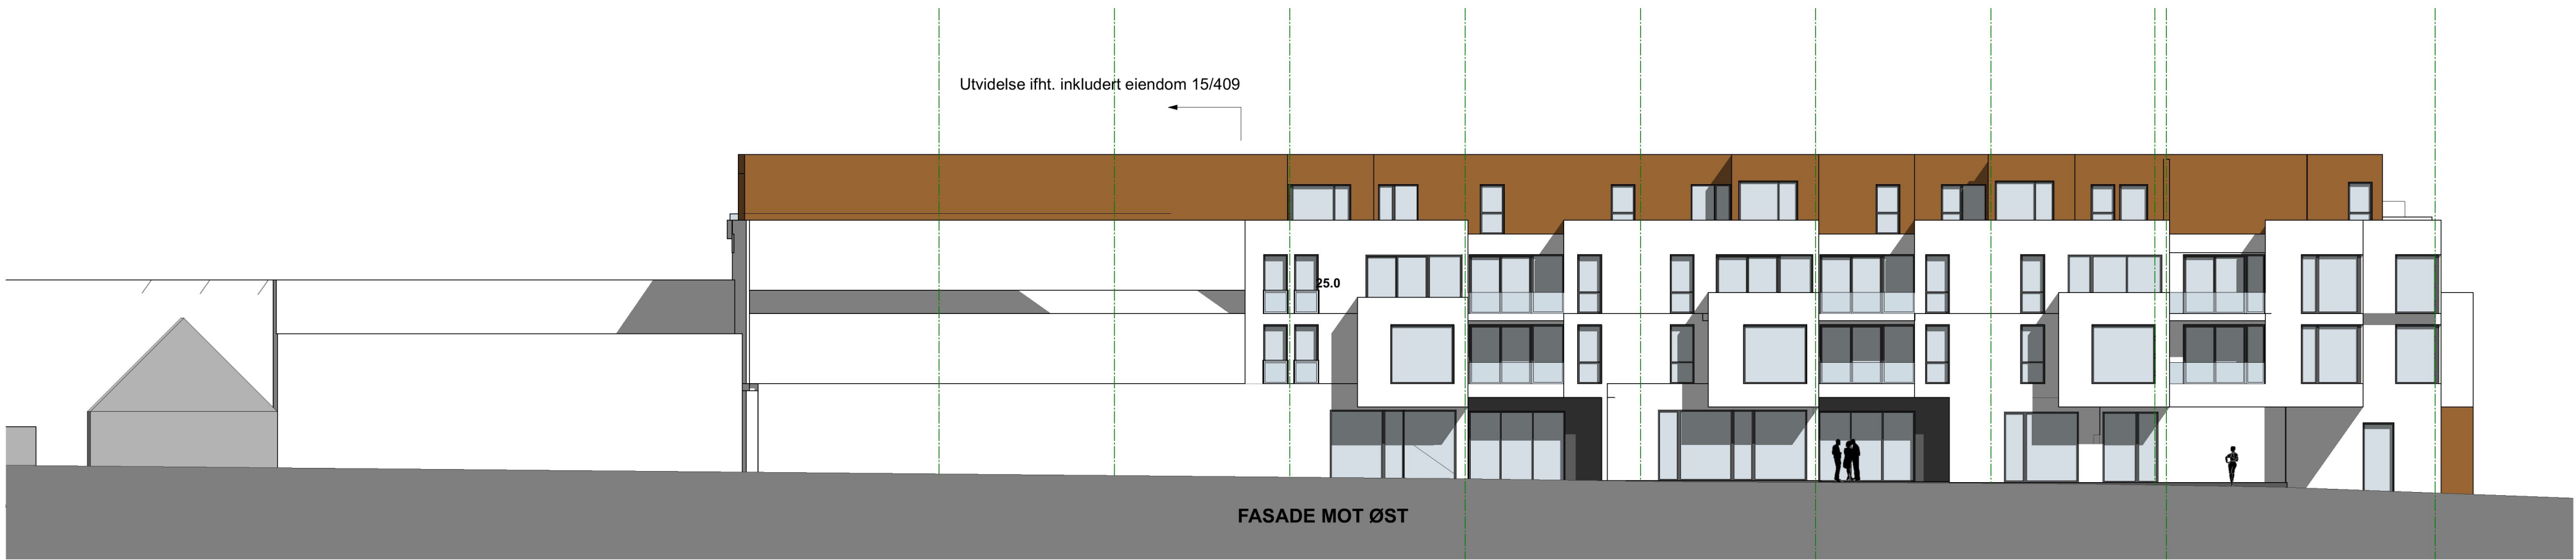

D	Detallplan - 2 gangs behandling	06.12.2021	rv	niv
C	Revidert materiale ifht 1 gangs behandling	20.11.2018	rv	niv
B	Innsendelse 1 gangs behandling	30.05.2018	rv	niv
A	Detallplan	16.03.2018	rv	niv
REV	BESKRIVELSE	DATO	SIGN	ODDKJ

PROSJEKT:	Haugehjørna		
TILTAKSHAVER:	FKJ Eiendom AS		
TEGNING:	Fasade Sør og Øst		
PROSJEKTNR.:	GNR./BNR.	MÅLESTOKK:	DATO:
1513	15/677 mfl.	1:200	SIGN.:
FASE:	Regulering	TEGNINGSNR.:	REVISJON:
A.30-32			D

**VIKANES
BUNGUM**

Vikanes Bungum Arkitekter AS, Pb. 358 | Strandgata 202 | N-5501 Haugesund
Tel. +47 52 70 76 00 | post@vikanes-bungum.no | www.vikanes-bungum.no