



Karmøy kommune

Reguleringsplankart

Eiendom: 1/14/0/27


Adresse:

Dato: 14.06.2022

Målestokk: 1:500



UTM-32

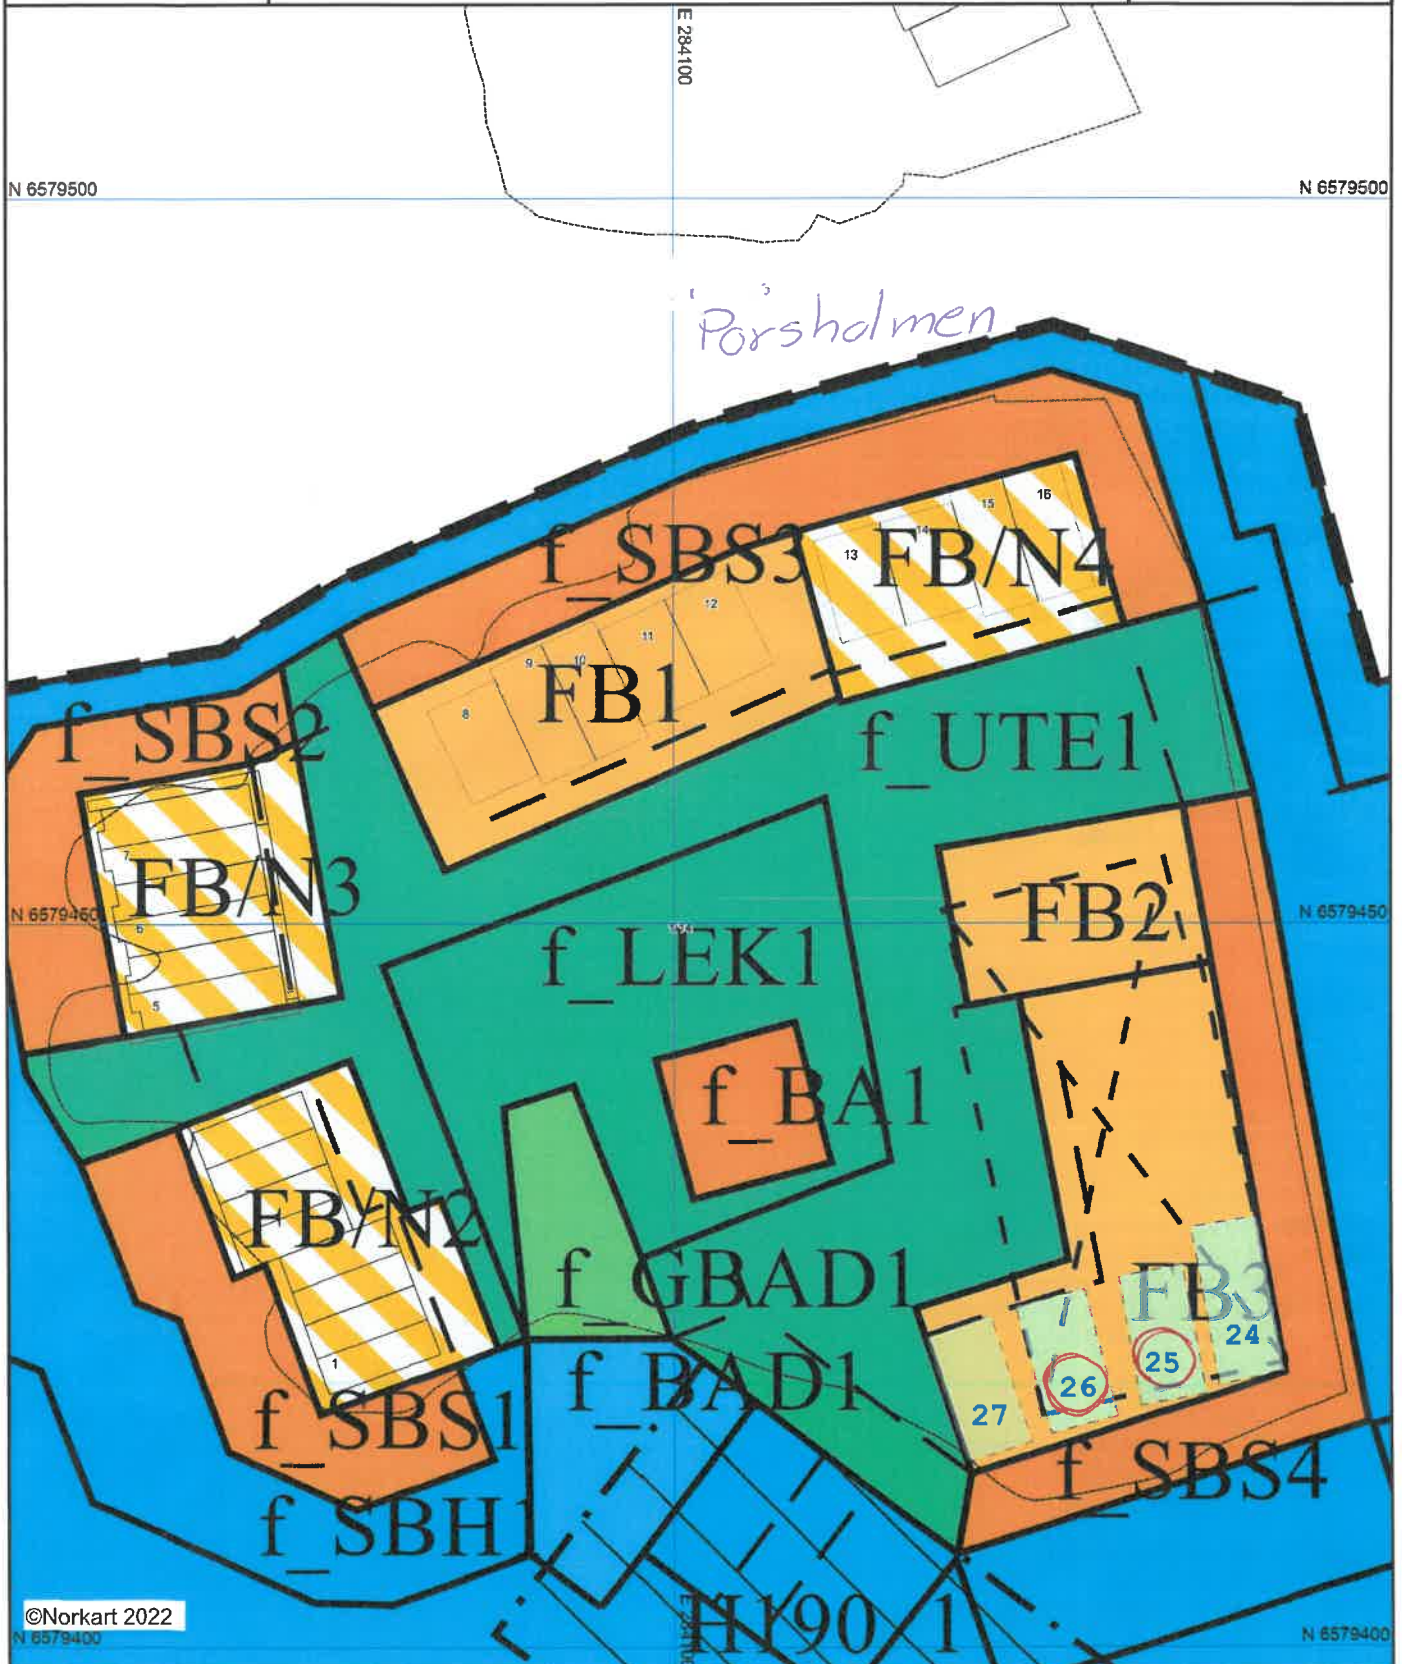

1) Det tas forbehold om feil i kartgrunnlaget

2) Ved utskrift fra PDF-fil kan målestokken bli unøyaktig

3) Kommuneplanen er laget for små målestokker og kan være unøyaktig hvis man zoomer mye inn i planen.