



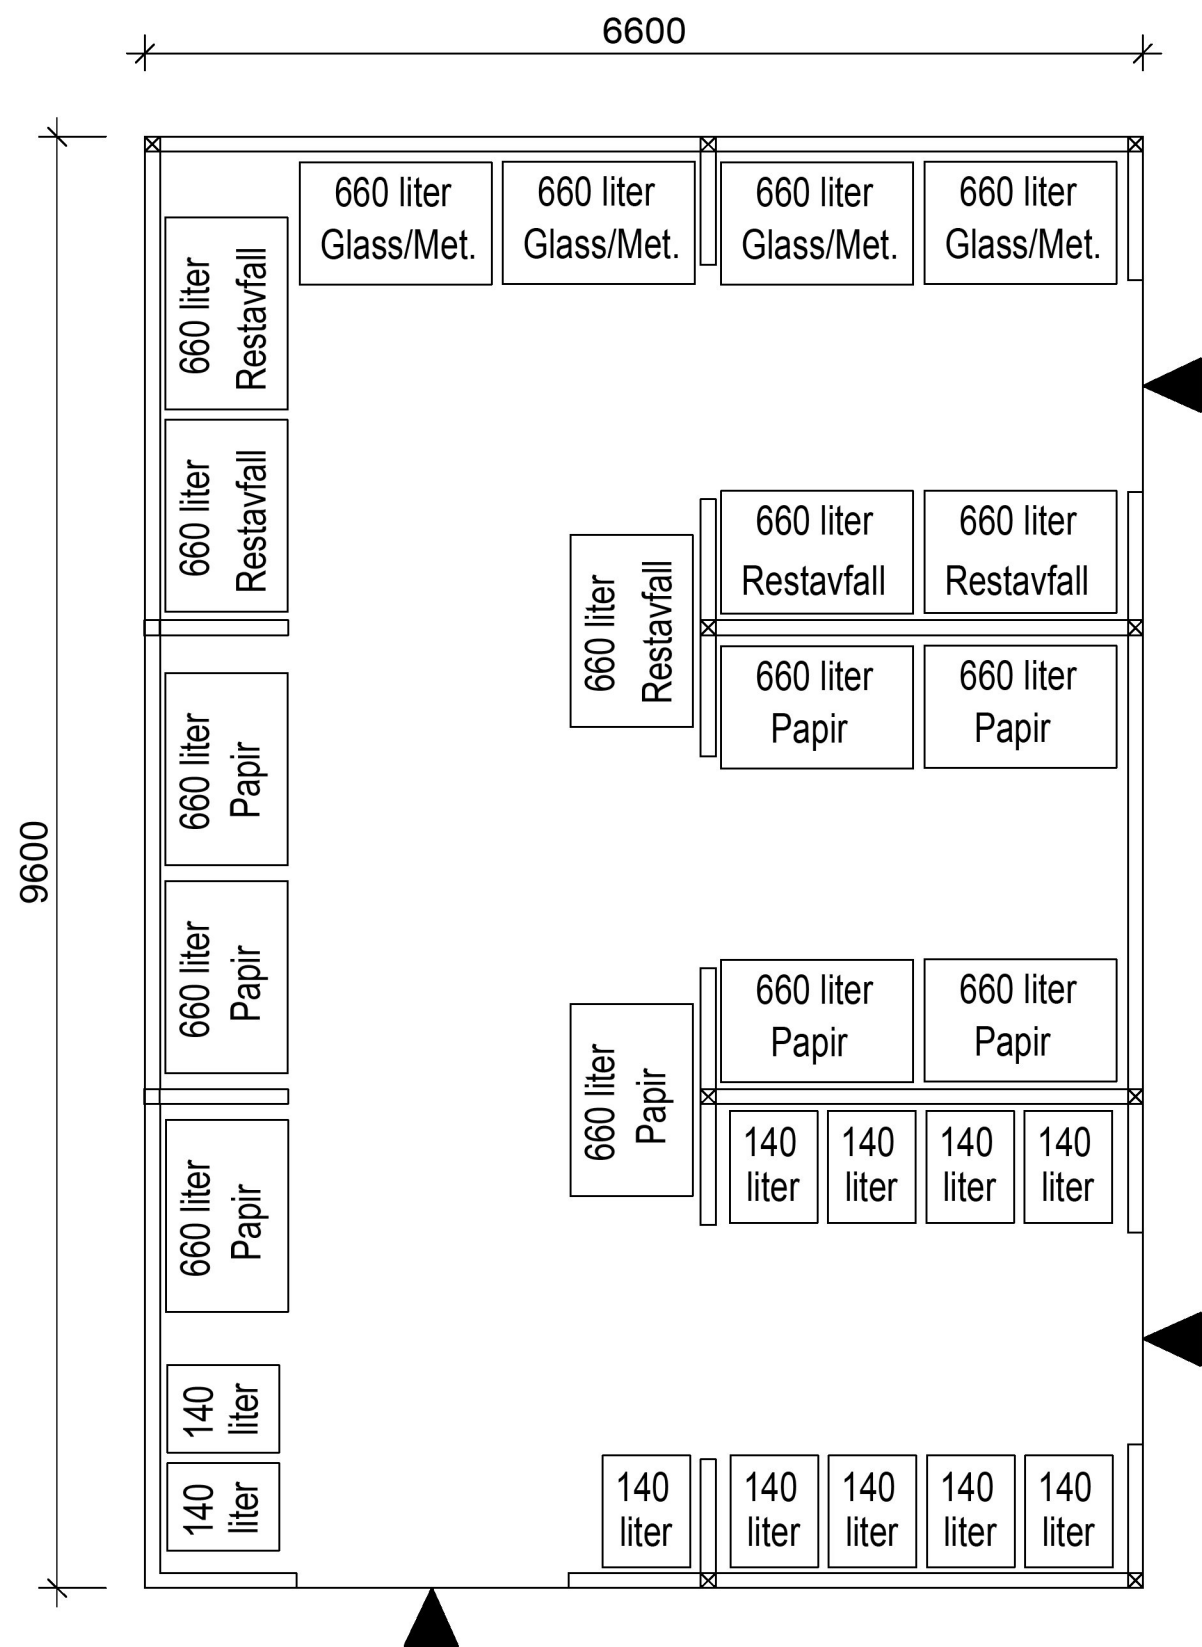

Plan - F_RE1

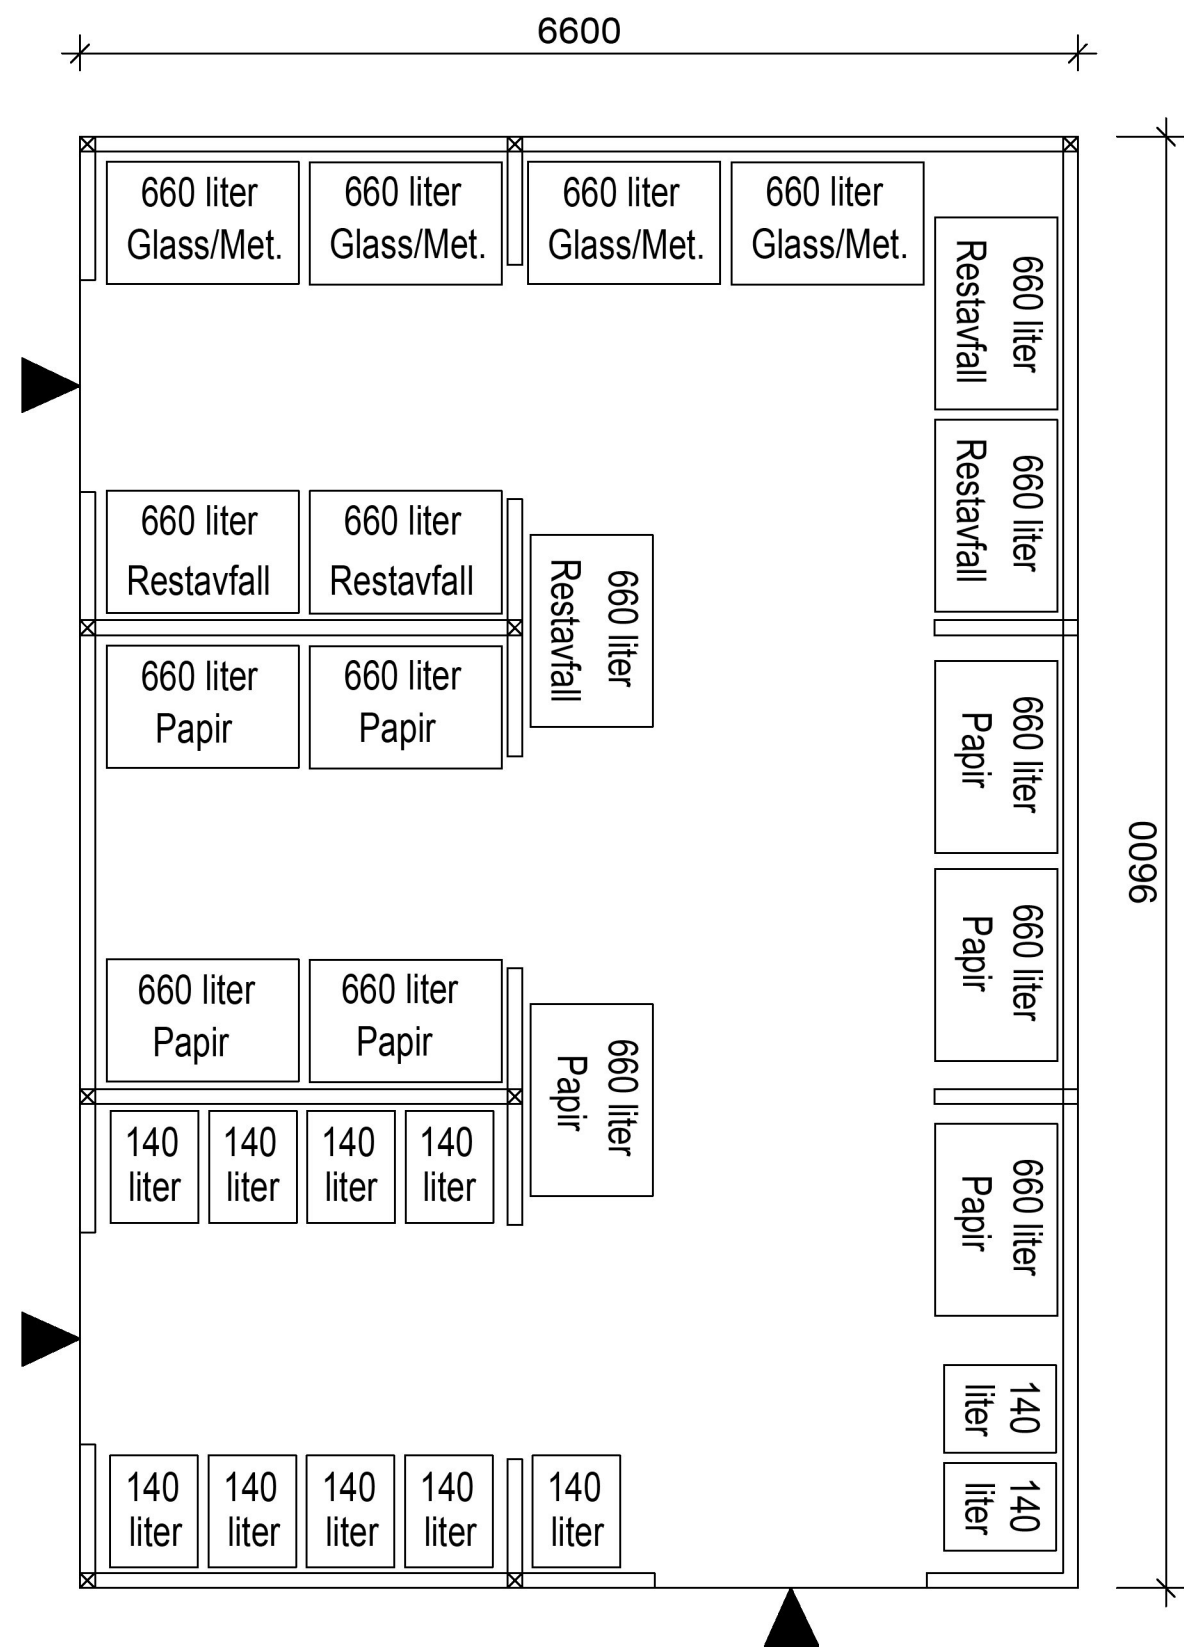

Plan - F_RE2

Felles Renovasjon - F_RE1 & F_RE2		Gnr./Bnr. 15/6 KARMØY	
BYGGEPLASS : Gjerdestykke (Åkra Øst)		PROSJEKTNR. : #	
TILTAKSHAVER : Trygve J. Sjøen AS			
TITTEL : Plan - Felles Renovasjon	MÅL : 1 : 50	DATO : 08.12.22	REV. : #
	A3	TEGNER : R.A.Olsen	TEGNINGSNR. : #
DENNE TEGNING ER VÅR EIENDOM OG MÅ IKKE URETTMESSIG BRUKES ELLER ETTERLIGNES JRF. LOV OM ÅNDSVERK AV 1981.			



post@sjoenhus.no Tlf: 52 84 50 50
www.sjoenhus.no Org. nr: 918 847 065