


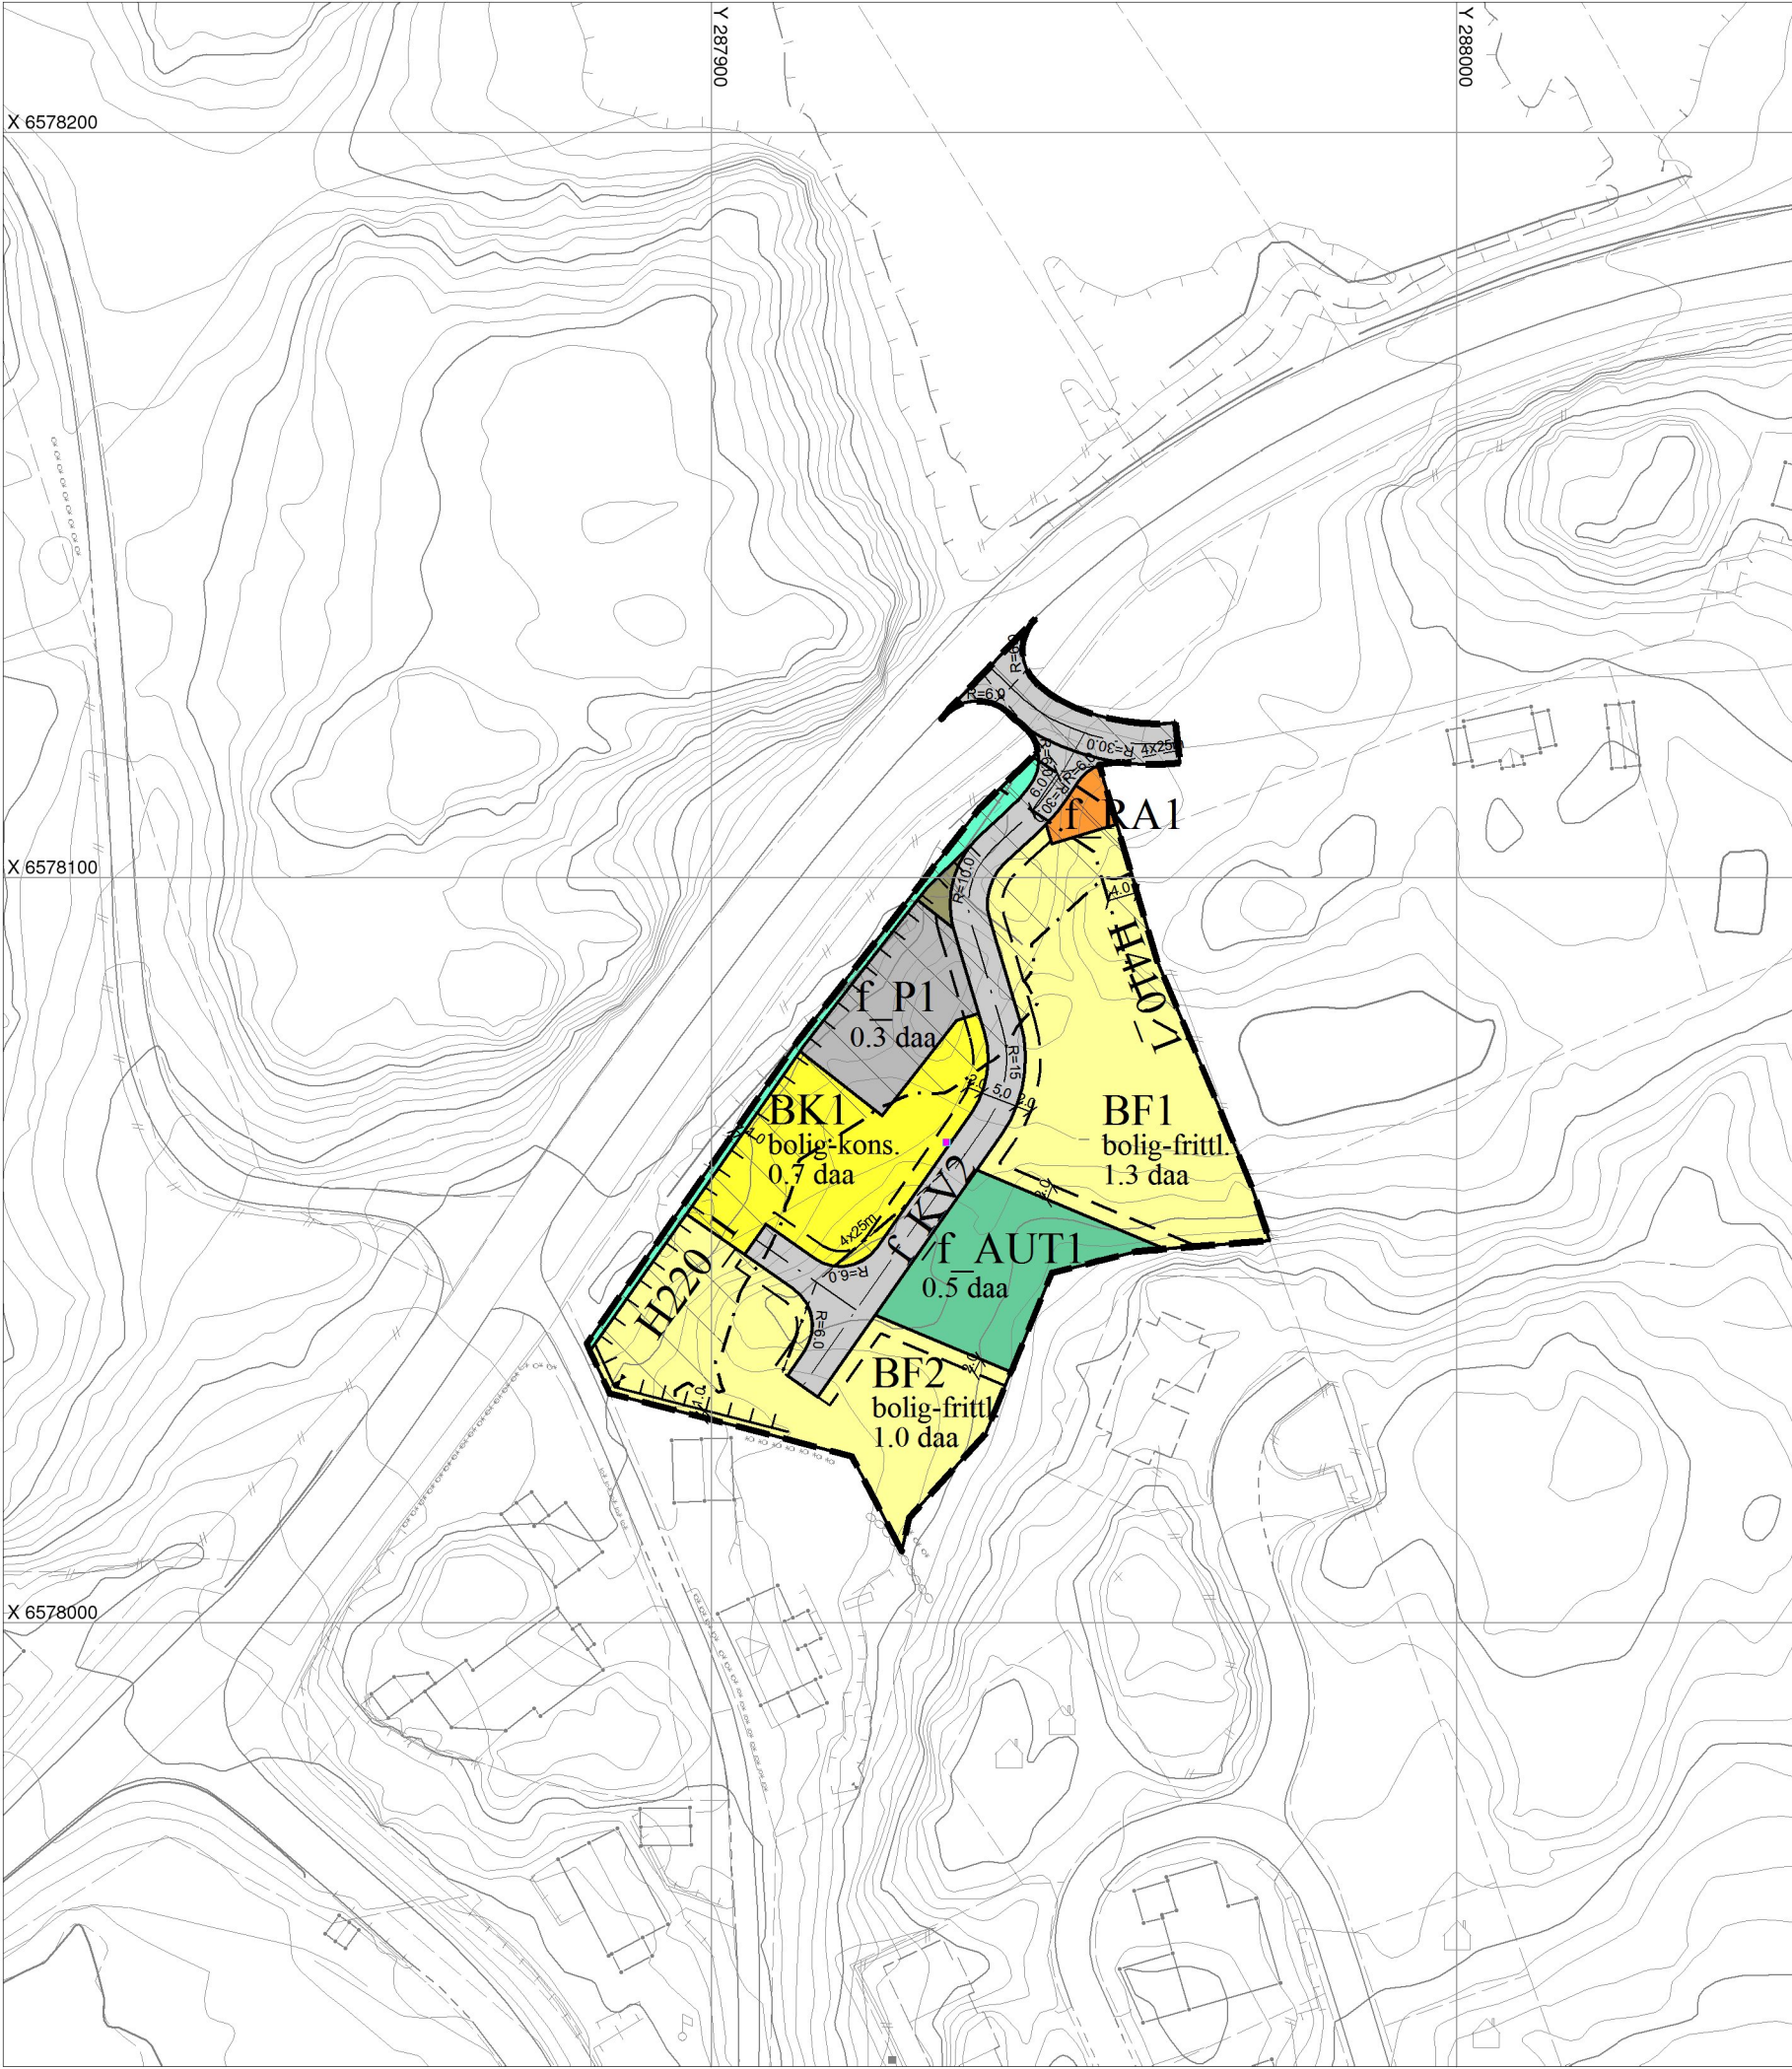

TEGNFORKLARING

Reguleringsplan PBL 2008

- Sikringsonegrense
- Støysonegrense
- Infrastrukturgrense
- BF Boligbebyggelse - frittliggende småhusbebyggelse
- BK Boligbebyggelse - konsentrert småhusbebyggelse
- RA Renovasjonsanlegg
- AUT Annet uteoppholdsareal
- KV Kjøreveg
- AVG Annen vegggrunn - grøntareal
- P Parkering
- BG Blågrønnstruktur
- FRI Friområde
- N140 Sikringsone - Frisikt
- N220 Støysone - Gul sone iht. T-1442
- N410 Infrastruktursone - Krav vedrørende infrastruktur

Felles for reguleringsplan PBL 1985 og 2008

- Regulerings- og bebyggelsesplanområde
- Planens begrensning
- Formålsgrense
- Byggegrense
- Regulert senterlinje
- Frisiktslinje
- Regulert støttemur

Eierform PBL2008:

- o_ offentlig
- f_ felles

Basiskart:

Geodetisk grunnlag: UTM-sone32v (EUREF89/WGS84)
Geodetisk høydegrunnlag: NN2000
Geodatakilde: Karmøy kommune / Geovekst
Uttaksdato basiskart: 18.04.2023
Ekvidistanse 1m Målestokk 1:1000



REVISJONER: rev: html

Detaljregulering for Sundvegen boliger, midtre Eide

KARMØY KOMMUNE Bestemmelser både på kart og som egen tekst

Utarbeidet av: RH Oppmåling
Forslagsstiller: Bygg smart AS

3053

Nasjonal plan-ID: 1149_3053

Sak nr. 21/11997

SAKSBEHANDLING ETTER PLAN- OG BYGNINGSLOVEN

1.gangs behandling i kommunen HTM-sak
Utlegging til offentlig ettersyn i tidsrommet
2.gangs behandling i kommunen HTM-sak

Dato
02.05.23

Sign.
Ejn

Kommunestyrets vedtak (egengodkjenning) KST-sak
Kunngjøring av kommunens egengodkjenning

