


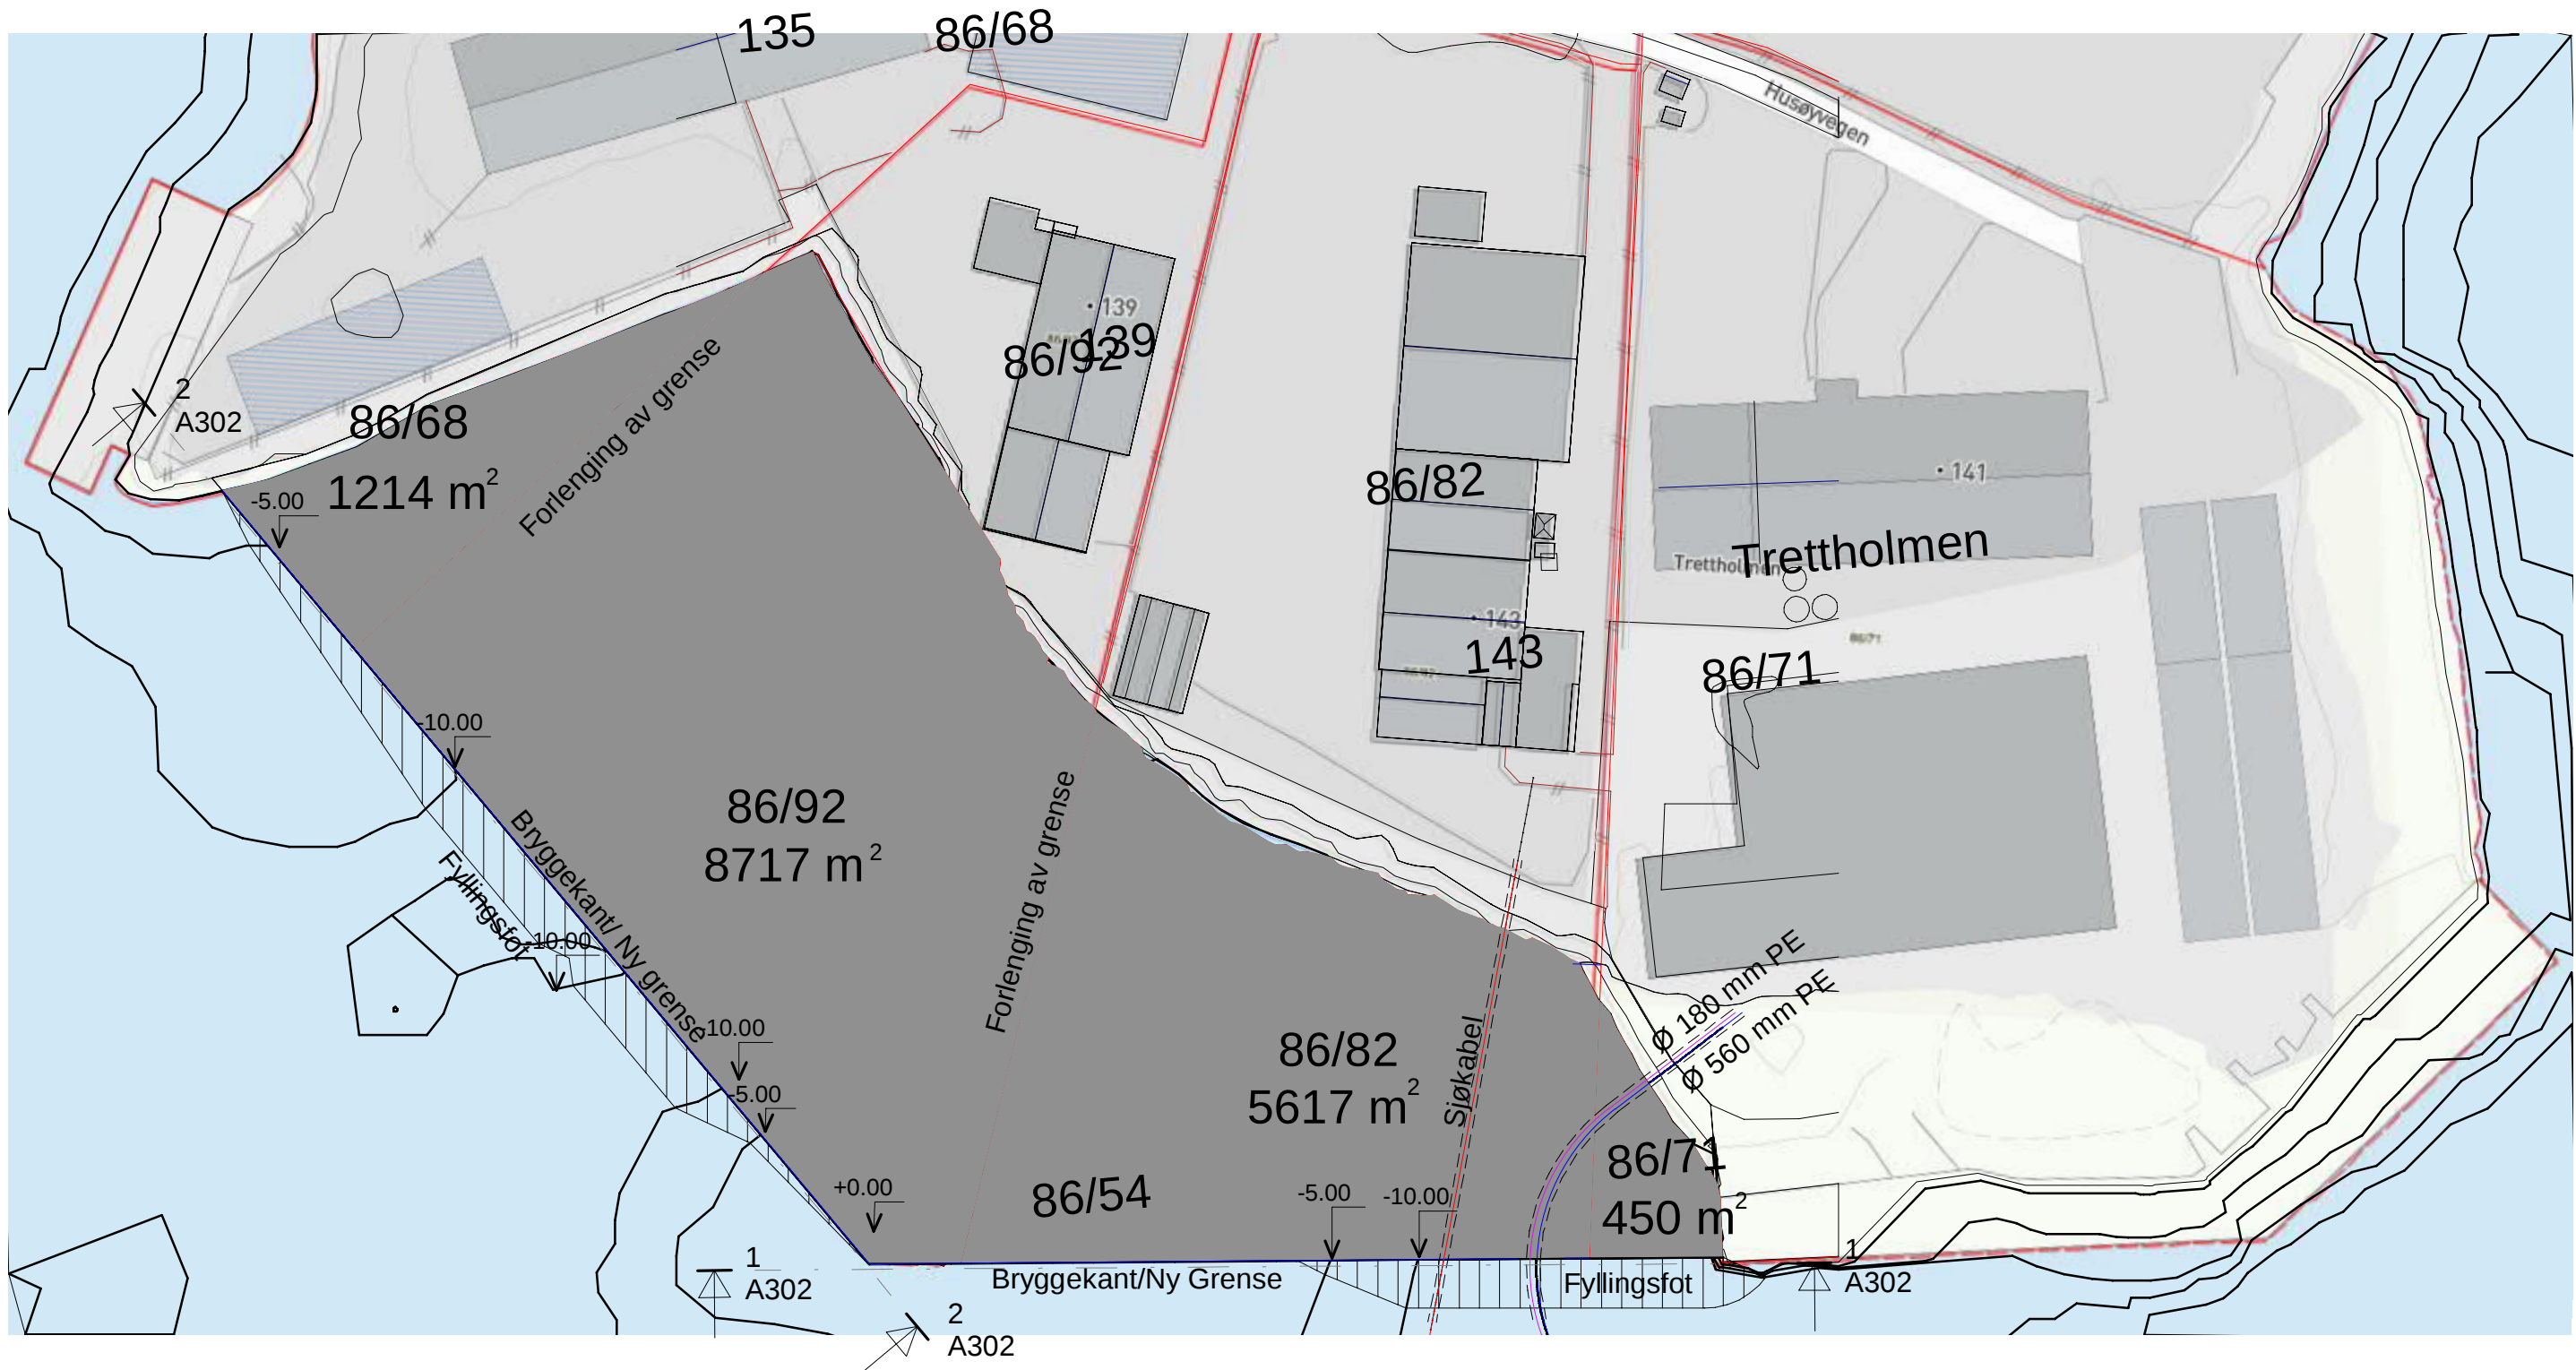

86/68 1 214 kvm
86/92 8 717 kvm
86/82 5 617 kvm
86/71 450 kvm
Sum 15 998 kvm

Sjøbunn berørt av tiltaket
Nytt areal 15 998 kvm
Fyllingsfot 1 146 kvm
Sum 17 144 kvm

Plassering av Sjøkabel og rør til 86/71 er hentet fra "Som bygget" tegning datert 02.07.2018
Det senkes kulverter over ledningene så de ikke blir berørt av tiltaket.

 Denne tegningen/dokumentet er opphavsrettslig beskyttet i henhold til lov om opphavsrett til åndsverk m.v. av 12. mai 1961.		Kunde: Multi vedlikehold Eiendom		Tiltak: Utfylling i sjø		Nr.: Revisjoner:		Dato:		Utført av:		Kontroll:	
Arkitekt: JM	Prosjekt: Utviding av havn, Husøy	Tiltakets adresse: Husøyvegen 143 Mf.		Gnr/Bnr: 86/82 mf.		Dokumentnavn: Situasjonsplan		Målestokk: 1 : 1000	Størrelse: A3	Prosjektnr.: 5020019-A001	Tegningsnr.:	Rev: A	